



PROVINCIA  
DI CHIETI

# Provincia di Chieti

## Settore 5

Edilizia Scolastica e Provinciale, Difesa del Suolo, Protezione Civile, Sicurezza sui Luoghi di Lavoro, Servizio Sismico Territoriale

**SERVIZIO EDILIZIA SCOLASTICA E PROVINCIALE**

## PROGETTO DEFINITIVO-ESECUTIVO

**OGGETTO: LAVORI DI STRAORDINARIA MANUTENZIONE, MESSA IN SICUREZZA DELLE FACCIATE ESTERNE, IMPIANTISTICA E ANTINCENDIO PER OTTENIMENTO C.P.I. DELL' ISTITUTO TECNICO STATALE TRASPORTI E LOGISTICA (EX-NAUTICO) " L. ACCIAIUOLI" DI ORTONA**


**ELABORATO: PLANIMETRIA GENERALE E COROGRAFIA**

**IL RESPONSABILE UNICO DEL PROCEDIMENTO:**

Dott. Arch. Francesco FARAONE

**IL PROGETTISTA:**

Dott. Arch. Francesco FARAONE

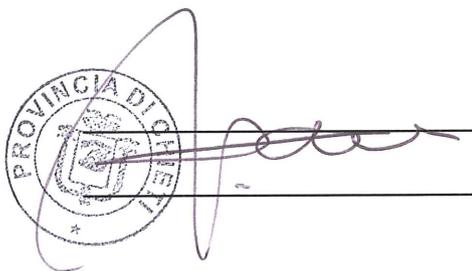

**COLLABORATORE ESTERNO:**

Geom. Massimo PICCIANI


**VISTO: IL DIRIGENTE:**

\_\_\_\_\_

**ELABORATO:**

A.03

# PLANIMETRIA GENERALE - scala 1:1000

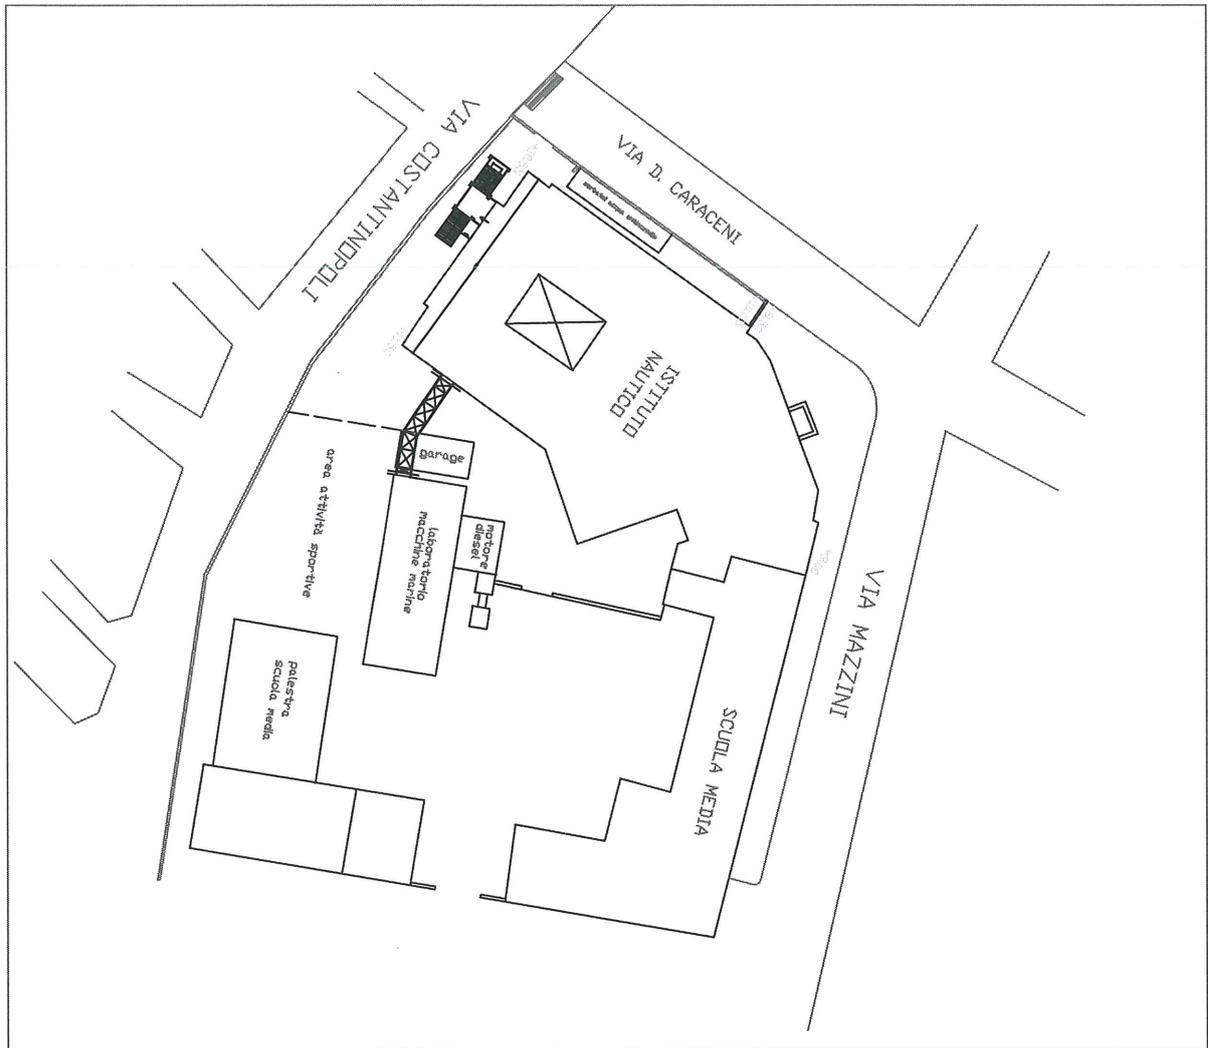

COROGRAFIA GENERALE - scala 1:1000

