


- INTERNI**
- 1- RIFACIMENTO CONTROSOFFITTO
 - 2- SOSTITUZIONE PLATONIERE INCASSATE NEL CONTROSOFFITTO
 - 3- ARCHIVIO- REALIZZAZIONE CONTROSOFFITTO E CONTROPARETE IGIFUGA NEI 120 PER COMPARTIMENTAZIONE ANTINCENDIO
 - 4- FORNITURA ARMADI DI SICUREZZA NEI LABORATORI
 - 5- ANCORAGGIO AL MURO DELLE SCARFATURE
 - 6- REVISIONE FUNZIONAMENTO DELLE PORTE DI USCITA DI EMERGENZA
 - 7- REVISIONE FUNZIONAMENTO DELLE APERTURE A VASISTAS DELLE FINESTRE DELLE AULE E MESSA IN SICUREZZA CONTRO IL RIBALTAMENTO
 - 8- RISANAMENTO DEGLI INTONACI IN CORRISPONDENZA DELLE INFILTRAZIONI DI ACQUA
 - 9- RISANAMENTO IN COPERTURA IN CORRISPONDENZA DELLE INFILTRAZIONI DI ACQUA
- FACCIADE ESTERNE**
- 10- RISANAMENTO PIASTRINI IN C.A. PER TUTTA L'ALTEZZA CON INTONACO
 - 11- RISANAMENTO PIASTRINI IN C.A. SOLO DEL PRIMO PIANO SENZA INTONACO
 - 12- RISANAMENTO FASCIA MARCAPIANO IN C.A.
 - 13- RISANAMENTO DELLA PENNELLA
 - 14- ELIMINAZIONE BATTISCOPA SU PARETE D-C
 - 15- RISANAMENTO DEL PARAPETTO IN COPERTURA
 - 16- RISANAMENTO PIASTRO CON INTONACO
 - 17- RIFACIMENTO MARCAPIEDE TRATTO A-B (255 cm) ANCORATO AL MURO DELLA GRADONATA
 - 18- RIFACIMENTO MARCAPIEDE TRATTO B-C (240cm) ANCORATO ALLA TRAVE DI FONDAZIONE DEL FABBRICATO
 - 19- RIFACIMENTO MARCAPIEDE TRATTO C-D-E-F-G (110 cm) ANCORATO ALLA TRAVE DI FONDAZIONE DEL FABBRICATO
 - 20- CAMMINO LOCALE TERMICO- RISANAMENTO STRUTTURALE CON NASTRI DI FIBRA DI ACCIAIO ED INTONACO
 - 21- SCUOLA- RISANAMENTO UMIDITA' SETTI, PARAPETTO, RAMPE, PIANEROTTOLI

- RUVUVALI
- AREA ESTERNA**
- 22- ACCESSO CARRABILE- SOSTITUZIONE GRIGLIA DI RACCOLTA

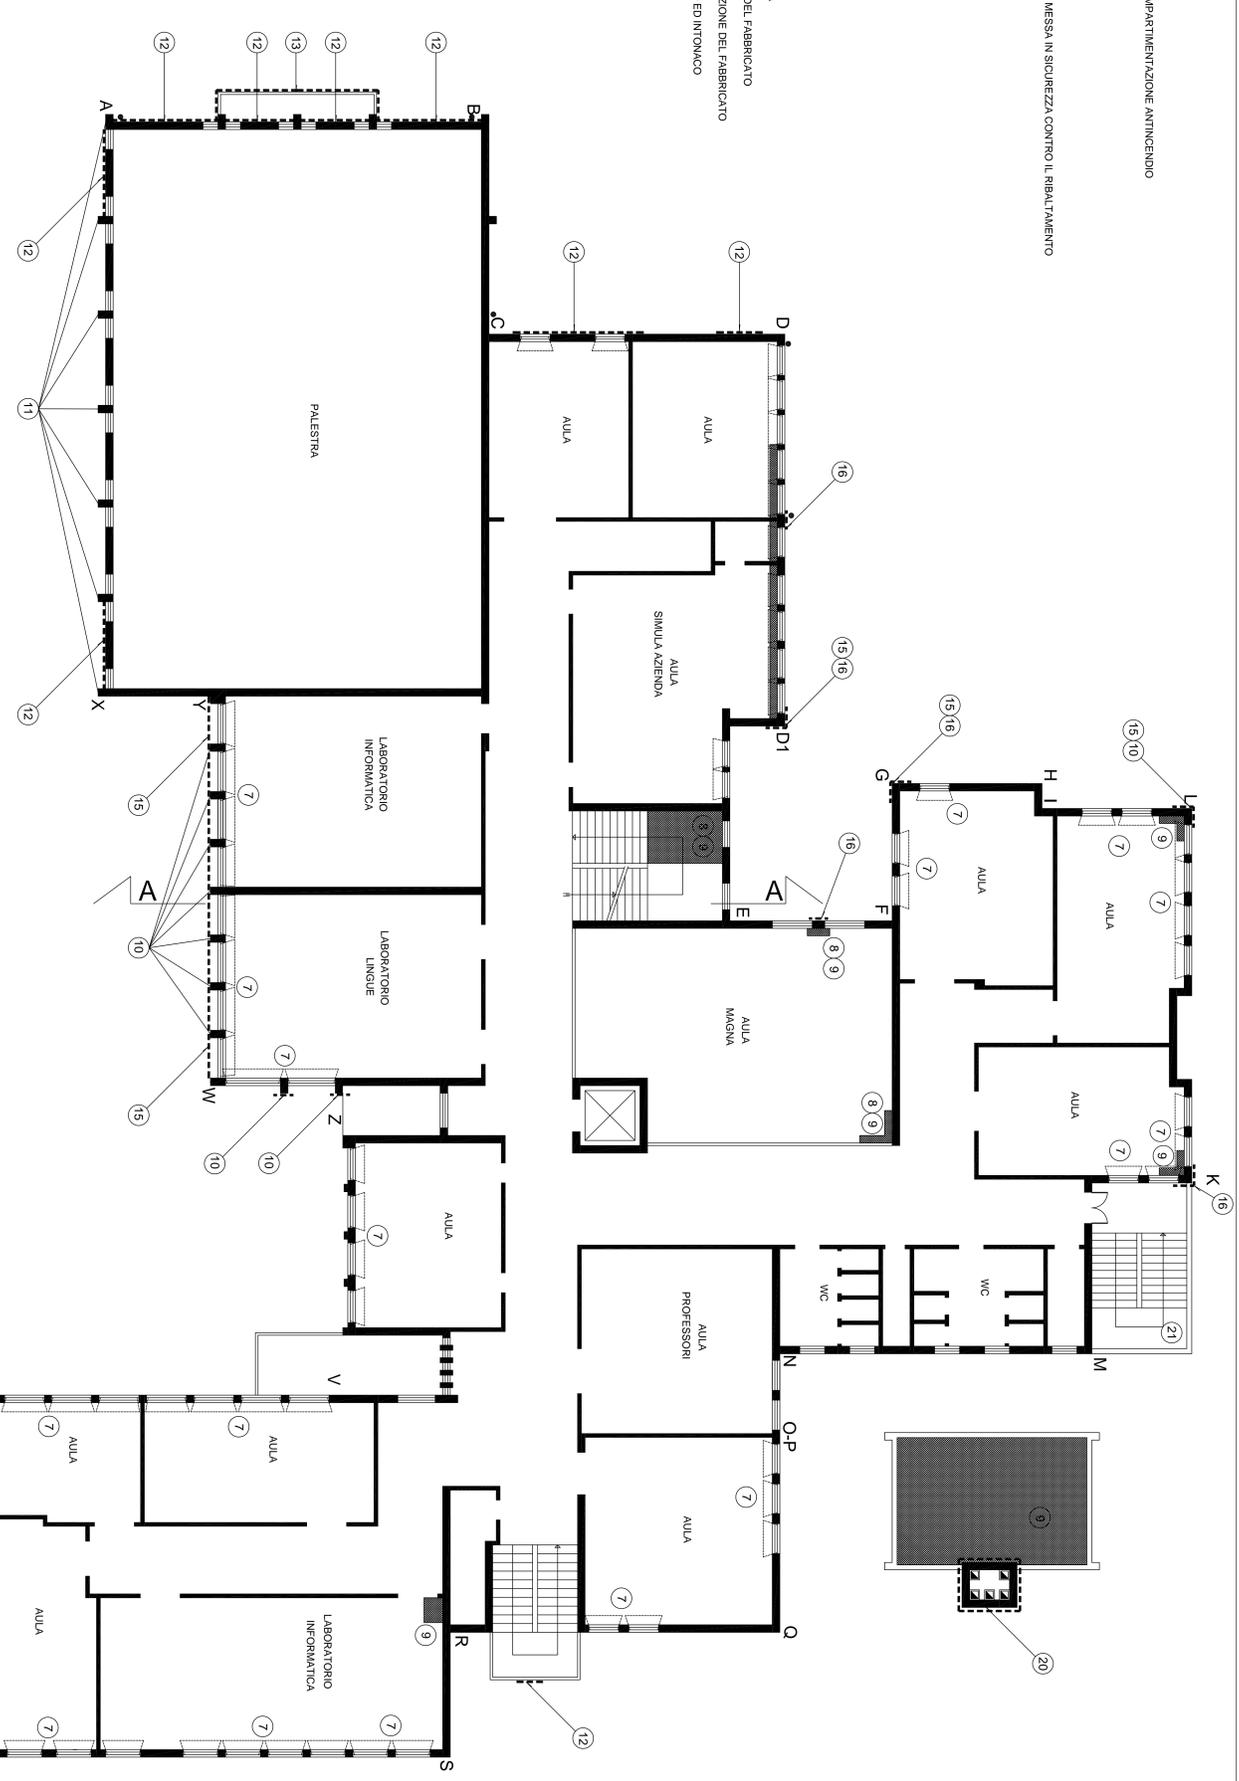

PIANTA PIANO PRIMO - PROGETTO

 <p>Provincia di Chieti Settore 2 Vialella, Edilizia Scolastica, Pianificazione Territoriale EDILIZIA SCOLASTICA E PROVINCIALE</p>	
<p>PROGETTO ESECUTIVO</p> <p>LAVORI DI: Programma straordinario stralcio di interventi urgenti sul patrimonio scolastico finalizzati alla messa in sicurezza e alla prevenzione e riduzione dei rischi connessi alle vulnerabilità degli elementi degli edifici scolastici (Delibera CIPE n. 6/2012 pubblicata sulla GUJ9 del 14/04/2012 n. 89).</p> <p>Intervento n. 00612ANR037 Messa a norma controsoffitti previa eliminazione di quelli pesanti in gesso esistenti dell'Istituto Tecnico Commerciale "Spataro" in Via Provinciale nel comune di Gissi (CH) Importo finanziario €150.000,00 CUP D8E12A0029001 SCALA 1:100</p>	
ELABORATO	PROGETTO
	- Pianta primo piano
RESPONSABILE LAVORO DEL PROCEDIMENTO	Dir. Ing. Michele ZILU
PROGETTISTA	Dir. Ing. Nicola CENTOFANTI
COLLABORATORI INTERNI	
VERE IL DISPOSITIVO DEL SETTORE N° 2	Dir. Ing. Carlo COSTINI
DATA	27-11-2015