

- INTERNI**

 1. RIFACIMENTO CONTROSOFFITO
 2. SOSTITUZIONE PLACONIERE INCASSATE NEL CONTROSOFFITO
 3. ARCHIVIO REALIZZAZIONE CONTROSOFFITO E CONTROPARETE IGNIFUGA REL 120 PER COMPARTIMENTAZIONE ANTINCENDIO
 4. FORNITURA ARMADI DI SICUREZZA NEL LABORATORI
 5. ANCORAGGIO A MURO DELLE SCAFFALATURE
 6. REVISIONE FUNZIONAMENTO DELLE PORTE DI USCITA DI EMERGENZA
 7. REVISIONE FUNZIONAMENTO DELLE APERTURE A VASTIGLIE DELLE FINESTRE DELLE AULE E MESSA IN SICUREZZA CONTRO IL RIBALTAMENTO
 8. RISANAMENTO IN COPERTURA IN CORRISPONDENZA DELLE INFILTRAZIONI DI ACQUA
 9. RISANAMENTO IN COPERTURA IN CORRISPONDENZA DELLE INFILTRAZIONI DI ACQUA


FACCIA TE ESTERNE

10. RISANAMENTO PIUSTRINI IN C.A. PER TUTTA L'ALTEZZA CON INTONACO
11. RISANAMENTO PIUSTRINI IN C.A. SOLO DEL PRIMO PIANO SENZA INTONACO
12. RISANAMENTO FASCIA MARCIAPIANO IN C.A.
13. RISANAMENTO DELLA PENSILINA
14. ELIMINAZIONE BATTISCOPA SU PARTE D.C.
15. RISANAMENTO DEL PARAPETTO IN COPERTURA
16. RISANAMENTO PIUSTRINO CON INTONACO
17. RIFACIMENTO MARCIAIEDE TRATTO A.B. (255 cm) ANCORATO AL MURO DELLA GRADINATA
18. RIFACIMENTO MARCIAIEDE TRATTO B.C. (240cm) ANCORATO ALLA TRAVE DI FONDAZIONE DEL FABBRICATO
19. RIFACIMENTO MARCIAIEDE TRATTO C.D-E-F-G. (110 cm) ANCORATO ALLA TRAVE DI FONDAZIONE DEL FABBRICATO
20. CANTINO LOCALE TERMICO RISANAMENTO STRUTTURALE CON NASTRI DI FIBRA DI ACCIAIO ED INTONACO
21. SCALA RISANAMENTO UNIDITA SETTI, PARAPETTO, RAMPE, PIANEROTTOLI


AREA ESTERNA

- ## 22- ACCESSO CARRABILE: SOSTITUZIONE GRIGLIA DI RACCOLTA

		Provincia di Chieti Settore 2 Vigilanza, Edilizia Scolastica, Pianificazione Territoriale EDILIZIA SCOLASTICA E PROVINCIALE	
PROGETTO ESECUTIVO		Programma straordinario stralcio di interventi urgenti sul patrimonio scolastico finalizzato alla messa in sicurezza e alla prevenzione e riduzione dei rischi connesso alla vulnerabilità degli elementi architettonici, strutturali, impiantistici e impiantistici. <i>(Delibera C/PE n. 6/2012 pubblicata sulla G.U.R.P. del 14/04/2012 n. 89).</i>	
LABORIO DI:	Intervento n. 00612ANR037 Messa a norma controsoffitti previa eliminazione di quelli pesanti in gesso esistenti dell'Istituto Tecnico Commerciale "Spataro" in Via Provinciale nel comune di Gissi (CH) Importo finanziato € 150.000,00 CUP D86E1200059001	TAV 9	PROGETTO: - Plancia copertura
ELABORATO:	PROGETTO: - Plancia copertura	SCALA 1:100	
RESPONSABILE UNICO DEL PROGETTO:	Dott. Ing. Michele ZILU		
PROGETTISTA:	Dott. Ing. Nicola CERANTONI		
COLLABORATORI INTERNI:			
VALORI E QUANTITÀ PER SETTORI n. 2	Dott. Ing. Carlo CRISTINI		
DATA:	27.11.2015		

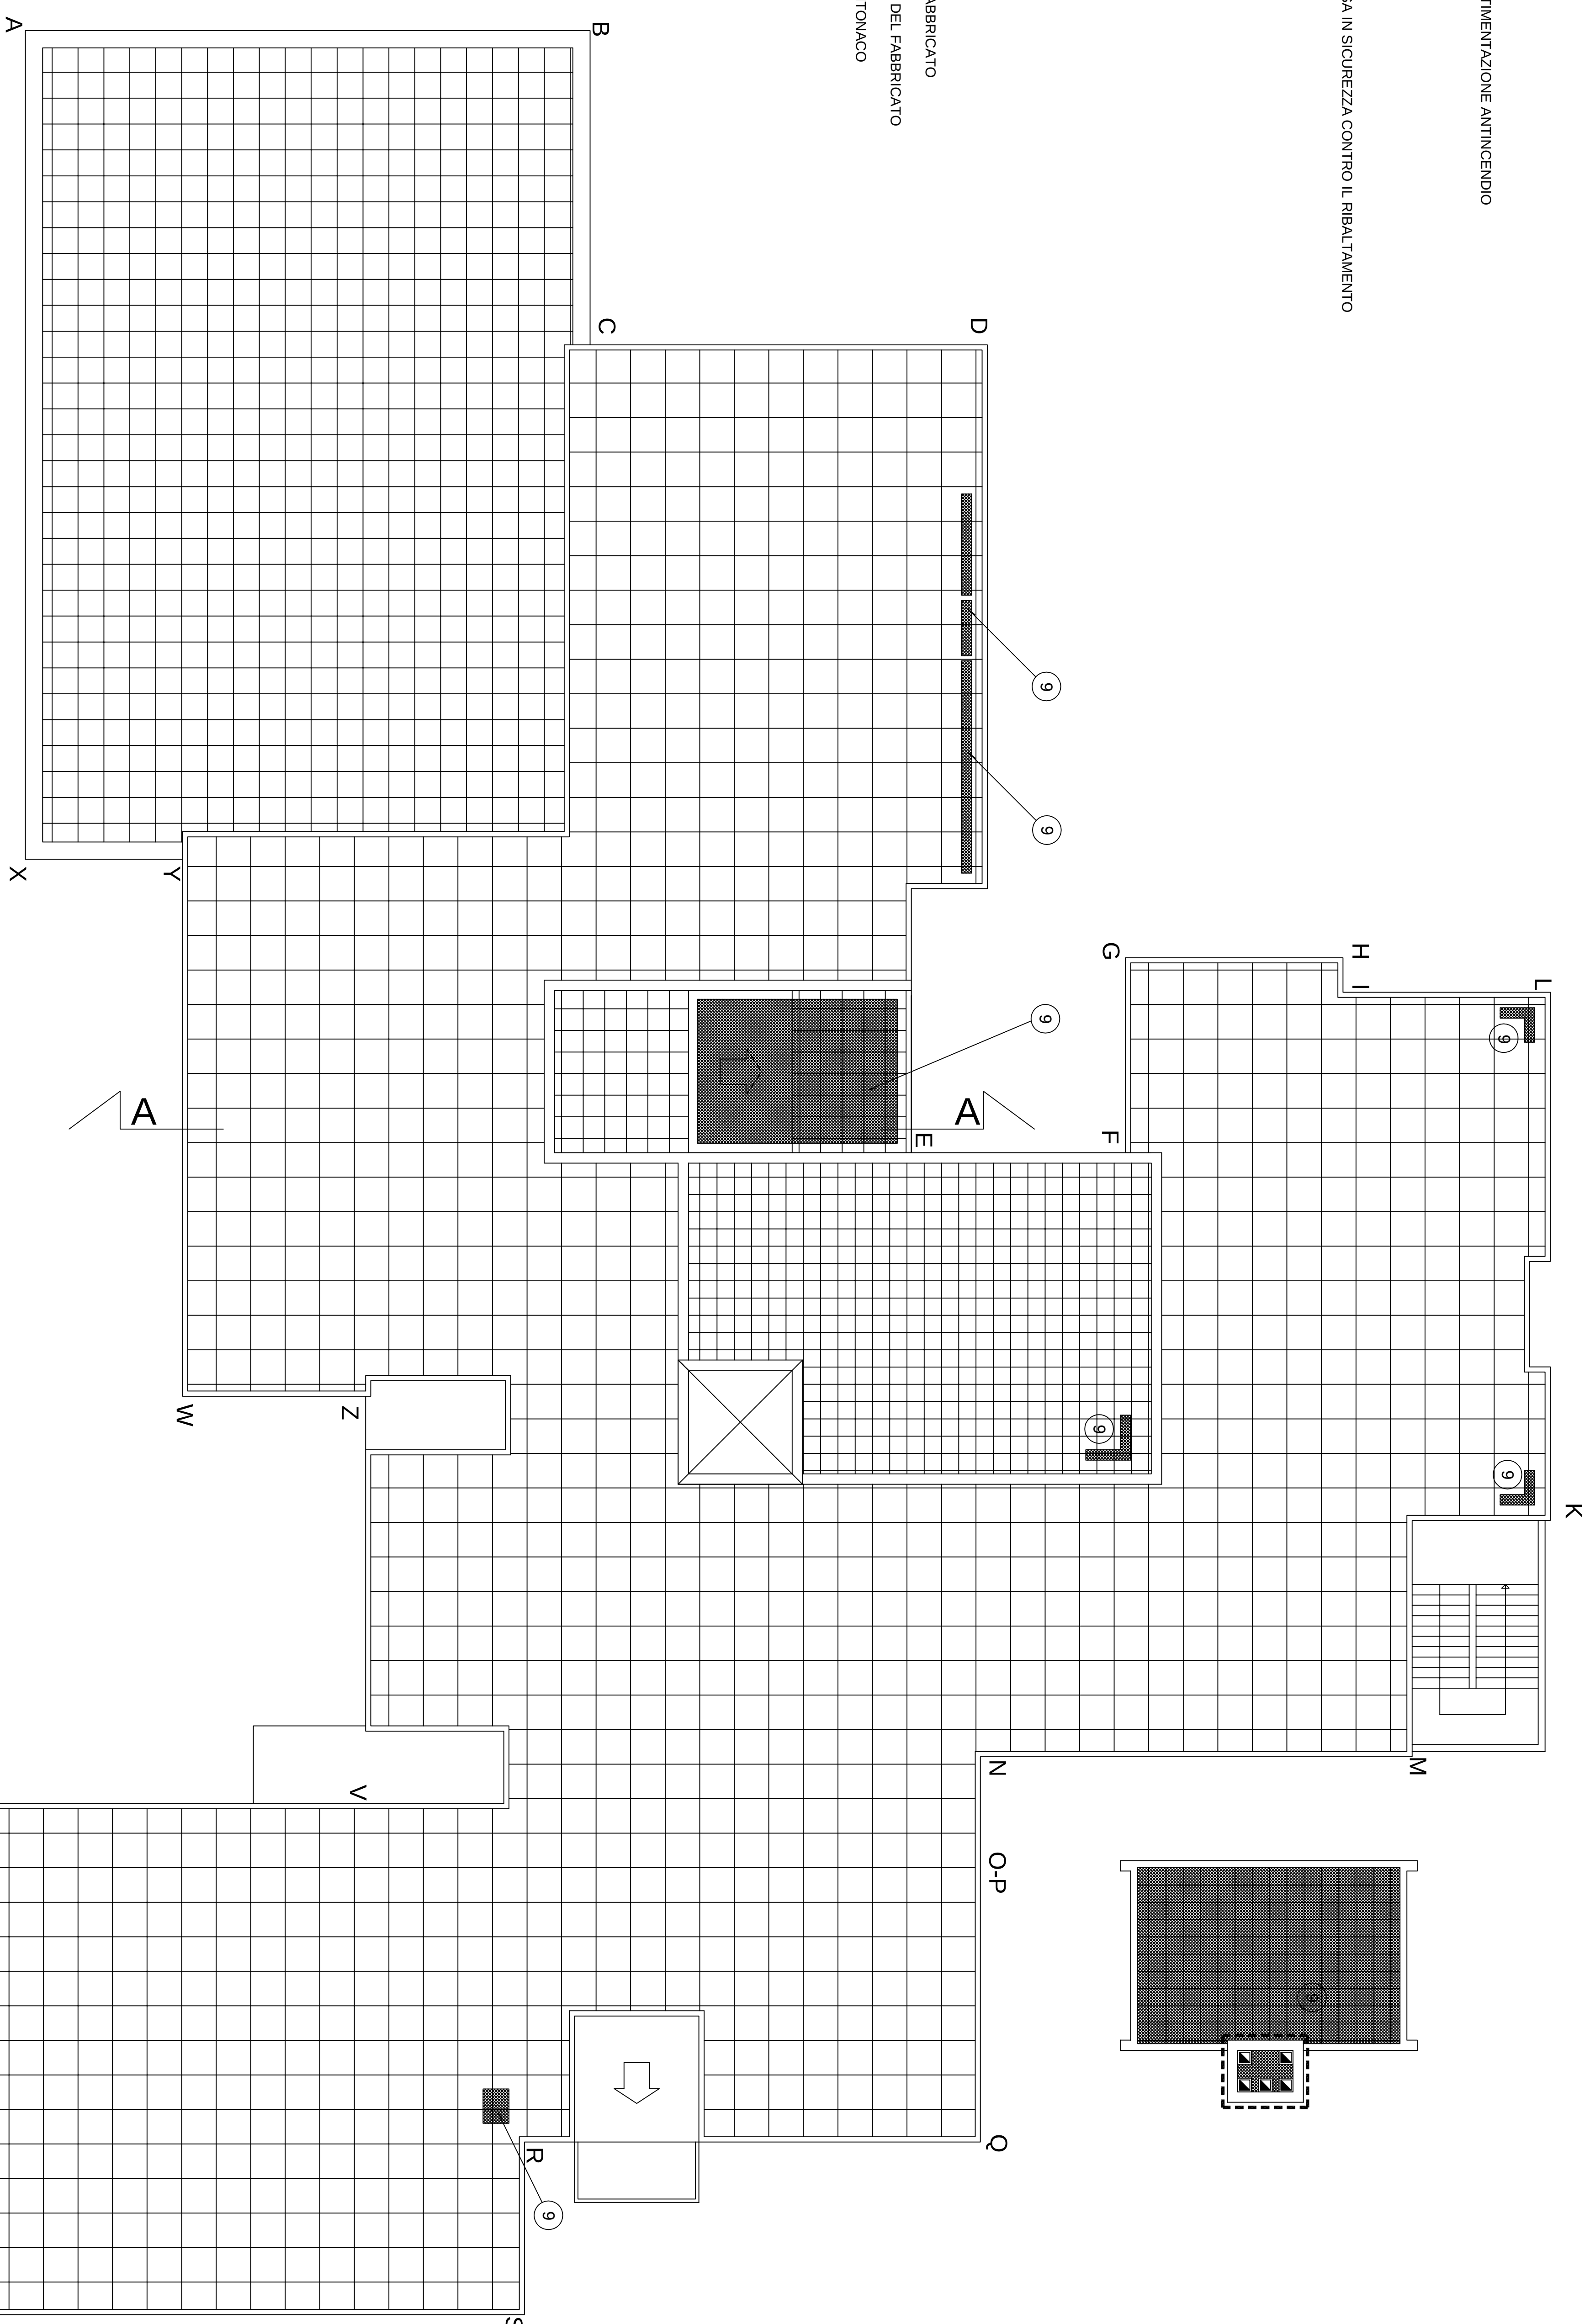

PIANTA COPERTURA - PROGETTO

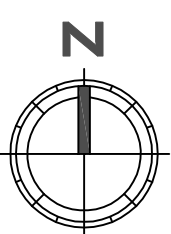

Questo esabordo è di proprietà della "Provincia di Cines", pertanto non può essere rivenduto né integrare e né in parte servirà l'attribuzione scritta dalla stampa. Da non utilizzare per scopi diversi da quelli per cui è stato fornito.