



**Provincia di Chieti**  
Settore 2  
Vialella, Edilizia Scolastica, Pianificazione Territoriale  
EDILIZIA SCOLASTICA E PROVINCIALE

**PROGETTO ESECUTIVO**

LAVORI DI:  
Programma straordinario stralcio di interventi urgenti sul patrimonio scolastico finalizzati alla messa in sicurezza e alla prevenzione e riduzione del rischio connessa alla vulnerabilità degli elementi degli edifici scolastici (Delibera CIPE n. 6/2012 pubblicata sulla GUJ9 del 14/04/2012 n. 88).

Intervento n. 00612ANR037  
Messa a norma controsoffitti previa eliminazione di quelli pesanti in gesso esistenti dell'Istituto Tecnico Commerciale "Spataro" in Via Provinciale nel comune di Gissi (CH)  
Importo finanziamento €150.000,00  
CUP D86E1200029001  
SCALA 1:100

ELABORATO:  
TAV 3  
STATO DI FATTO  
- Pianta piano terra

RESPONSABILE LAVORO DEL PROCESSIONARIO

PROGETTISTA


COLLABORATORI/INGENIERI

VERE IL RESPONSABILE DEL SETTORE n° 2

DATA

27-11-2015

PROGETTO ARCHITETTICO E INGEGNERIA STRUTTURALE E INGEGNERIA MECCANICA E ELETTRICA

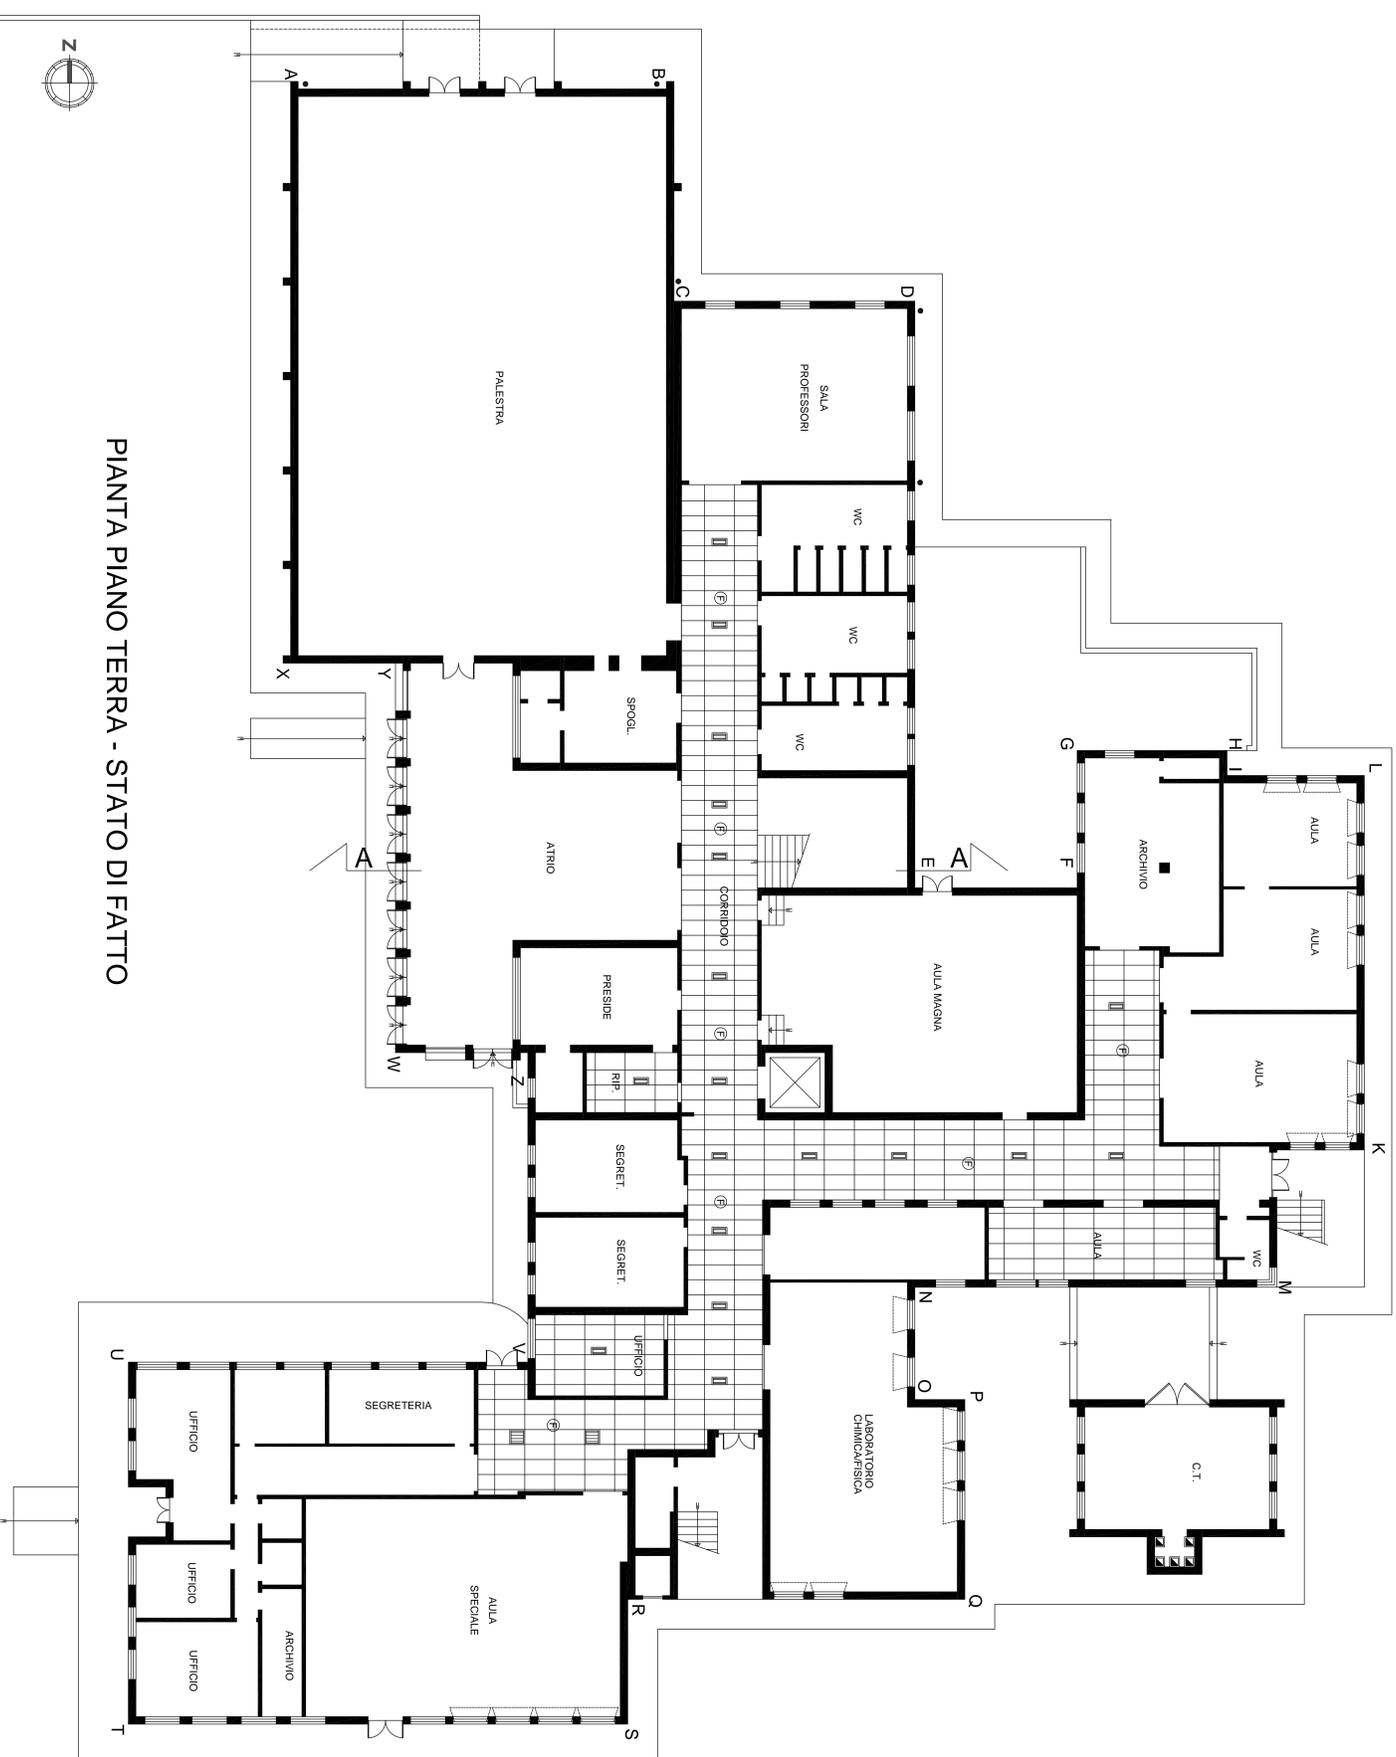

PIANTA PIANO TERRA - STATO DI FATTO