



Provincia di Chieti
Settore 5
SERVIZIO EDILIZIA SCOLASTICA E PROVINCIALE

PROGETTO ESECUTIVO

OGGETTO: **AMPLIAMENTO E RISTRUTTURAZIONE DELLA BIBLIOTECA PROVINCIALE "A. C. De Meis" di CHILOTTO**

lavori di adeguamento sismico edificio esistente e messa in sicurezza area

ELABORATO: **ARCHITETTONICI**
STATO DI FATTO EDIFICIO ESISTENTE
Pianta piano primo

IL DIRIGENTE
E RESPONSABILE UNICO DEL
PROCESSIONE

Dot. Ing. Carlo CRISTINI

PROGETTISTA E D.L.:


Dot. Ing. Roberto MAMMARELLA

ELABORATO: A2.1

VISTI

SCALA 1:100

CHIETTI

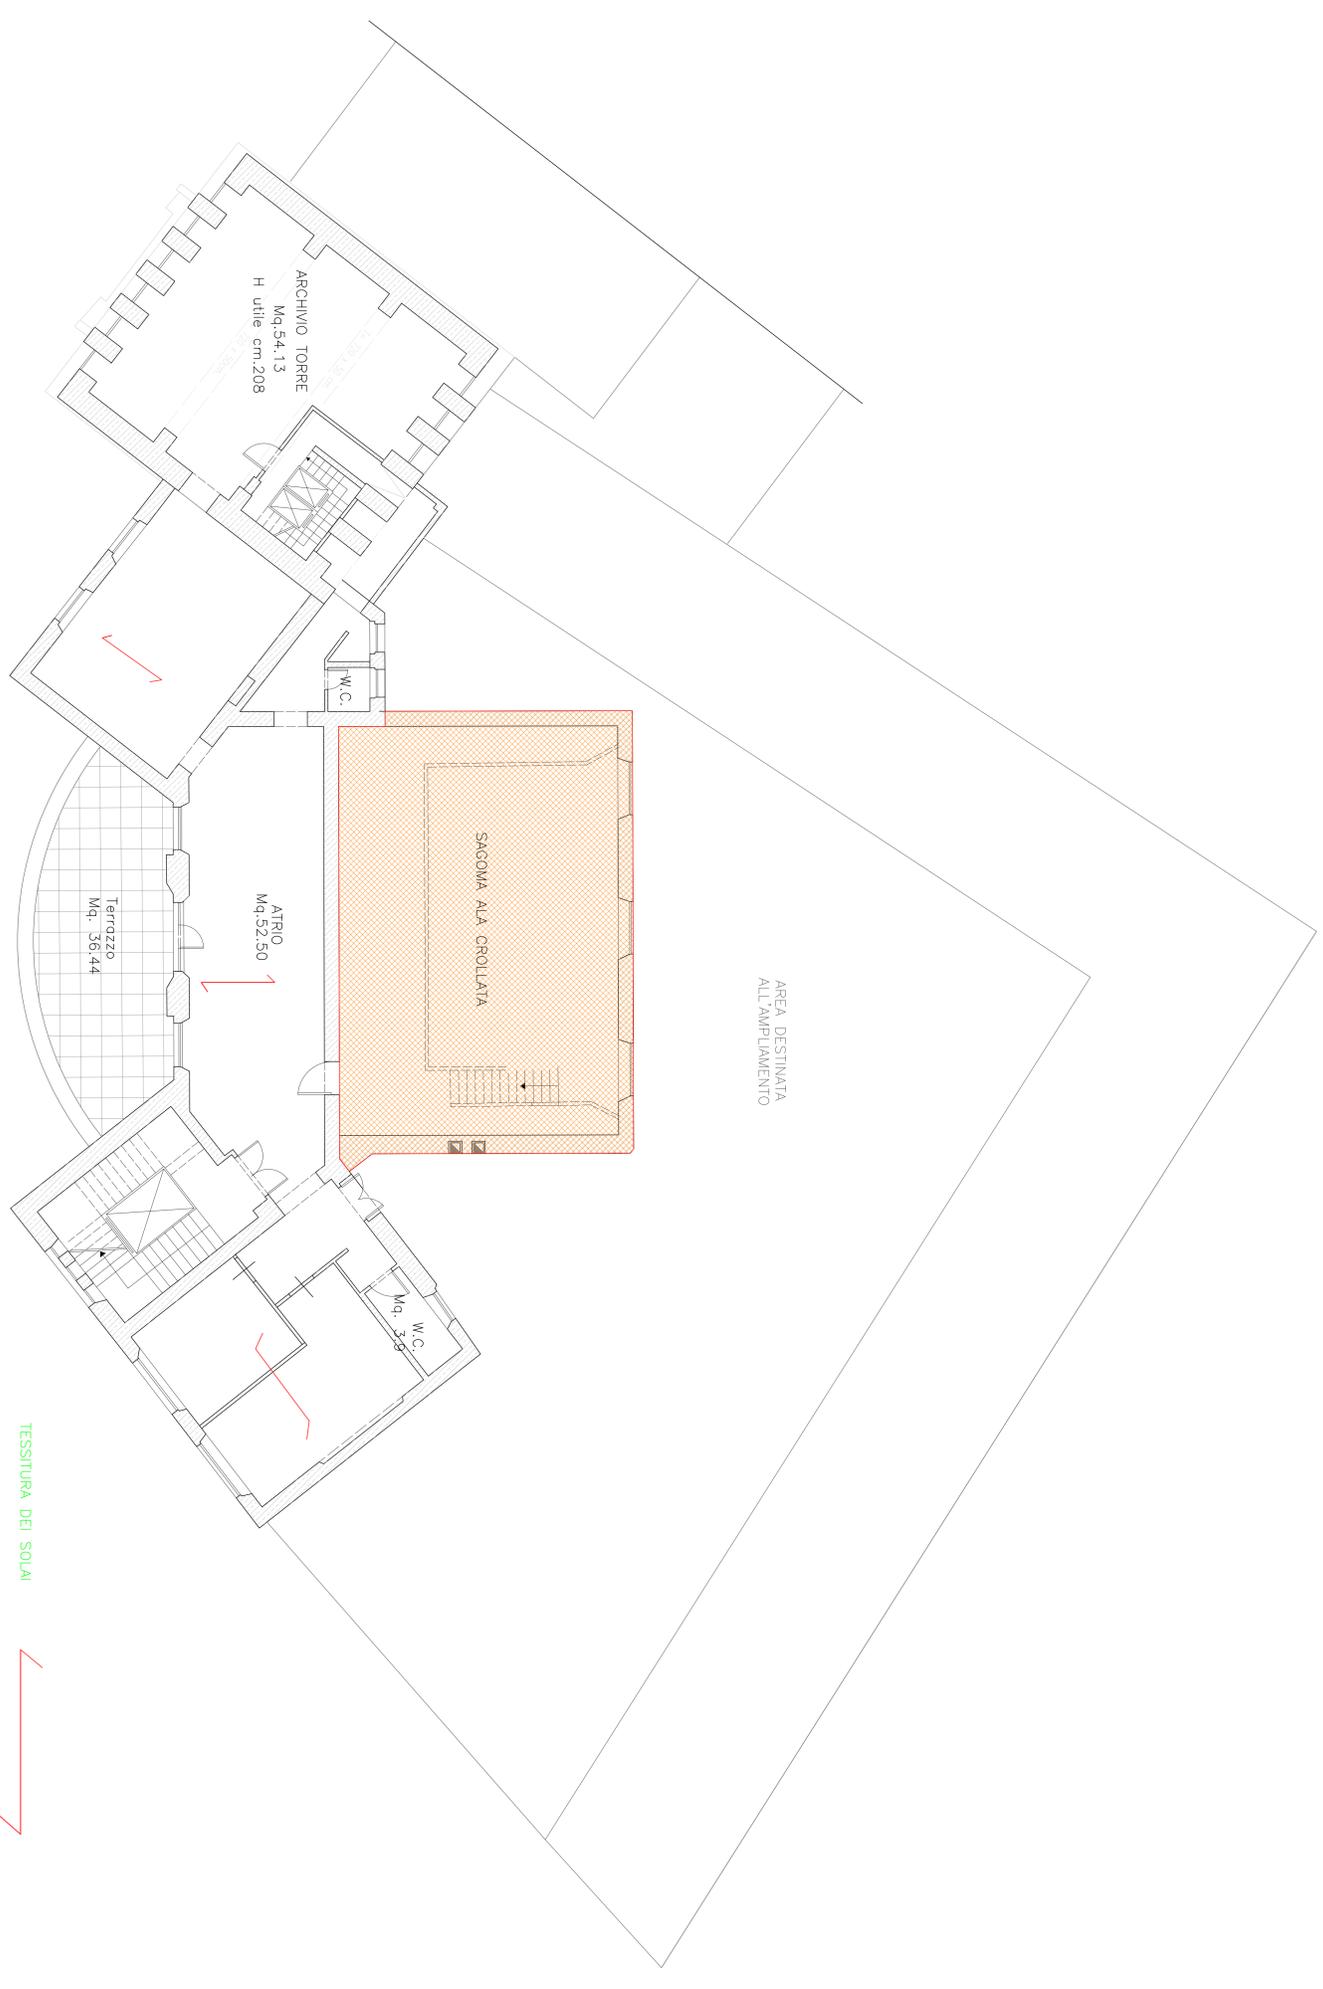

TESSITURA DEI SOLAI

