



# Provincia di Chieti

Settore 5

Edilizia Scolastica e Provinciale, Difesa del Suolo, Protezione Civile, Sicurezza sui Luoghi di Lavoro, Servizio Sismico Territoriale

SERVIZIO EDILIZIA SCOLASTICA E PROVINCIALE

## PROGETTO DEFINITIVO-ESECUTIVO

**OGGETTO:** LAVORI DI STRAORDINARIA MANUTENZIONE, MESSA IN SICUREZZA DELLE FACCIATE ESTERNE, IMPIANTISTICA E ANTINCENDIO PER OTTENIMENTO C.P.I. DELL'ISTITUTO TECNICO STATALE TRASPORTI E LOGISTICA (EX NAUTICO) "L. ACCIAIUOLI" DI ORTONA

**ELABORATO:** ELABORATI GRAFICI: sezione e prospetti

**RESPONSABILE UNICO DEL PROCEDIMENTO:** Dott. Arch. Francesco FARAONE

**PROGETTISTA:** Dott. Arch. Francesco FARAONE

**COLLABORATORI ESTERNO:** Geom. Massimo PICCIANI


**VISTO: IL DIRIGENTE:** Dott. Ing. Carlo CRISTINI

**SCALA:** 1:100

**ELABORATO:** A.04.2

Questo elaborato è di proprietà della "Provincia di Chieti", pertanto non può essere riprodotto né integralmente e né in parte senza l'autorizzazione scritta della stessa. Da non utilizzare per scopi diversi da quelli per cui è stato fornito.

PROSPETTO PRINCIPALE ESISTENTE

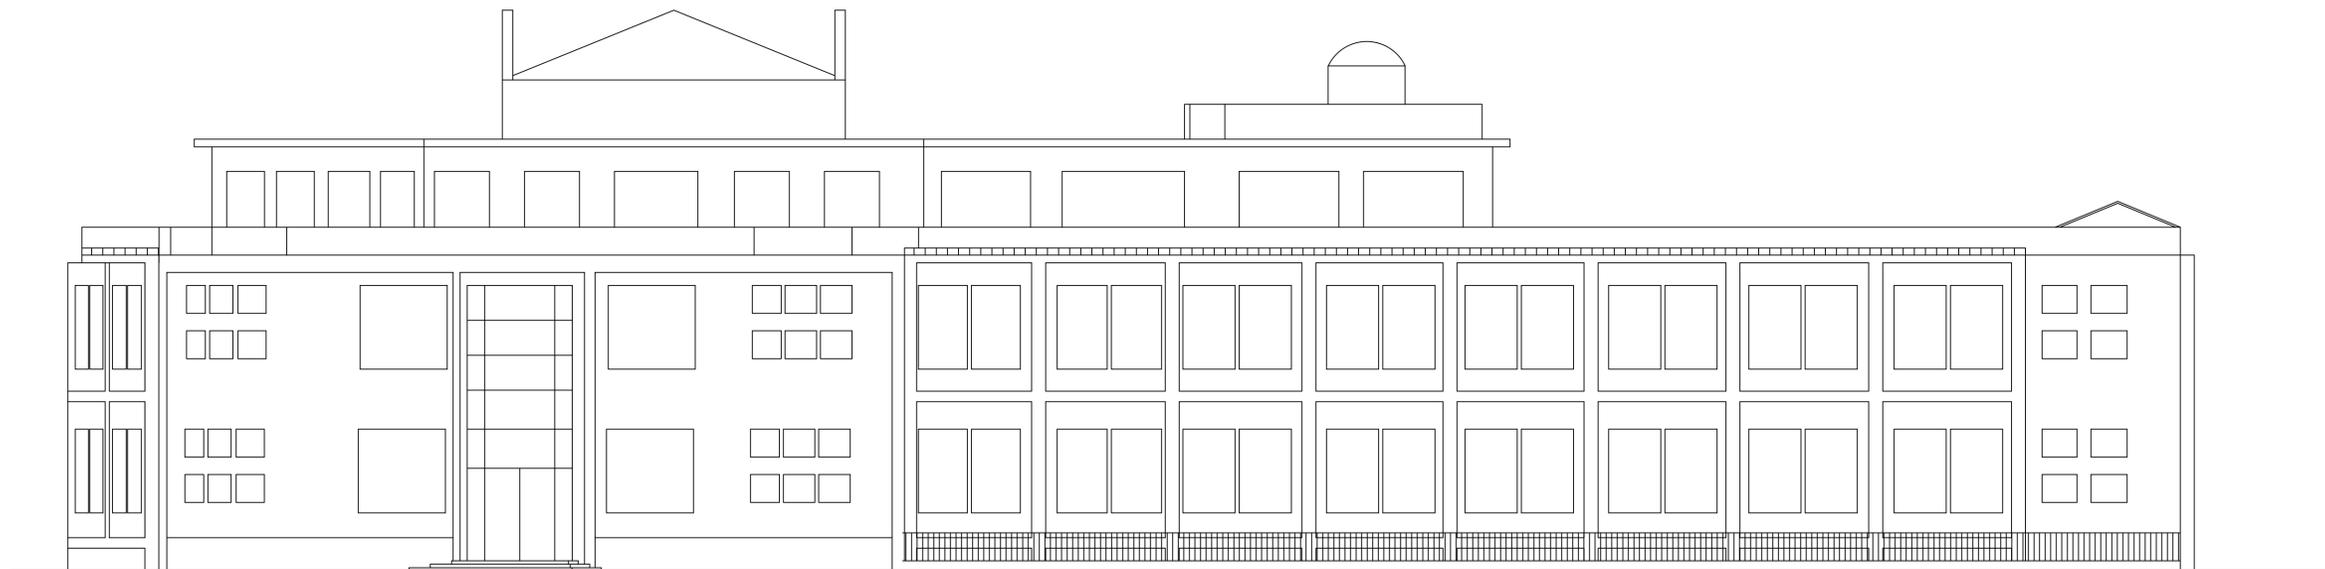


VIA MAZZINI

PROSPETTO ESISTENTE DA VIA COSTANTINOPOLI



TERRAPIENO SU VIA COSTANTINOPOLI

SEZIONE A - A ESISTENTE

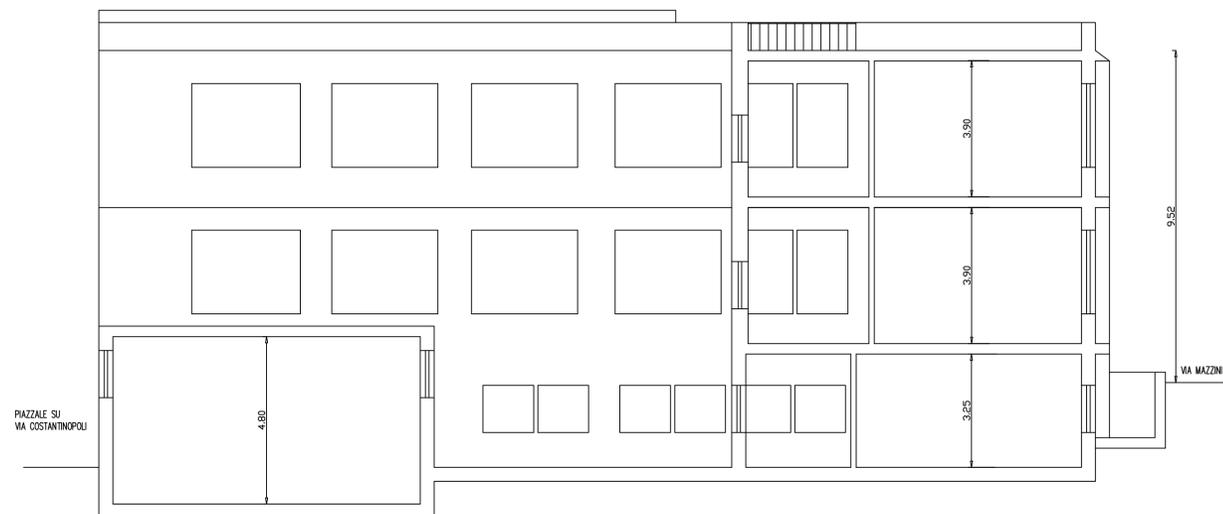

PIAZZALE SU VIA COSTANTINOPOLI

VIA MAZZINI