



Provincia di Chieti
Settore 5
SERVIZIO EDILIZIA SCOLASTICA E PROVINCIALE

PROGETTO ESECUTIVO

OGGETTO: **AMPLIAMENTO E RISTRUTTURAZIONE DELLA BIBLIOTECA PROVINCIALE**
"A. C. De Majo" di CHIETI LOTTO
lavori di adeguamento sismico edificio esistente e messa in sicurezza area

ELABORATO: **ARCHITETTONICI**
STATO DI FATTO EDIFICIO ESISTENTE
Pianta piano secondo

IL DIRIGENTE
E
RESPONSABILE UNICO DEL
PROCESSIONE

Dot. Ing. Carlo CRISTINI

PROGETTISTA E D.L.:

Dot. Ing. Roberto MAMMARELLA


ELABORATO:

A.2.2

VISTI

SCALA 1:100

CHIETI LU

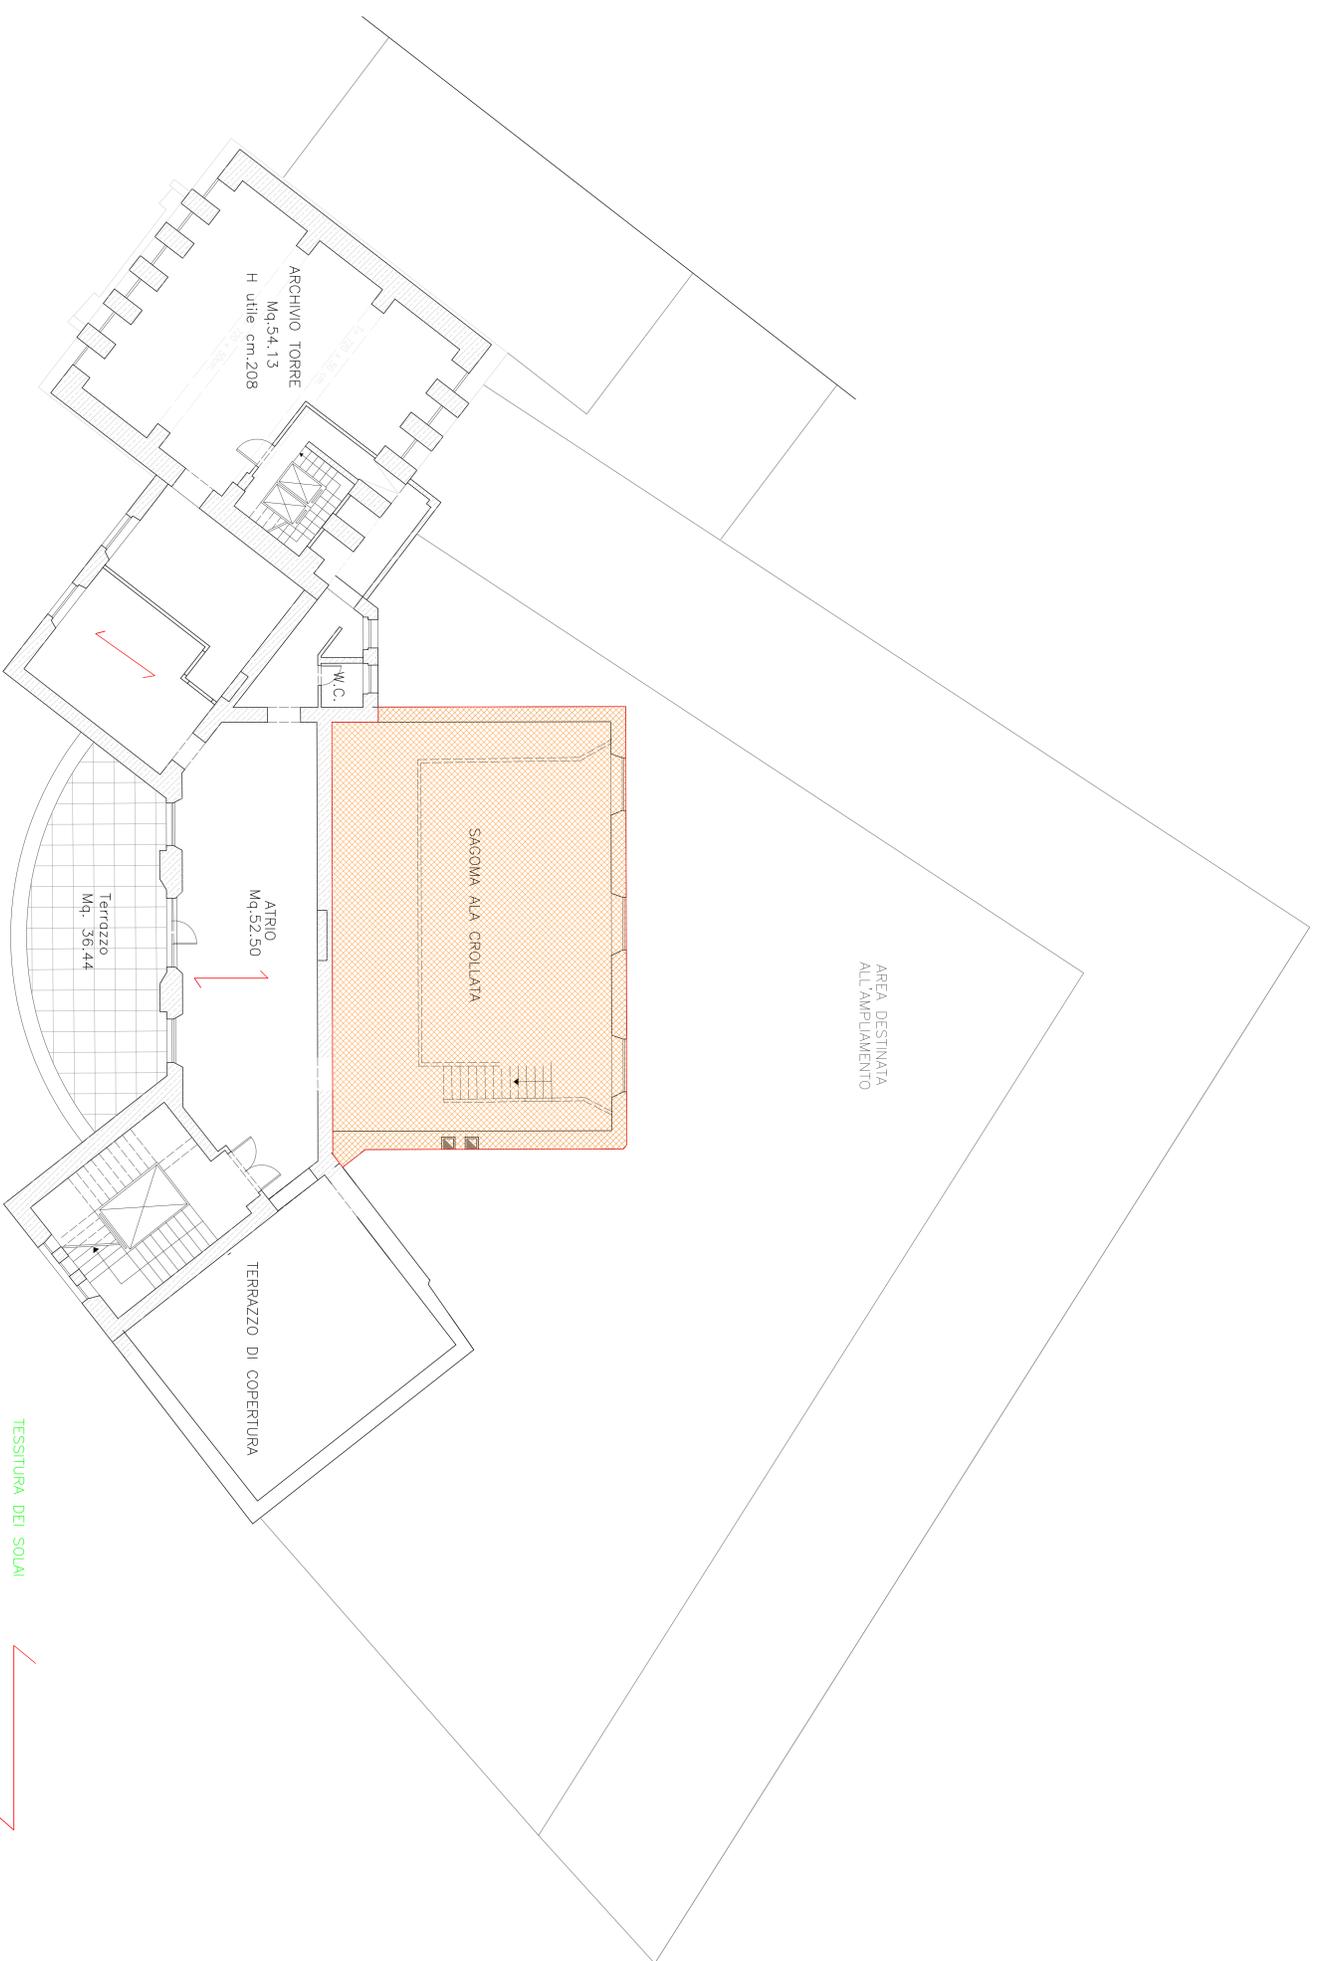

TESSITURA DEI SOLAI