

ALLEGATO "D"

Provincia di Chieti

PLANIMETRIA DI CANTIERE

tavole esecutive di progetto

OGGETTO: Lavori di efficientamento energetico manutentivo del fabbricato adibito a Palestra-Aula Conferenze dell'Istituto Tecnico Economico e Tecnologico "Enrico Fermi" di Lanciano (CH) mediante coibentazione della copertura.

COMMITTENTE: Provincia Chieti.

CANTIERE: Viale Marconi, 14, Lanciano (CH)

San Martino sulla Marrucina, 19/11/2014

IL COORDINATORE DELLA SICUREZZA

(Ing. V. T. Massimiliano)

per presa visione

IL COMMITTENTE

(R.U.P. Ing. Menna Claudio)

studio tecnico



dot. Ing. Massimiliano VERNA
via Europa, 15 - 66010 S. Martino I.A. (CH)
tel. 348.0705120 - 0871.226023
email: massimiliano.verna@gmail.com






Ing. Verna Massimiliano


Via Europa, 15
66010 San Martino sulla Marrucina (CH)
Tel.: 348.0705120 - Fax: 0871.226023
E-Mail: massimiliano.verna@gmail.com

CerTus by Guido Cianciulli - Copyright ACCA software S.p.A.

TAVOLA 1 - LAYOUT DI CANTIERE

SCALA 1:200

LEGENDA	
	EDIFICIO OGGETTO DELL'INTERVENTO
	IMPIANTO DI CLIMATIZZAZIONE E SEPARAZIONE FUMI
	LOCALE PER LA SEPARAZIONE FUMI E IL TRATTAMENTO DEI RIFIUTI
	ZONE DI FOCCHIARDI INTERNA
	ZONE DI CAMBIO E SCAMBIO
	PONTEGGI
	PIERRE PONE

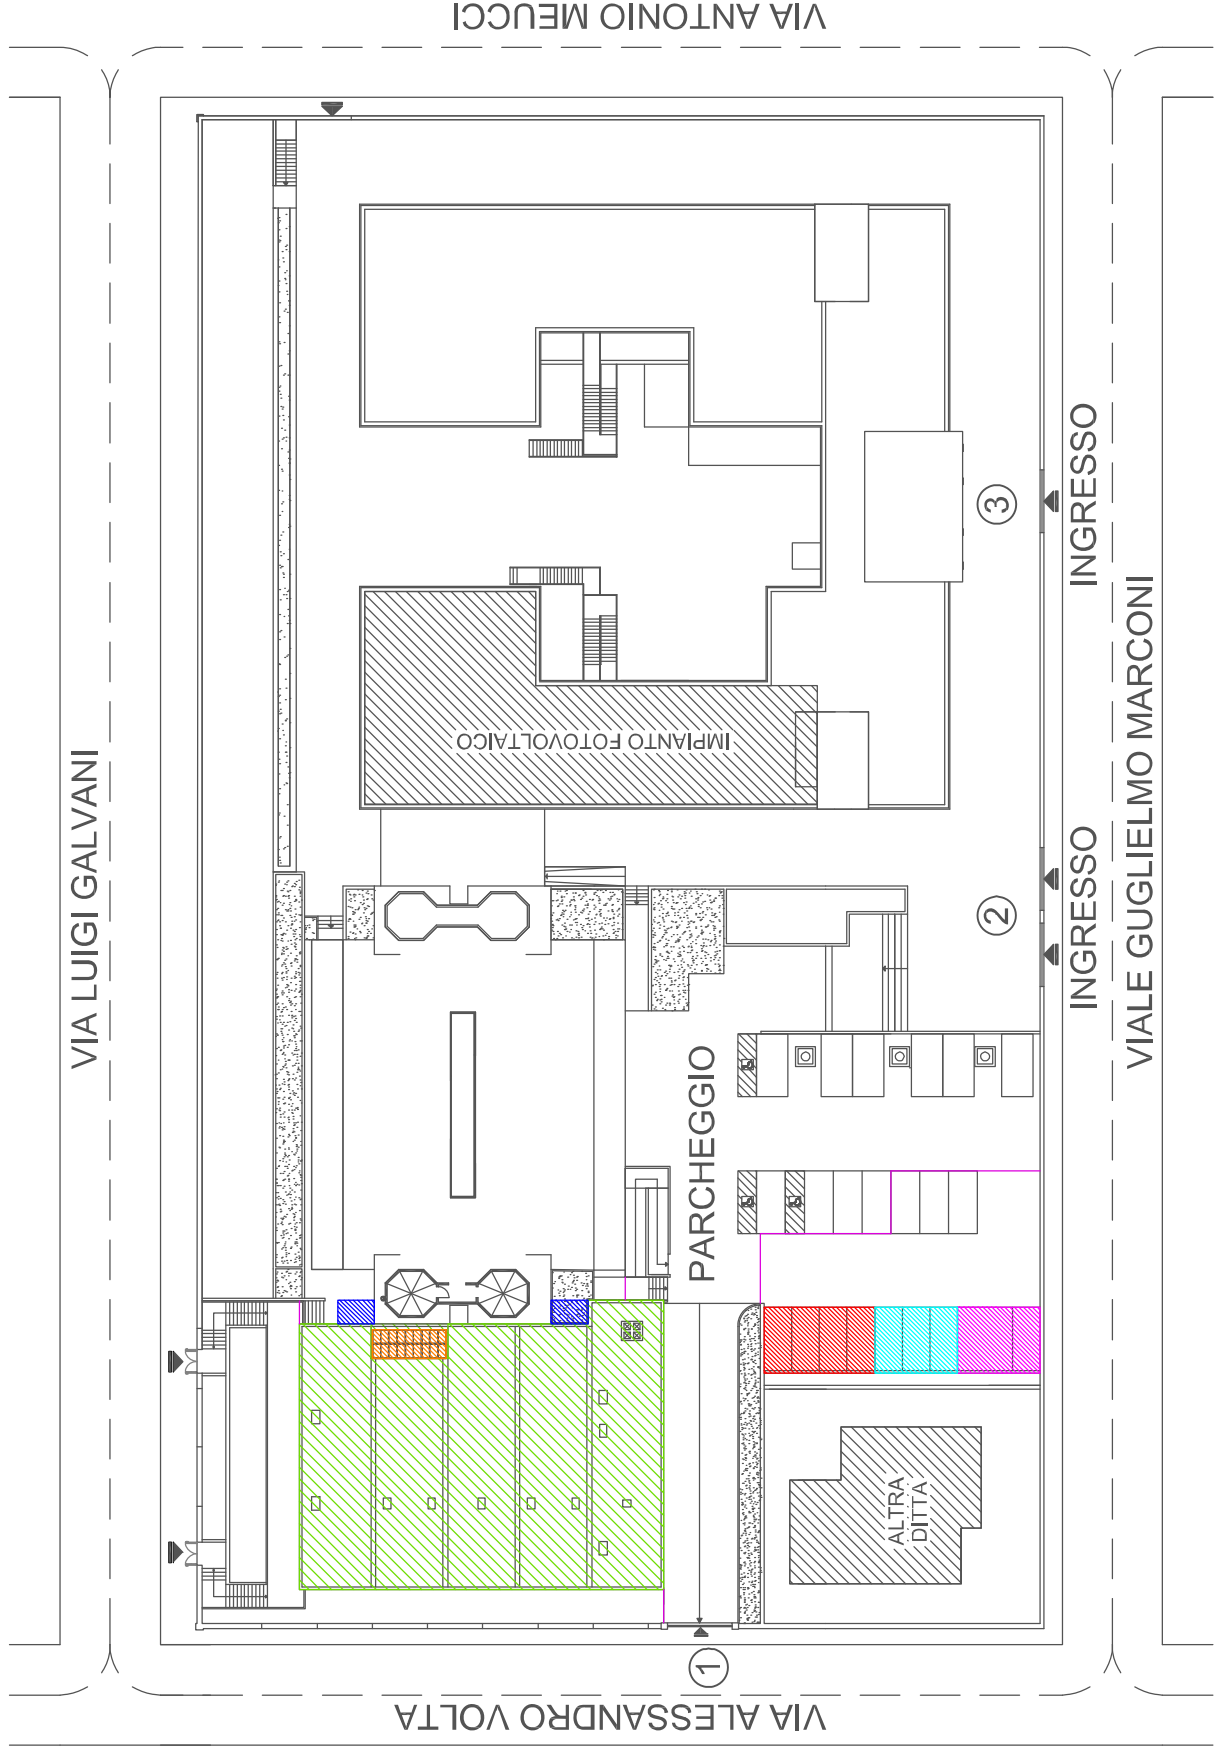

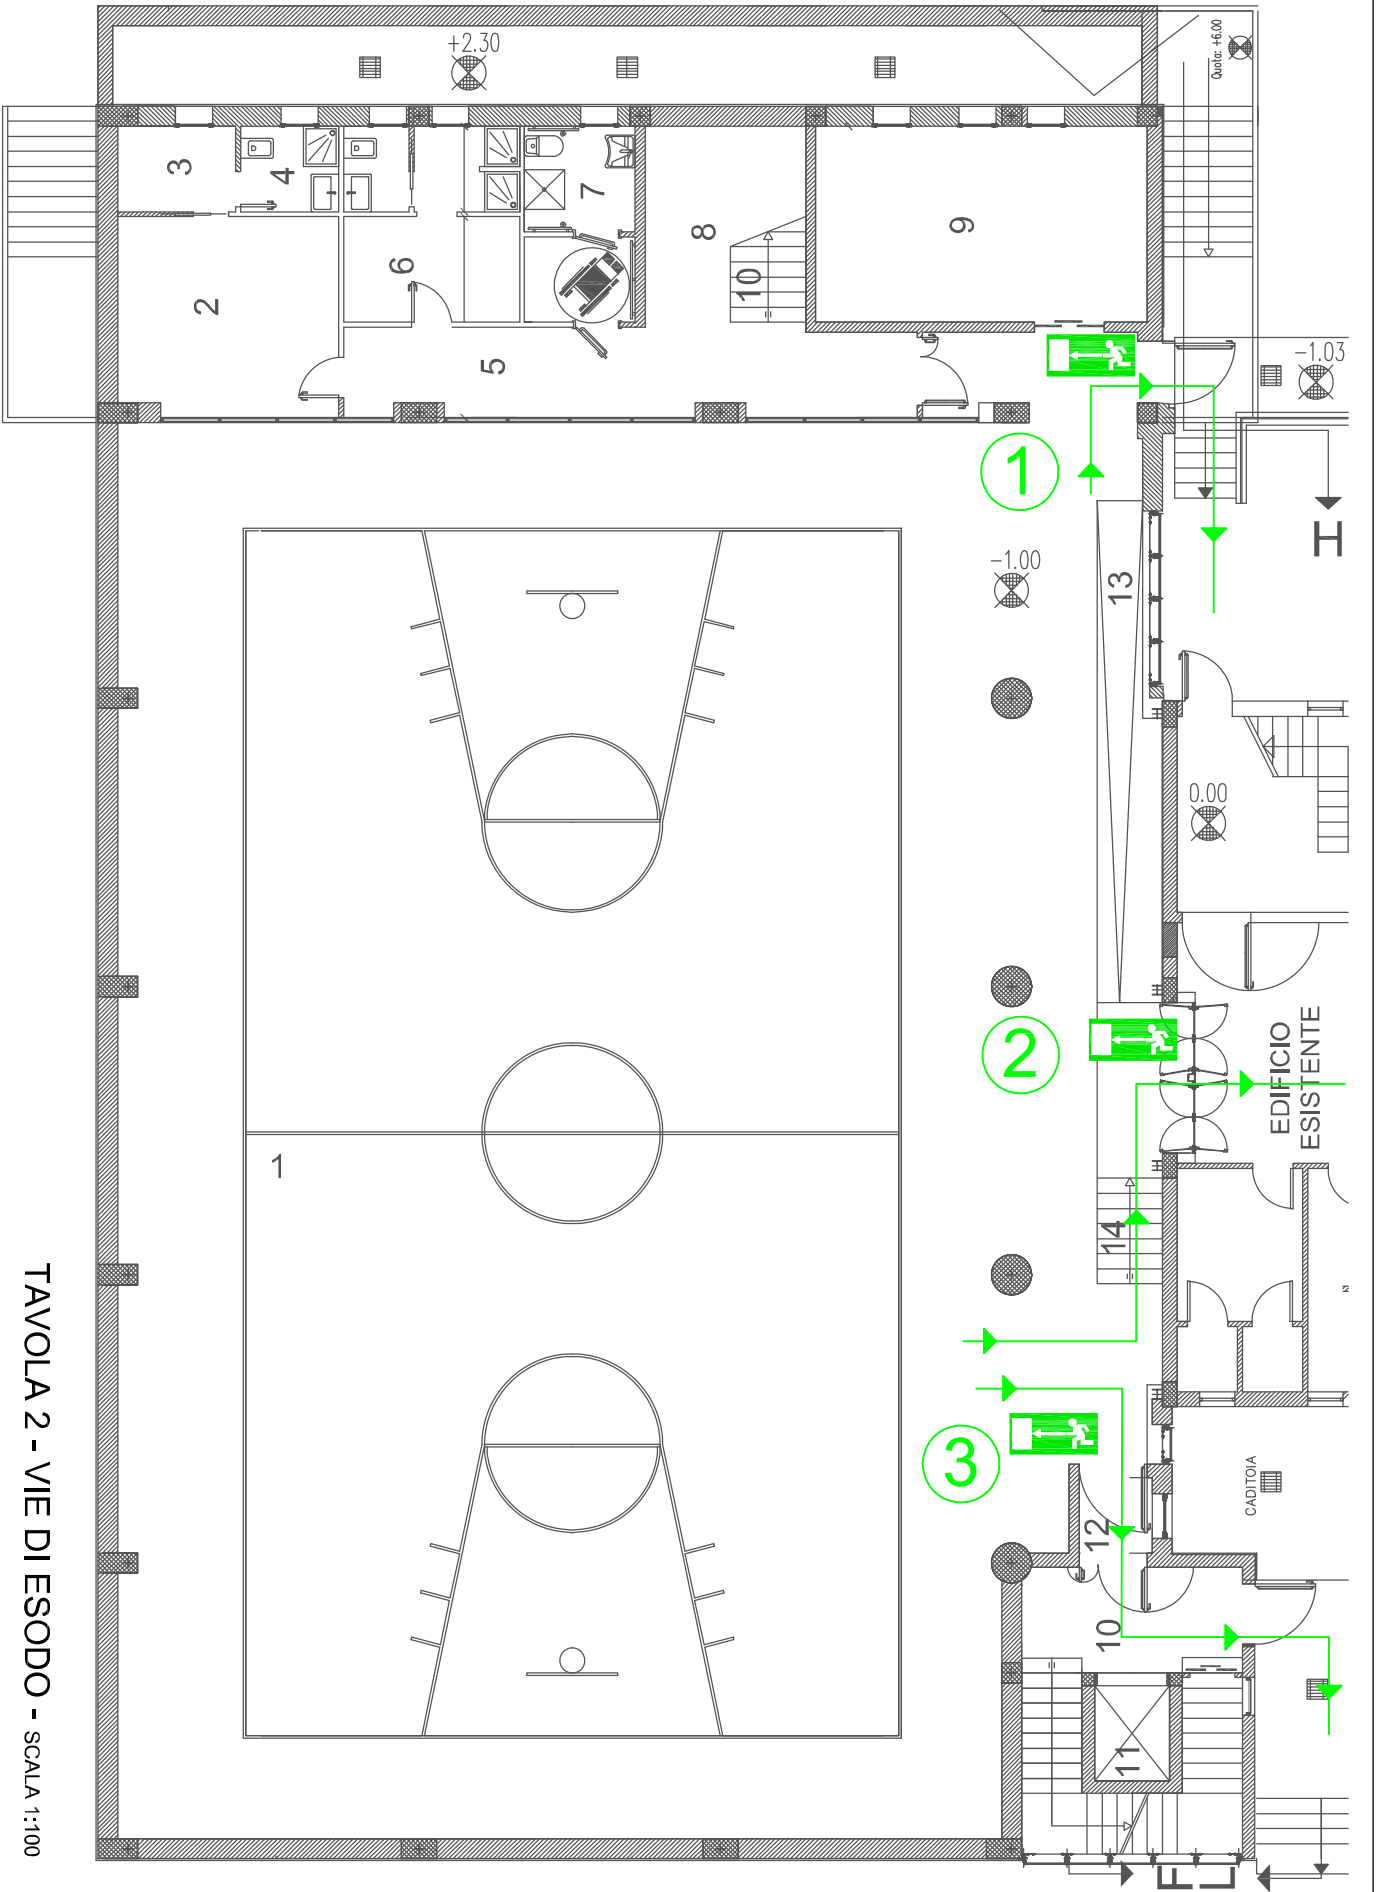


TAVOLA 2 - VIE DI ESODO - SCALA 1:100