


PIANTA PIANO PRIMO



- Biblioteca
- Università
- Dip. Lettere/Beni Culturali: Scuola di Dottorato e attività di "III missione"
- Dip. Lettere/Beni Culturali: spazi espositivi
- Foresteria
- Auditorium e spazi per convegni comuni

REGIONE ABRUZZO DIPARTIMENTO OPERE PUBBLICHE, GOVERNO DEL TERRITORIO E POLITICHE AMBIENTALI - DPC SERVIZIO DEL GENIO CIVILE REGIONALE DI CHIETI	
Tipo di intervento: Progetto per la realizzazione di un polo culturale integrato nell'ex Caserma Bucciarate di Chieti	
Elaborato ARCH_20	PROGETTO PRELIMINARE Progetto di fattibilità tecnica ed economica ai sensi dell'art. 23 D.Lgs 50/2016
Tipo di elaborato	PIANTA PIANO PRIMO Stato di progetto
GRUPPO DI PROGETTAZIONE	
Ing. Giovanni Masciarelli Arch. Mariateresa Santovito Arch. Fabrizio Di Matteo Geom. Giuseppe Fioriti Geol. Luciano Del Sordo Ing. Francesco Campitiello	
IL RUP Ing. Silvio Iervese	IL DIRIGENTE DEL SERVIZIO Ing. Vittorio Di Biase
Data	Rev.
Scala 1 : 100	

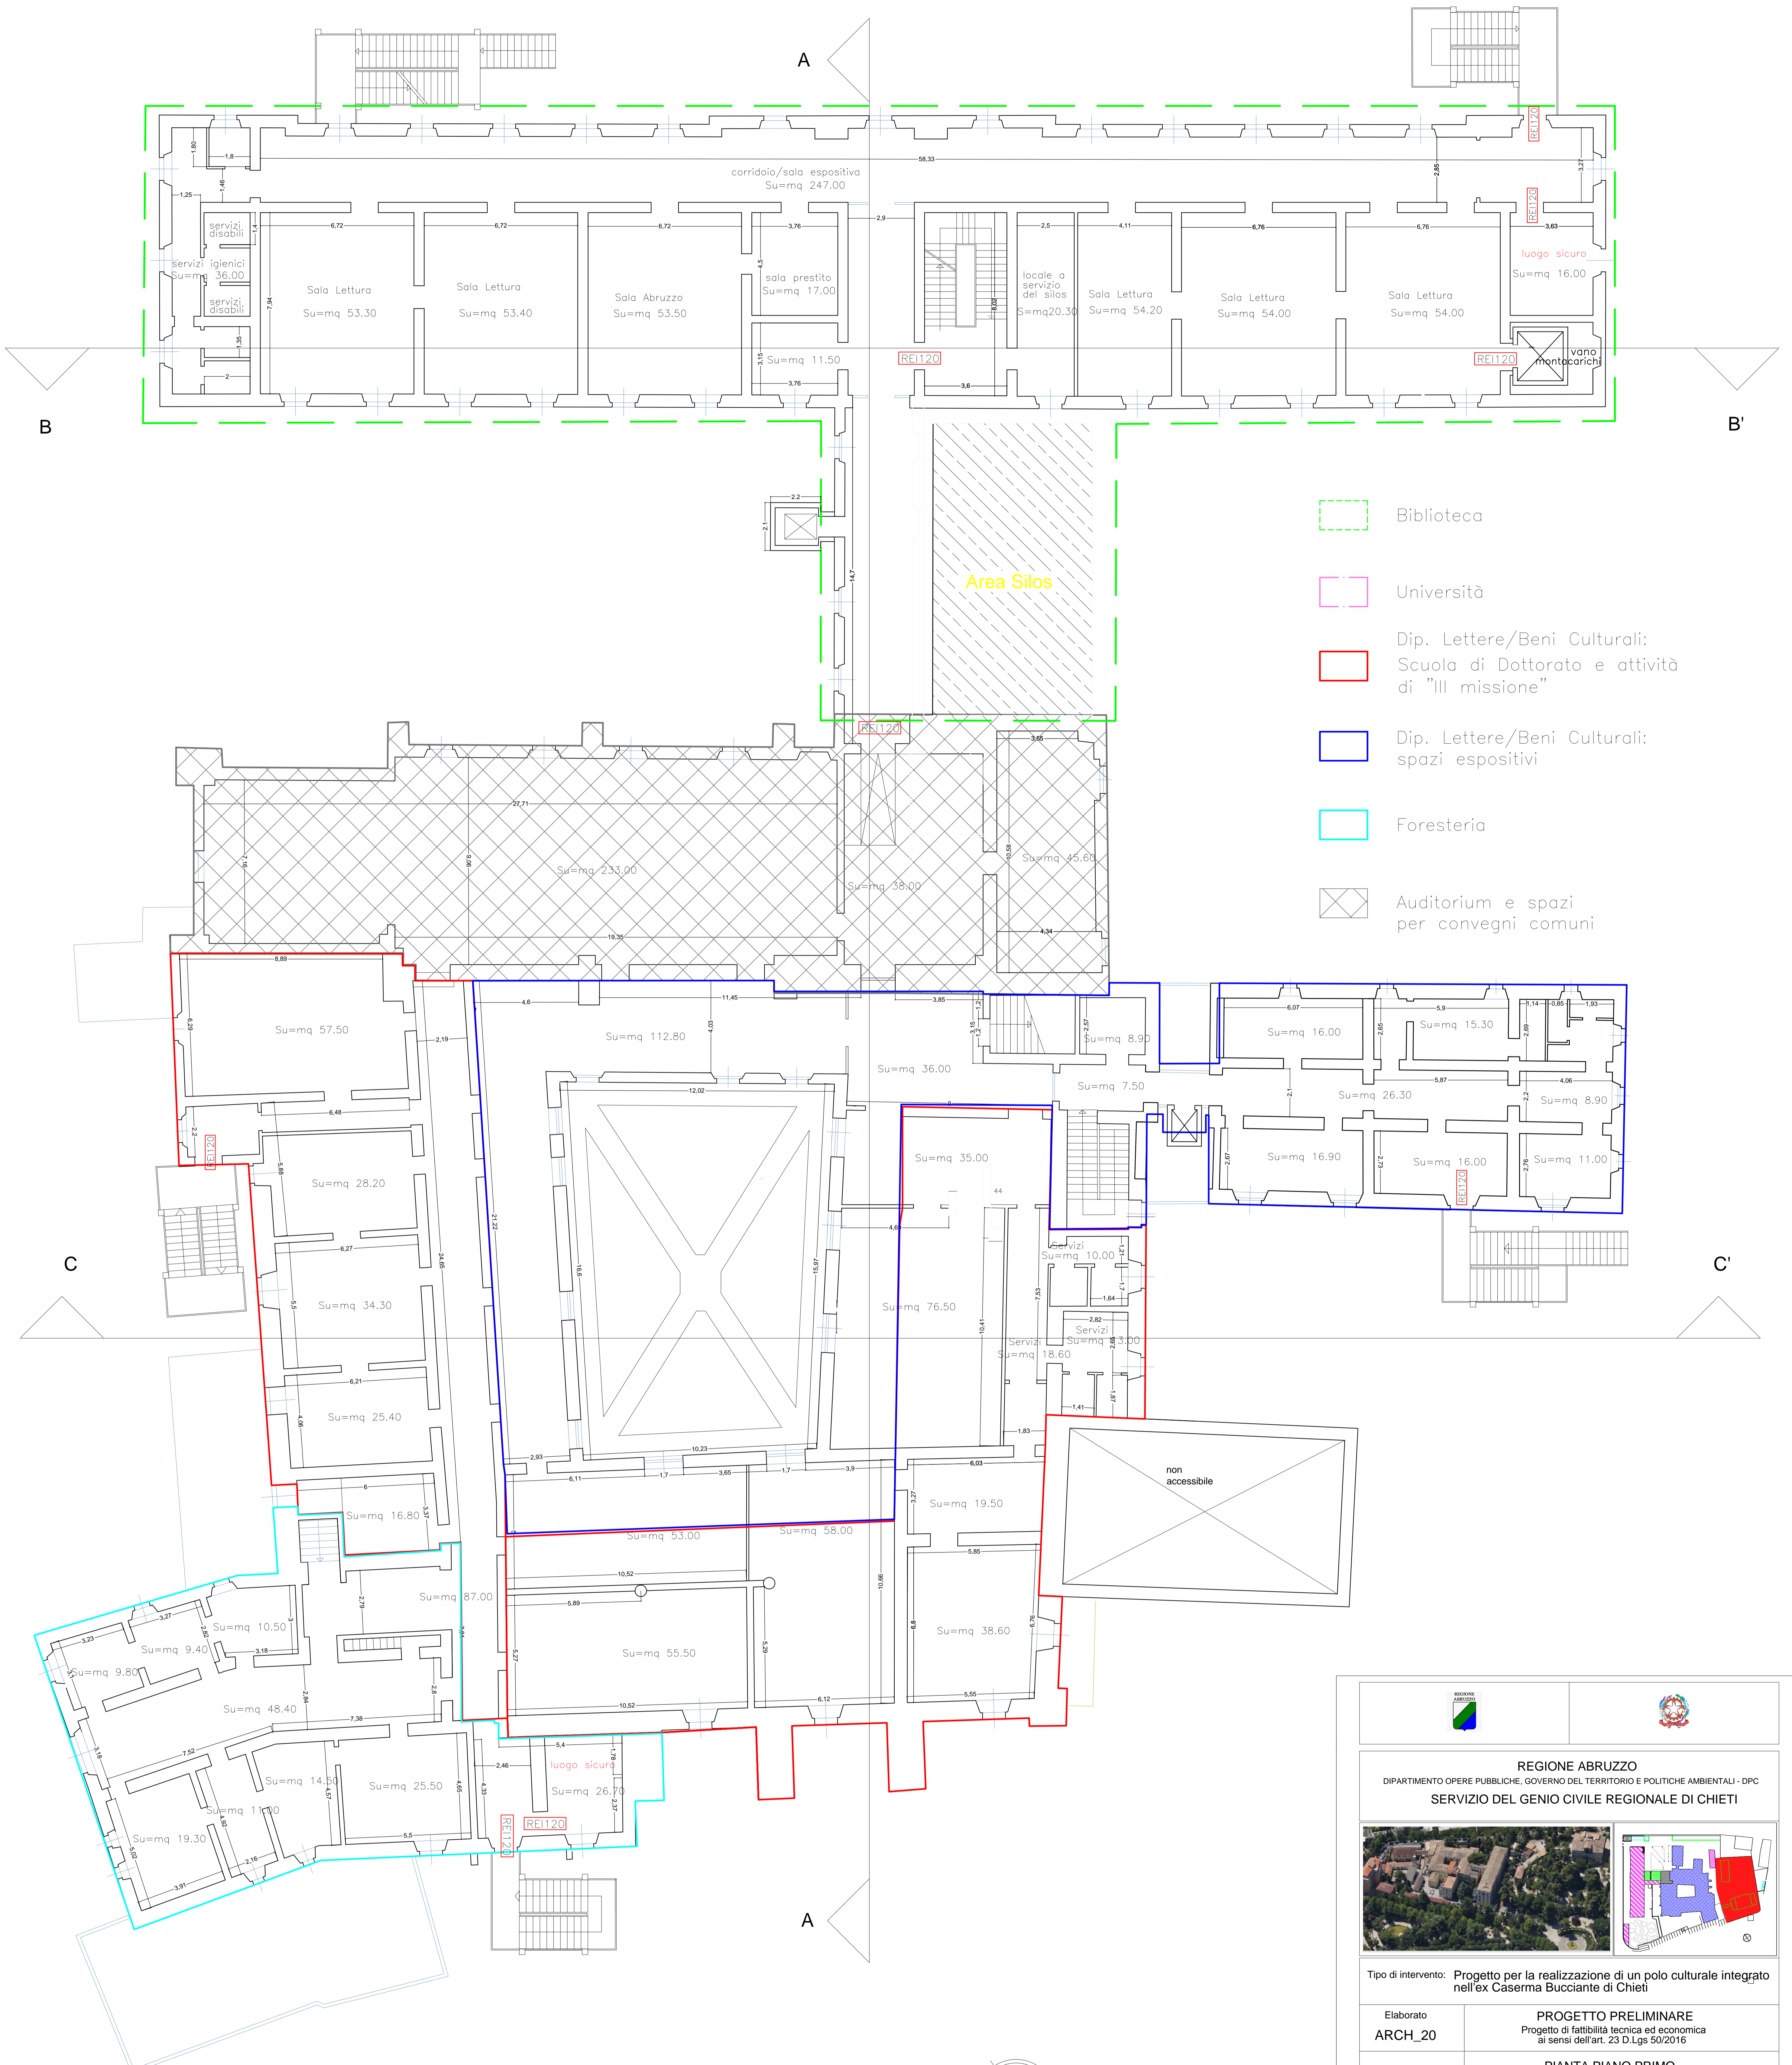