


PIANTA PIANO COPERTURE

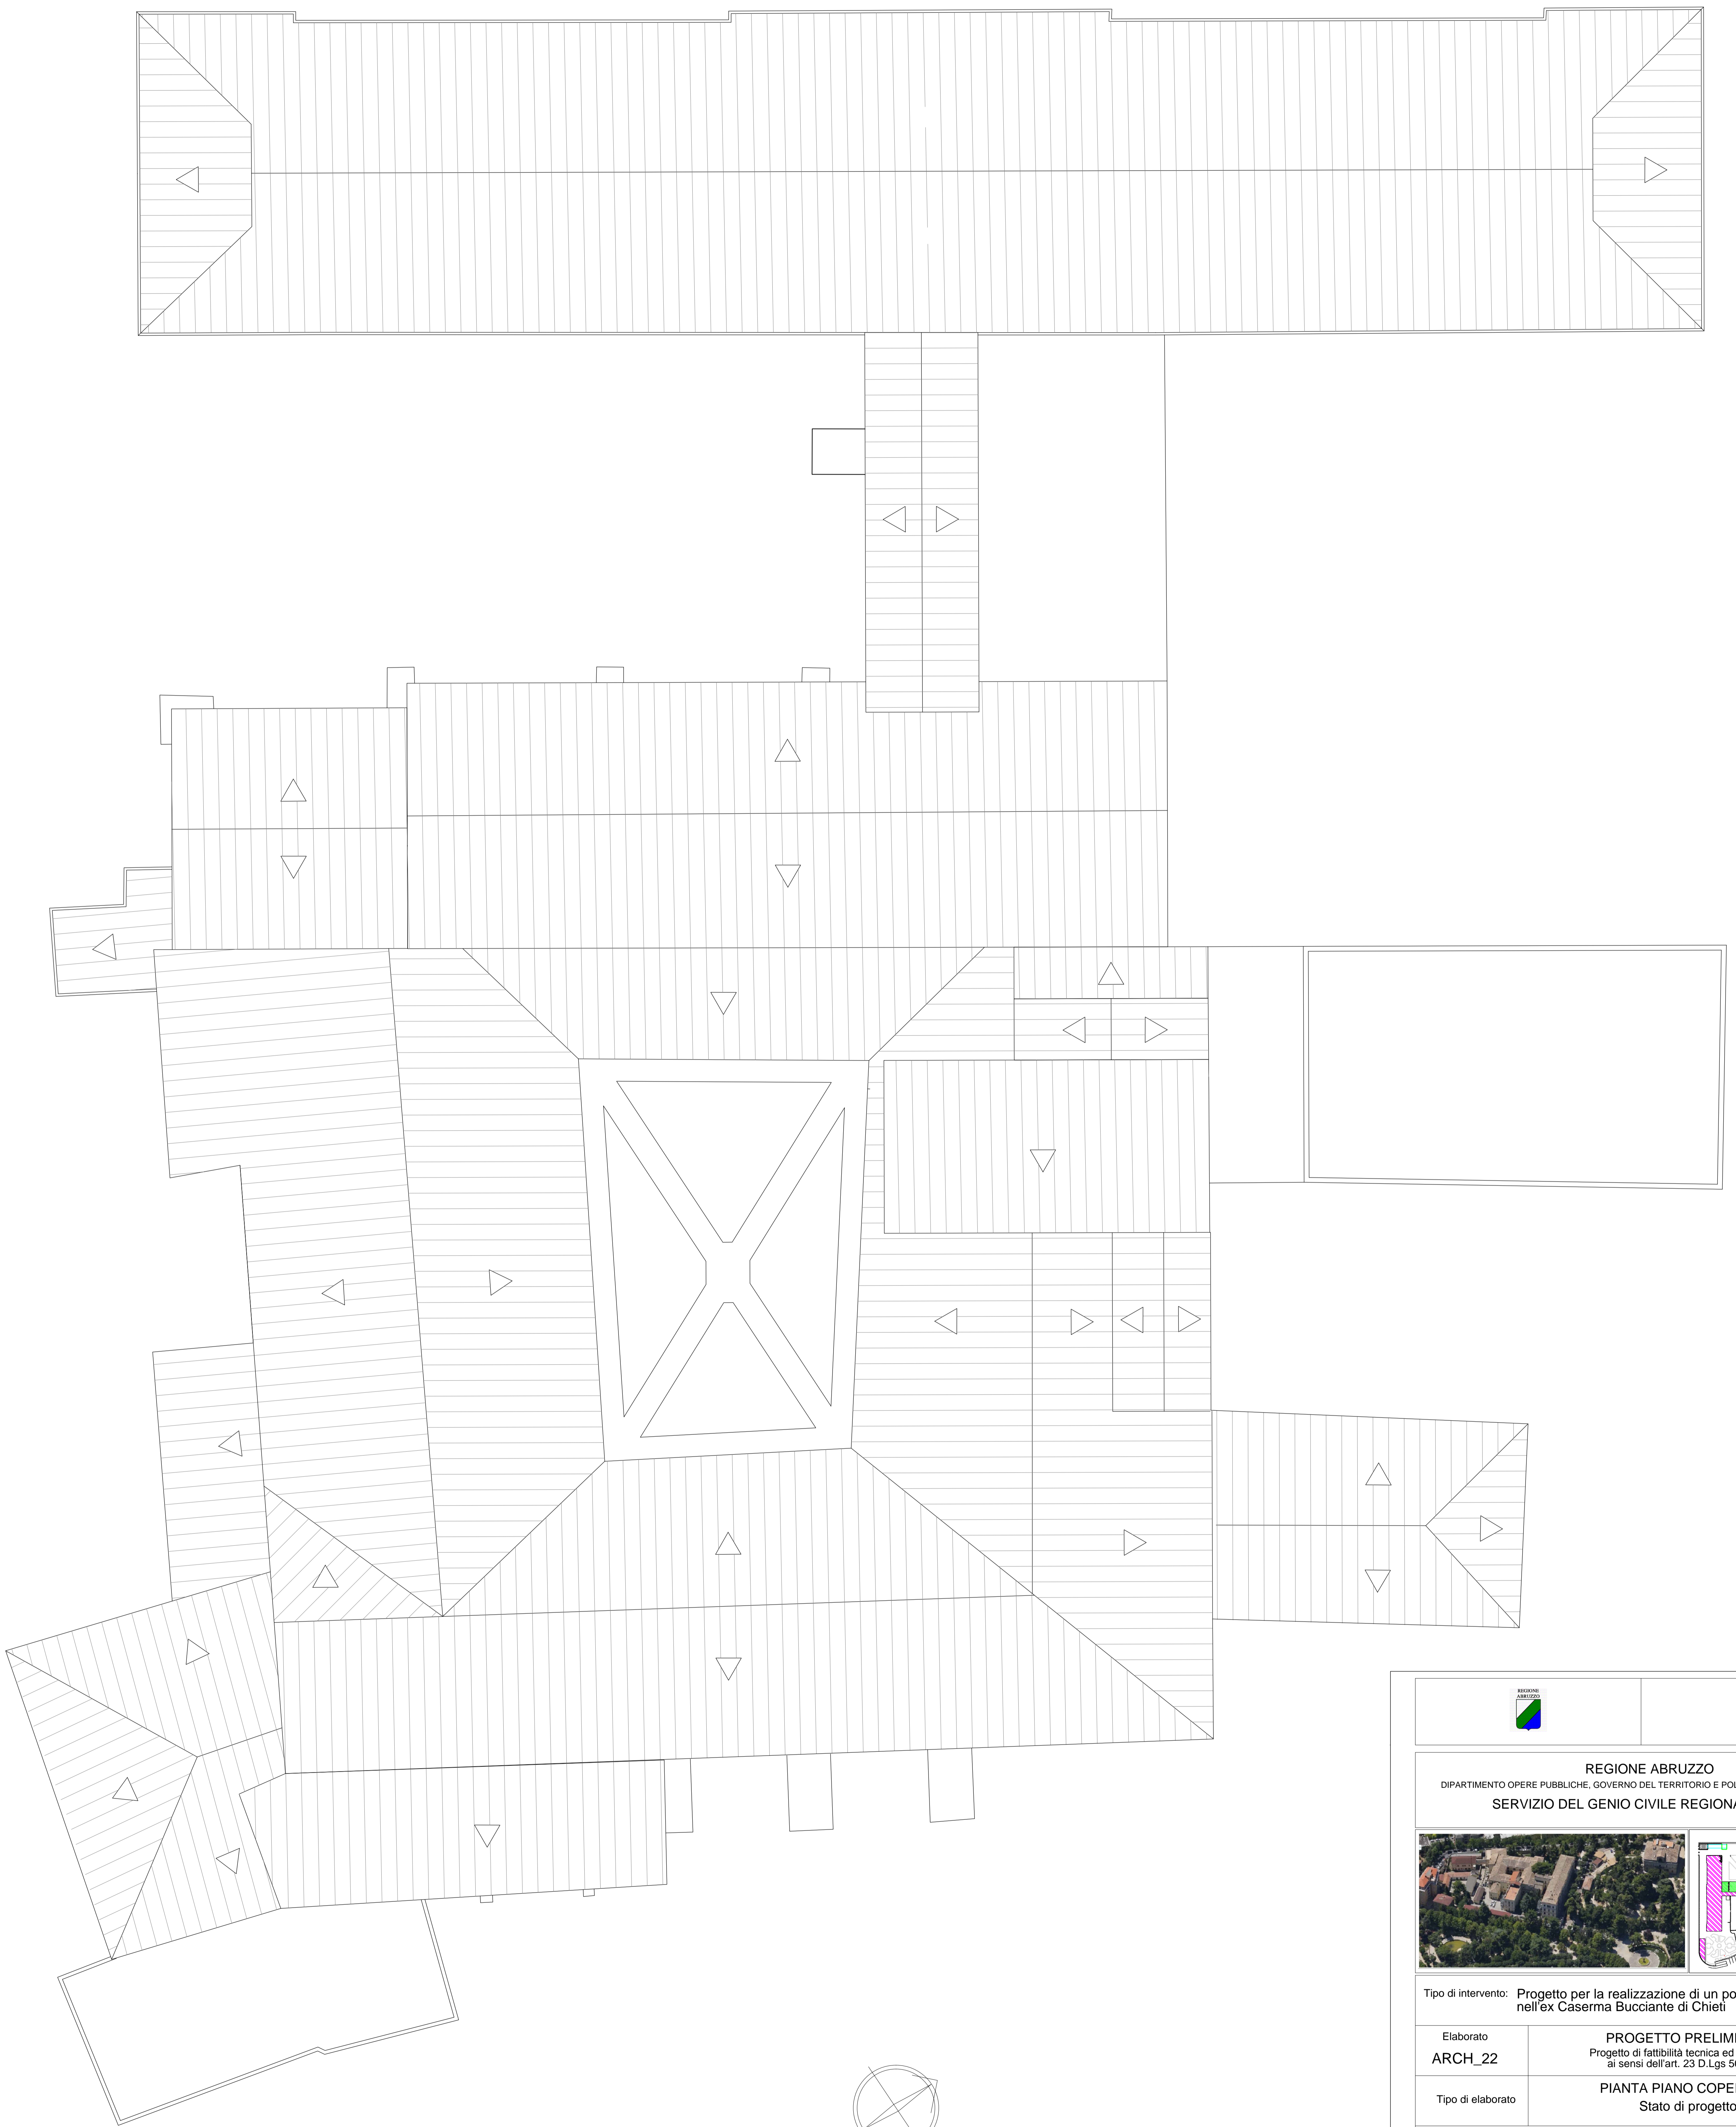

 	
REGIONE ABRUZZO DIPARTIMENTO OPERE PUBBLICHE, GOVERNO DEL TERRITORIO E POLITICHE AMBIENTALI - DPC SERVIZIO DEL GENIO CIVILE REGIONALE DI CHIETI	
 	
Tipo di intervento: Progetto per la realizzazione di un polo culturale integrato nell'ex Caserma Bucciante di Chieti	
Elaborato ARCH_22	PROGETTO PRELIMINARE Progetto di fattibilità tecnica ed economica ai sensi dell'art. 23 D.Lgs 50/2016
Tipo di elaborato	PIANTA PIANO COPERTURA Stato di progetto
GRUPPO DI PROGETTAZIONE	
Ing. Giovanni Masciarelli Arch. Mariateresa Santovito Arch. Fabrizio Di Matteo Geom. Giuseppe Fioriti Geol. Luciano Del Sordo Ing. Francesco Campitiello	
IL RUP Ing. Silvio Iervese	IL DIRIGENTE DEL SERVIZIO Ing. Vittorio Di Biase
Data	Rev.
Scala 1 : 100	