

Provincia di Chieti
 Settore 5
 Edilizia Scolastica e Provinciale, Direzione del Sud, Protezione Civile, Sicurezza sui Luoghi di Lavoro, Servizio Sanitario Territoriale
 SERVIZIO EDILIZIA SCOLASTICA E PROVINCIALE

PROGETTO ESECUTIVO

OGGETTO: AMPLIAMENTO E RISTRUTTURAZIONE DELLA BIBLIOTECA PROVINCIALE
 "A. C. De Meis" di CHIETI LOTTO
 lavori di adeguamento sismico edificio esistente e messa in sicurezza area

ELABORATO:
 ARCHITETTONICI-STATO DI PROGETTO
 -PIANTA PIANO TERRA

IL DIRIGENTE E RESPONSABILE UNICO DEL PROCEDIMENTO:
 Dott. Ing. Carlo CRISTINI



PROGETTISTA E D.L.:
 Dott. Ing. Roberto MAMMARELLA

ELABORATO:
 A.2.5

VISTI

Scala 1: 100

CHIETTI

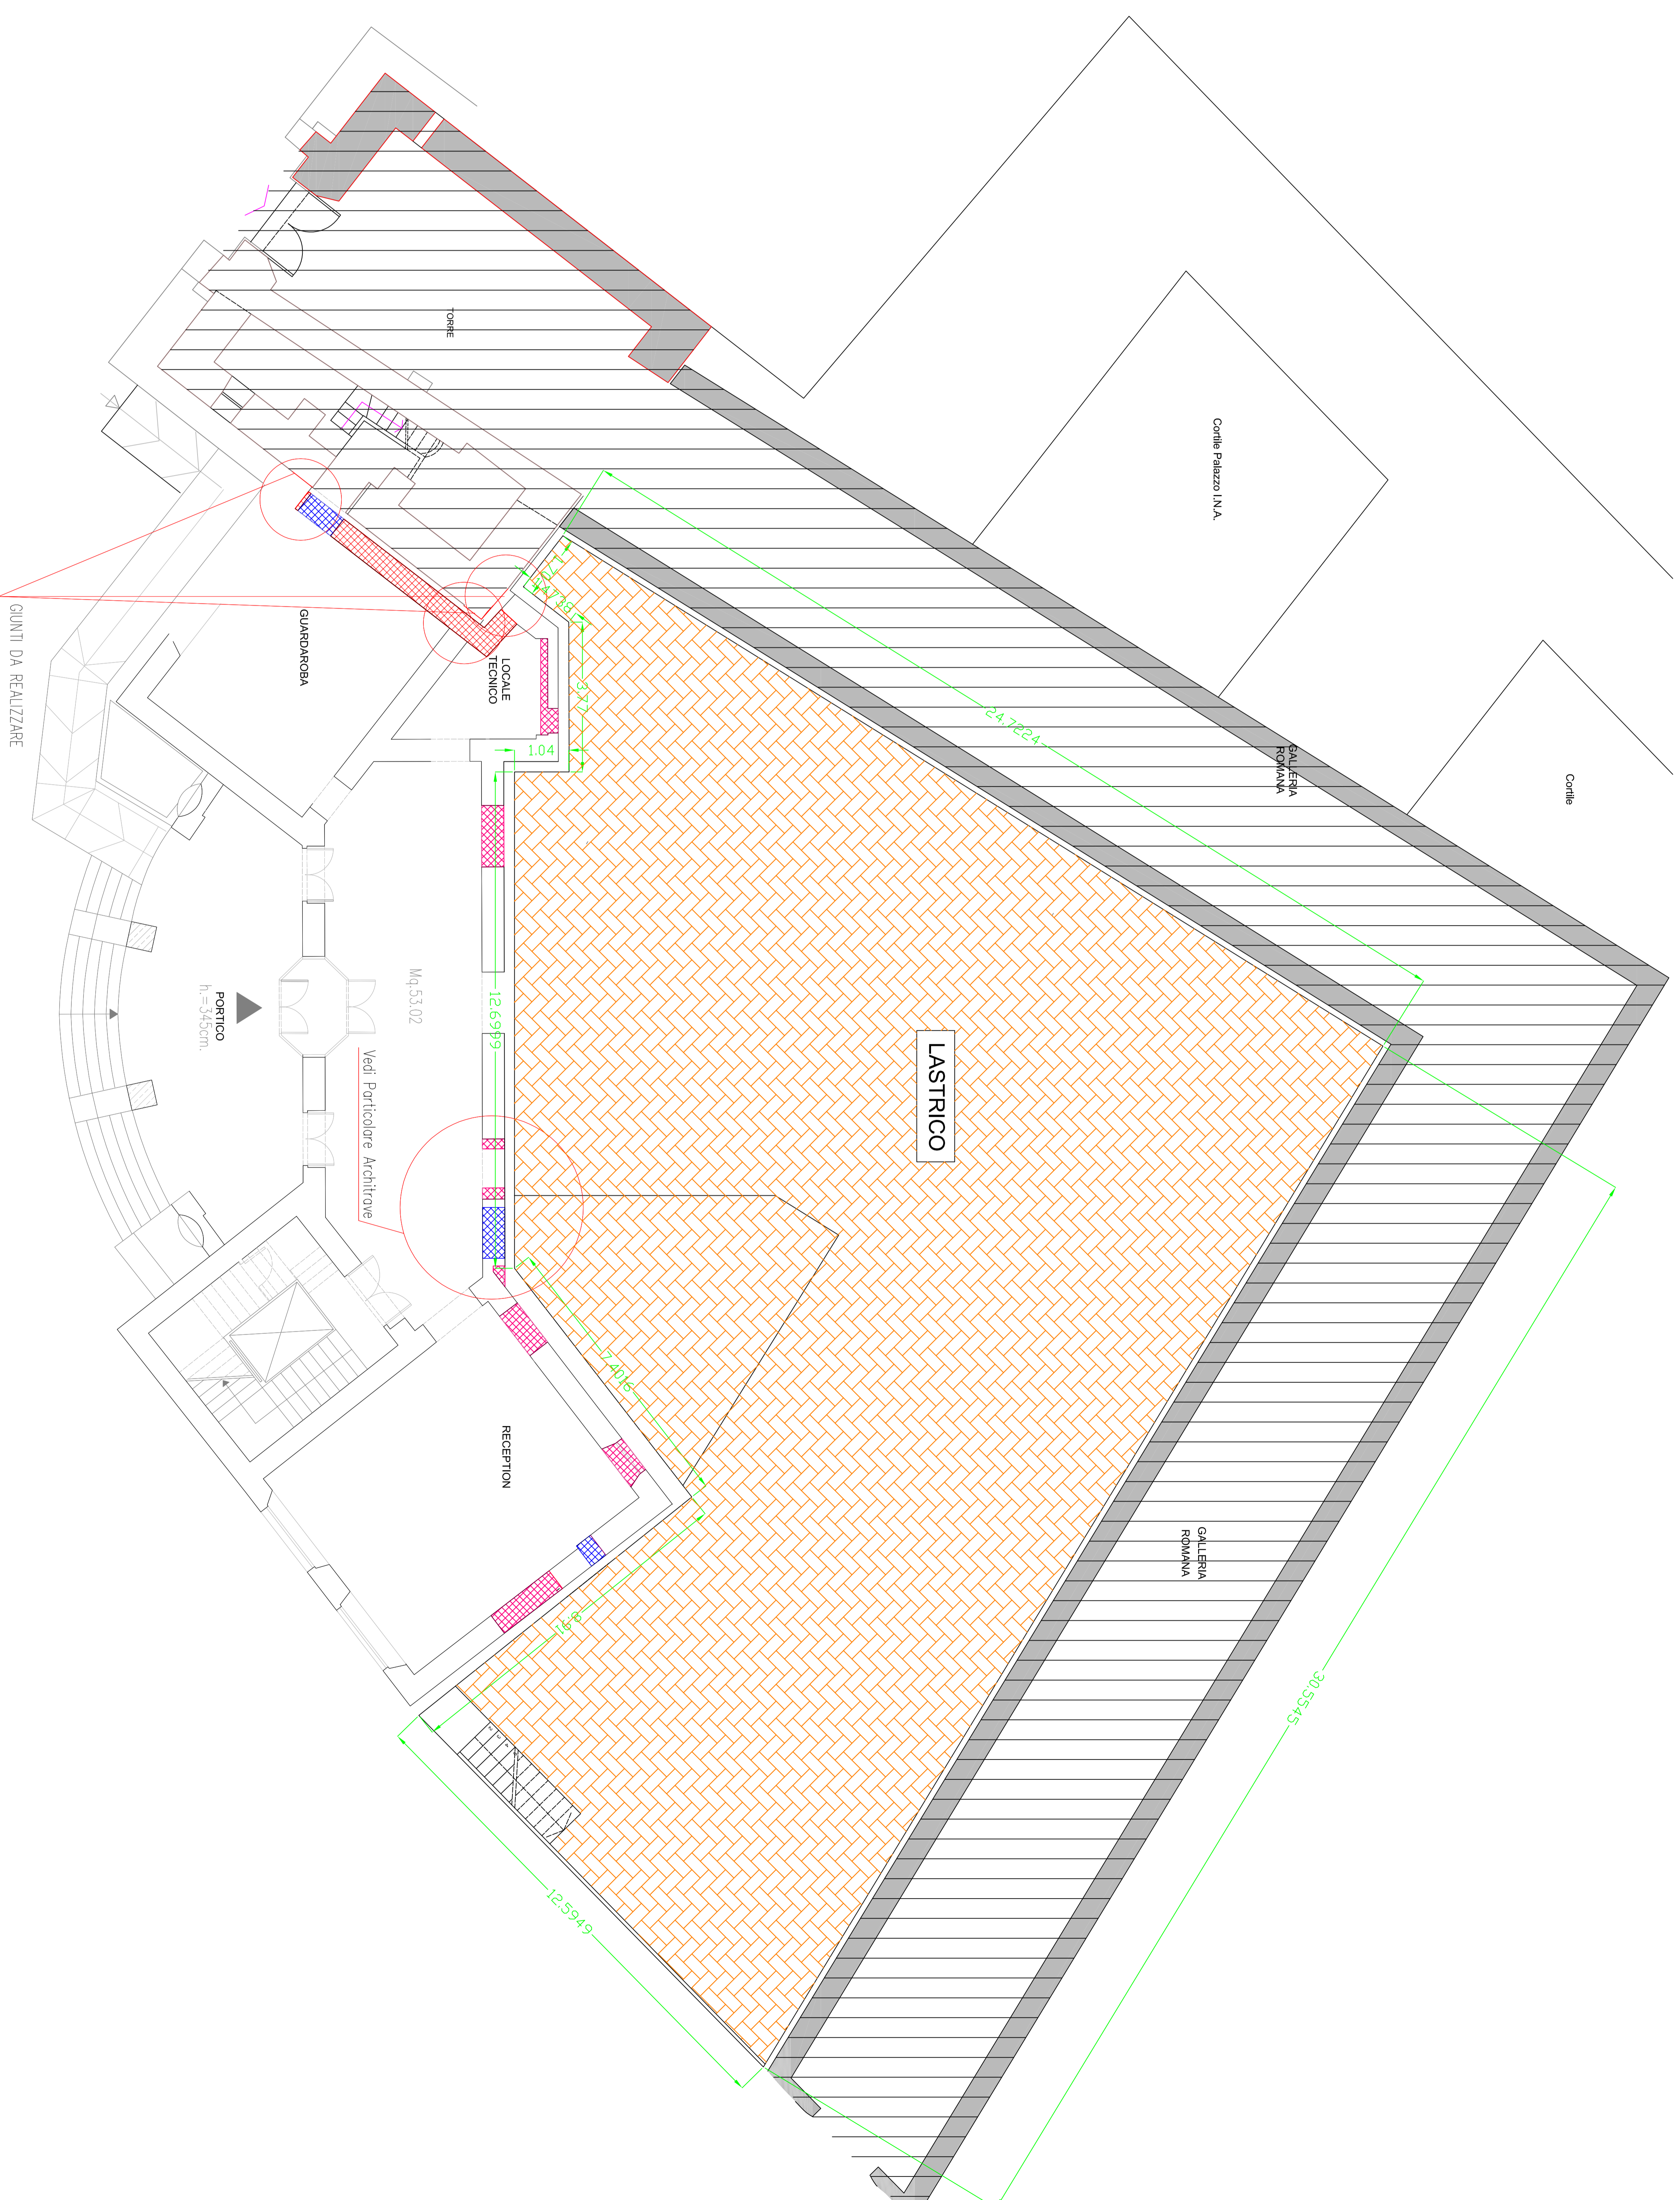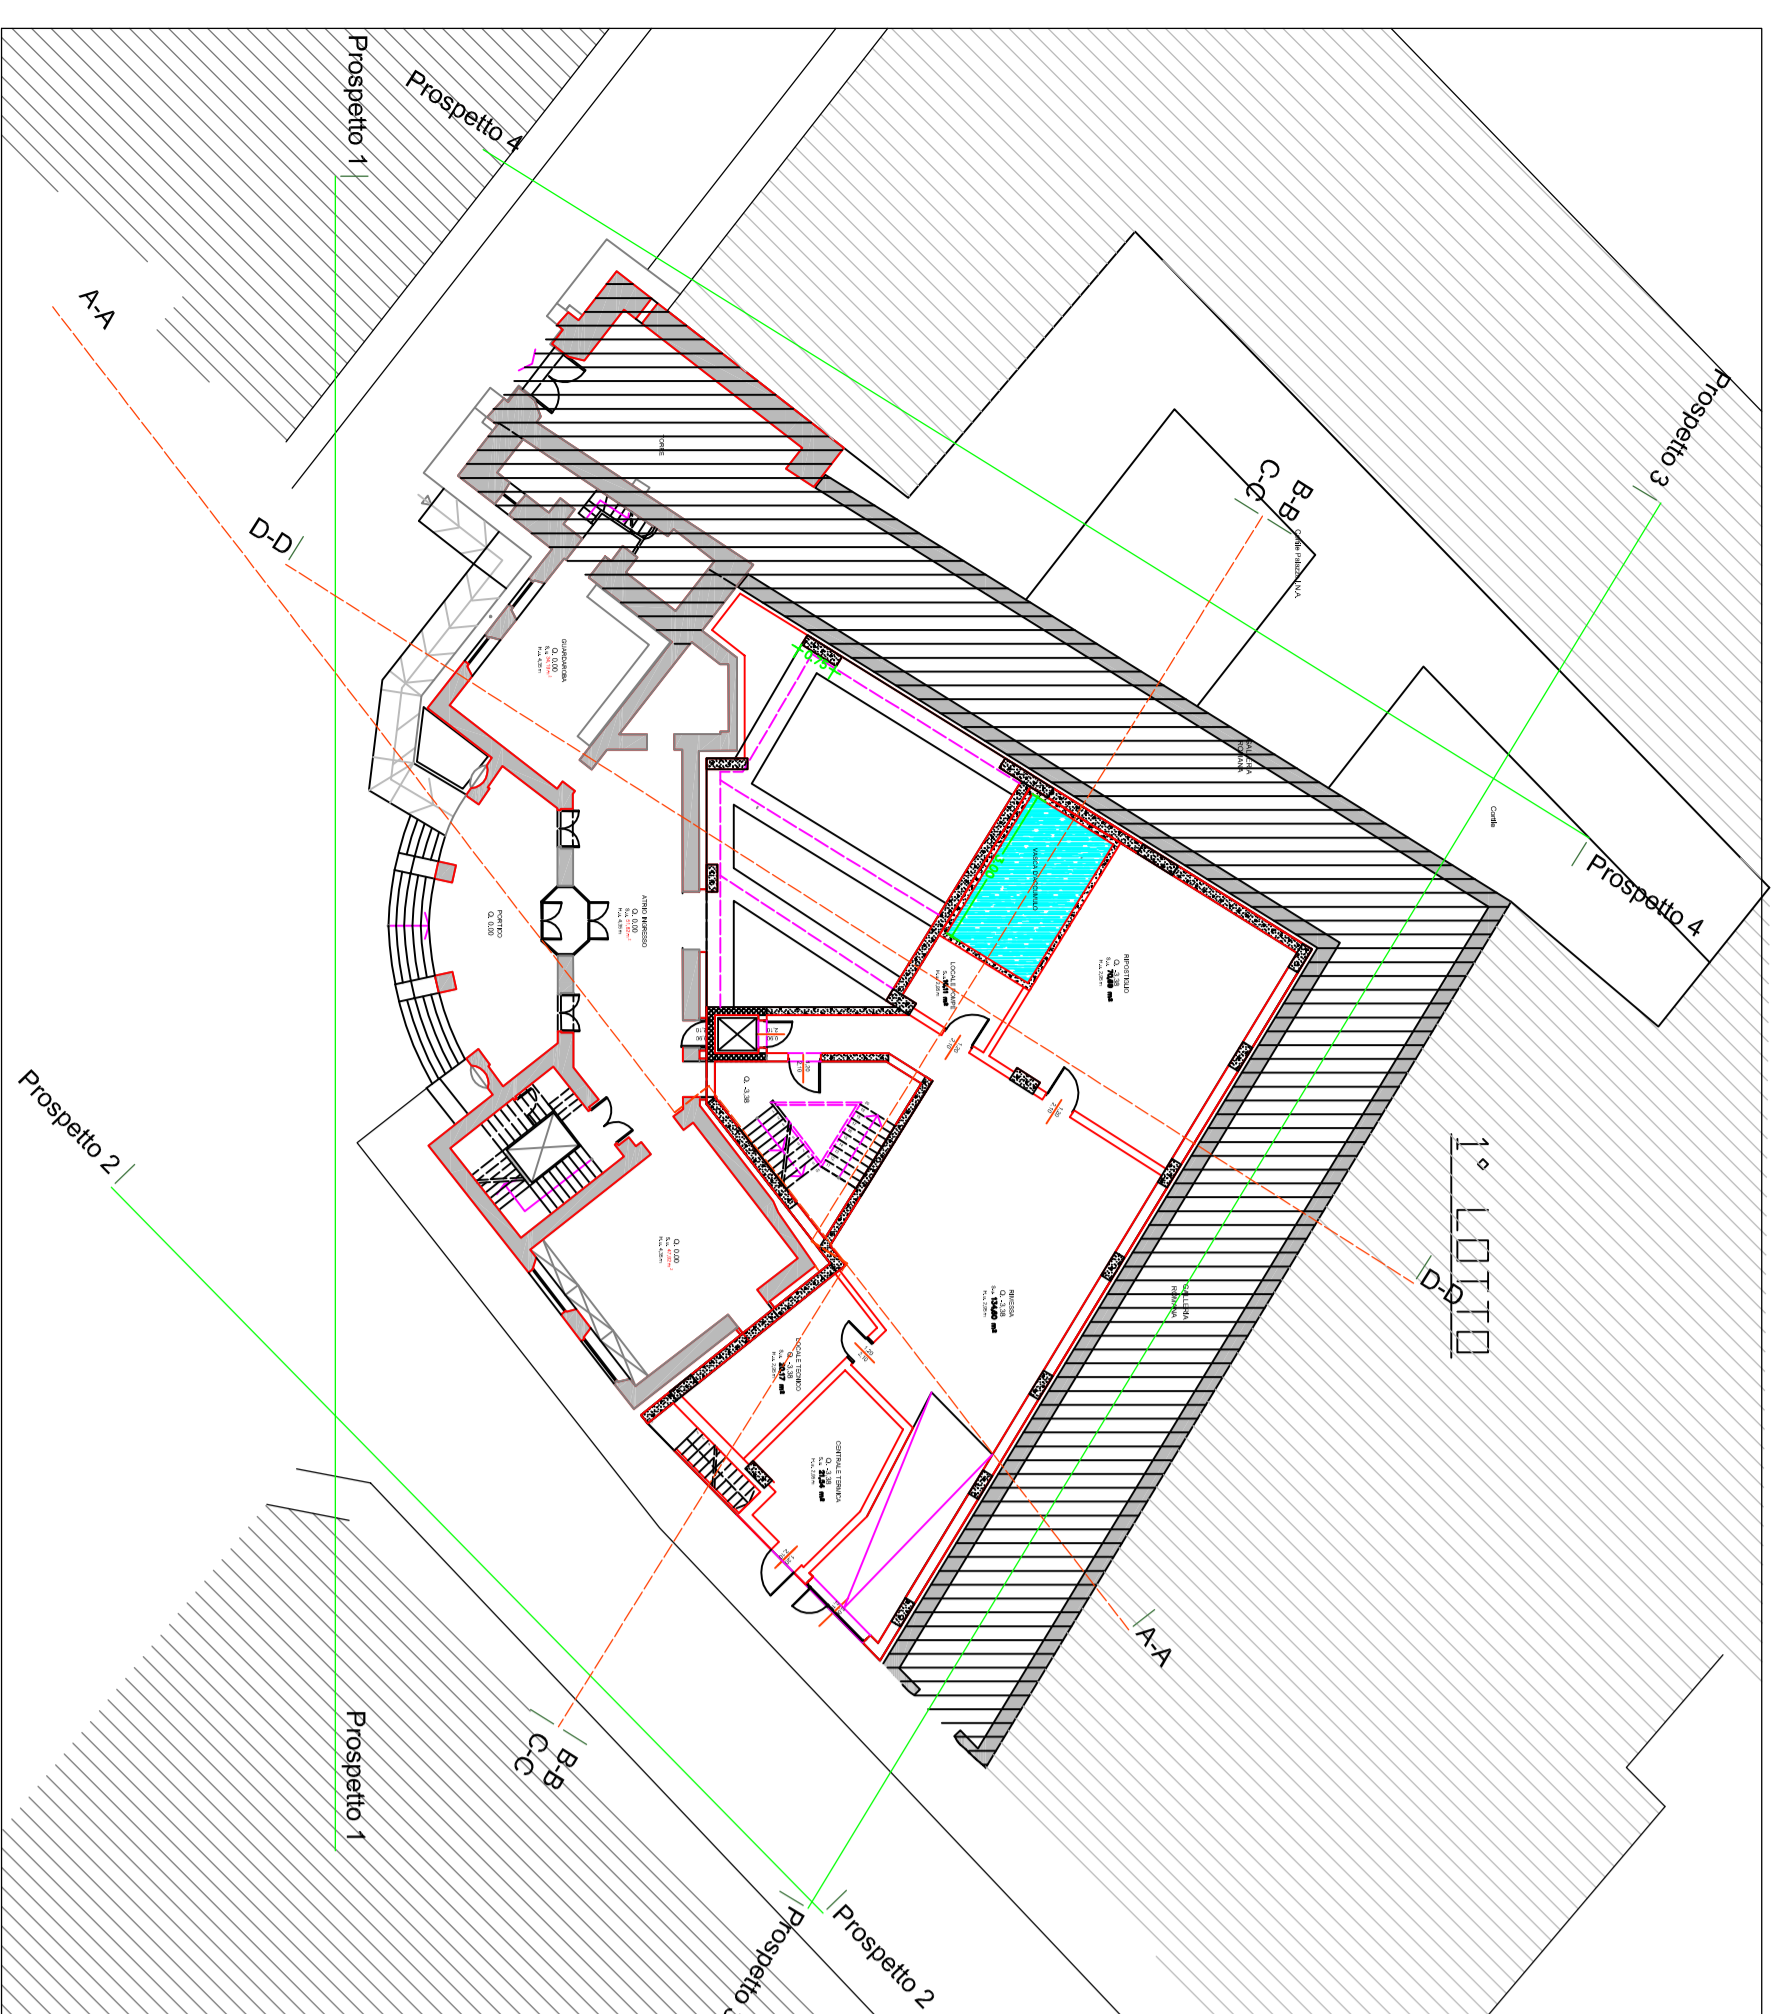

- Nuova Muratura in Mattoni Pieni
- Nuova Apertura
- Chiusura con Mattoni Pieni