




REGIONE ABRUZZO

DIPARTIMENTO OPERE PUBBLICHE, GOVERNO DEL TERRITORIO E POLITICHE AMBIENTALI - DPC

SERVIZIO DEL GENIO CIVILE REGIONALE DI CHIETI

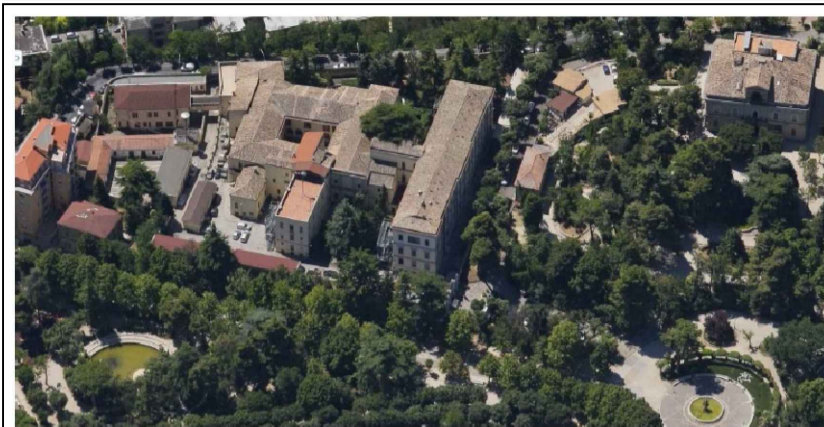

Tipo di intervento: Progetto per la realizzazione di un polo culturale integrato nell'ex Caserma Bucciante di Chieti

Elaborato STR_T-12 PROGETTO PRELIMINARE Progetto di fattibilità tecnica ed economica ai sensi dell'art. 23 D.Lgs 50/2016

Tipo di elaborato INTERVENTI SU PARETI: SEMINTERRATO-PT Stato di progetto

GRUPPO DI PROGETTAZIONE

Ing. Giovanni Masciarelli
Arch. Mariateresa Santovito
Arch. Fabrizio Di Matteo
Geom. Giuseppe Fioriti
Geol. Luciano Del Sordo
Ing. Francesco Campitiello

IL RUP
Ing. Silvio Iervese


IL DIRIGENTE DEL SERVIZIO
Ing. Vittorio Di Biase

Data Rev. Scala 1 : 200

LEGENDA

- INTERVENTO 13 Intonaco armato
- INTERVENTO 14 Rafforzamento di archi e piedritti
- INTERVENTO 15 Rafforzamento di archi mediante portale in acciaio

Pianta piano seminterrato scala 1:100

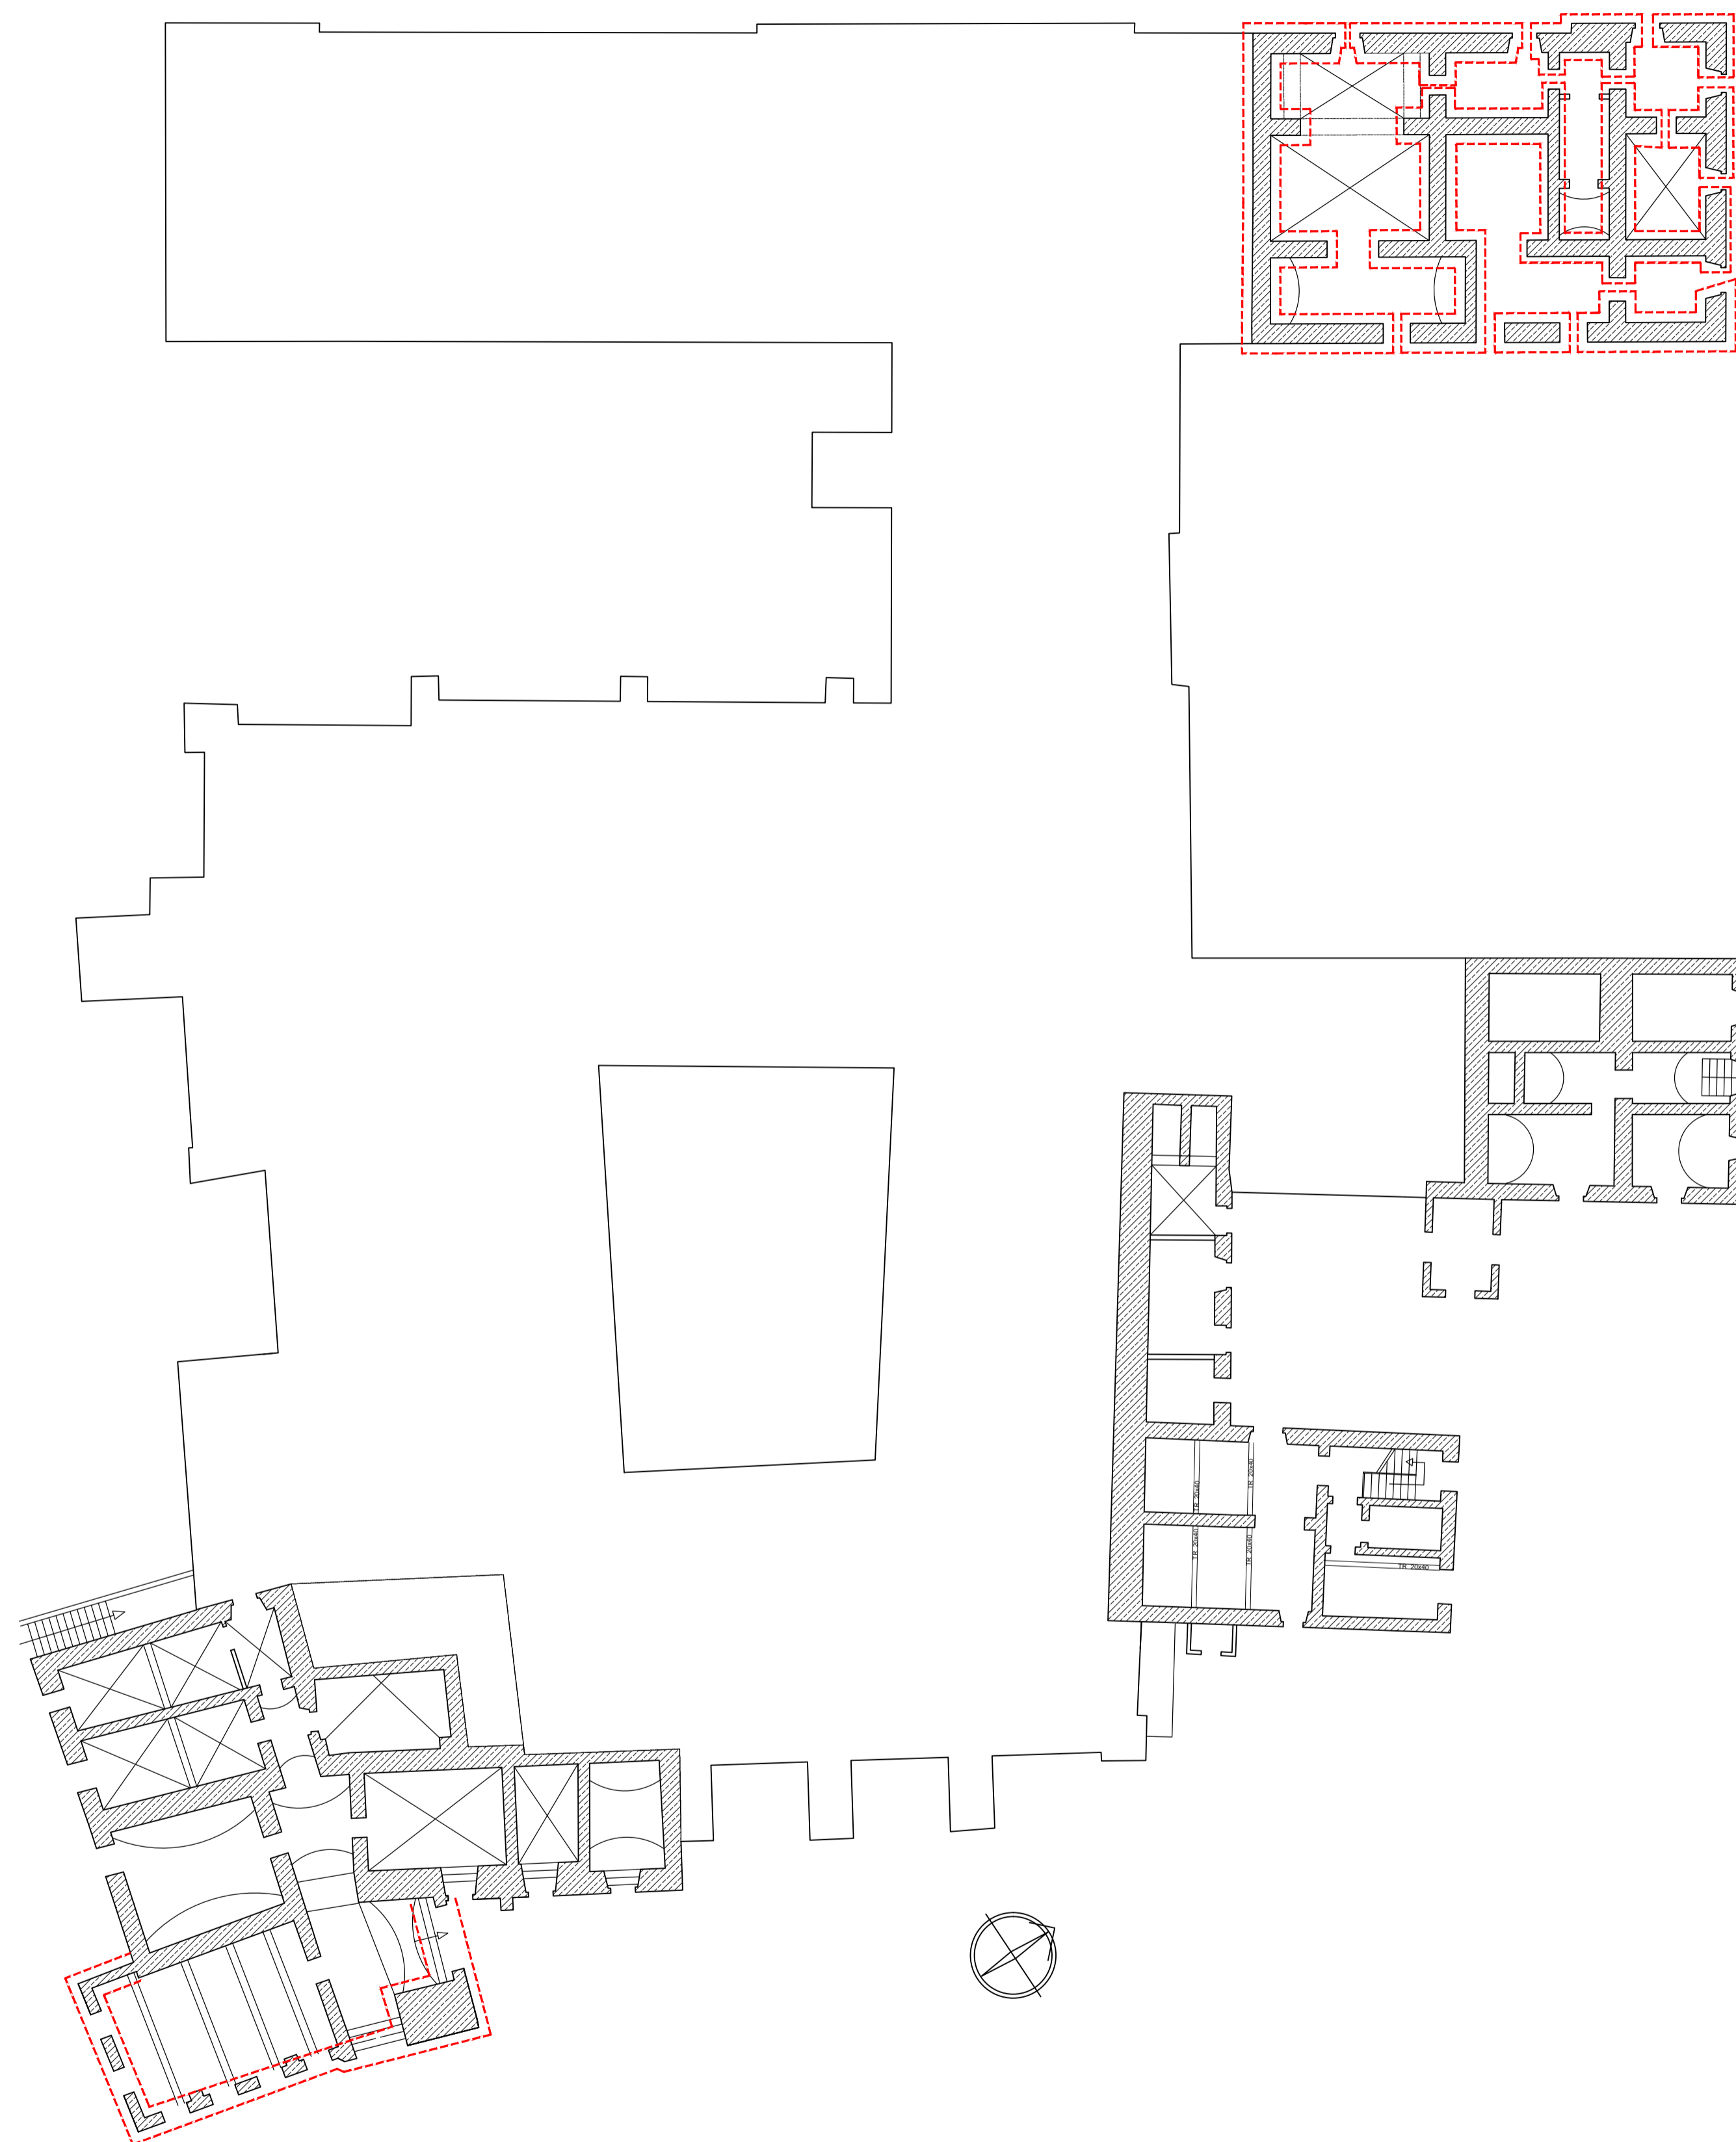

Pianta piano terra Scala 1:200

