



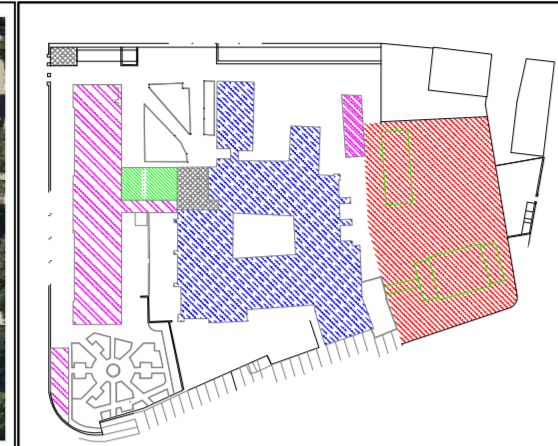

REGIONE ABRUZZO
 DIPARTIMENTO OPERE PUBBLICHE, GOVERNO DEL TERRITORIO E POLITICHE AMBIENTALI - DPC
 SERVIZIO DEL GENIO CIVILE REGIONALE DI CHIETI

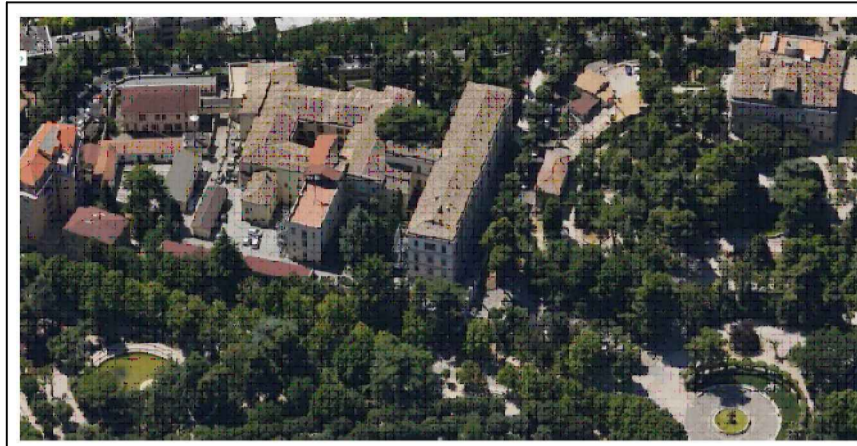

Tipo di intervento: Progetto per la realizzazione di un polo culturale integrato nell'ex Caserma Bucciante di Chieti

Elaborato STR_T-09 PROGETTO PRELIMINARE
 Progetto di fattibilità tecnica ed economica ai sensi dell'art. 23 D.Lgs 50/2016

Tipo di elaborato DEMOLIZIONI: PIANO SECONDO E COPERTURA
 Stato di progetto

GRUPPO DI PROGETTAZIONE


Ing. Giovanni Masciarelli
 Arch. Mariateresa Santovito
 Arch. Fabrizio Di Matteo
 Geom. Giuseppe Fioriti
 Geol. Luciano Del Sordo
 Ing. Francesco Campitiello

IL RUP
 Ing. Silvio Iervese


IL DIRIGENTE DEL SERVIZIO
 Ing. Vittorio Di Biase

Data	Rev.	Scala 1 : 200
------	------	------------------

Pianta piano secondo Scala 1:200

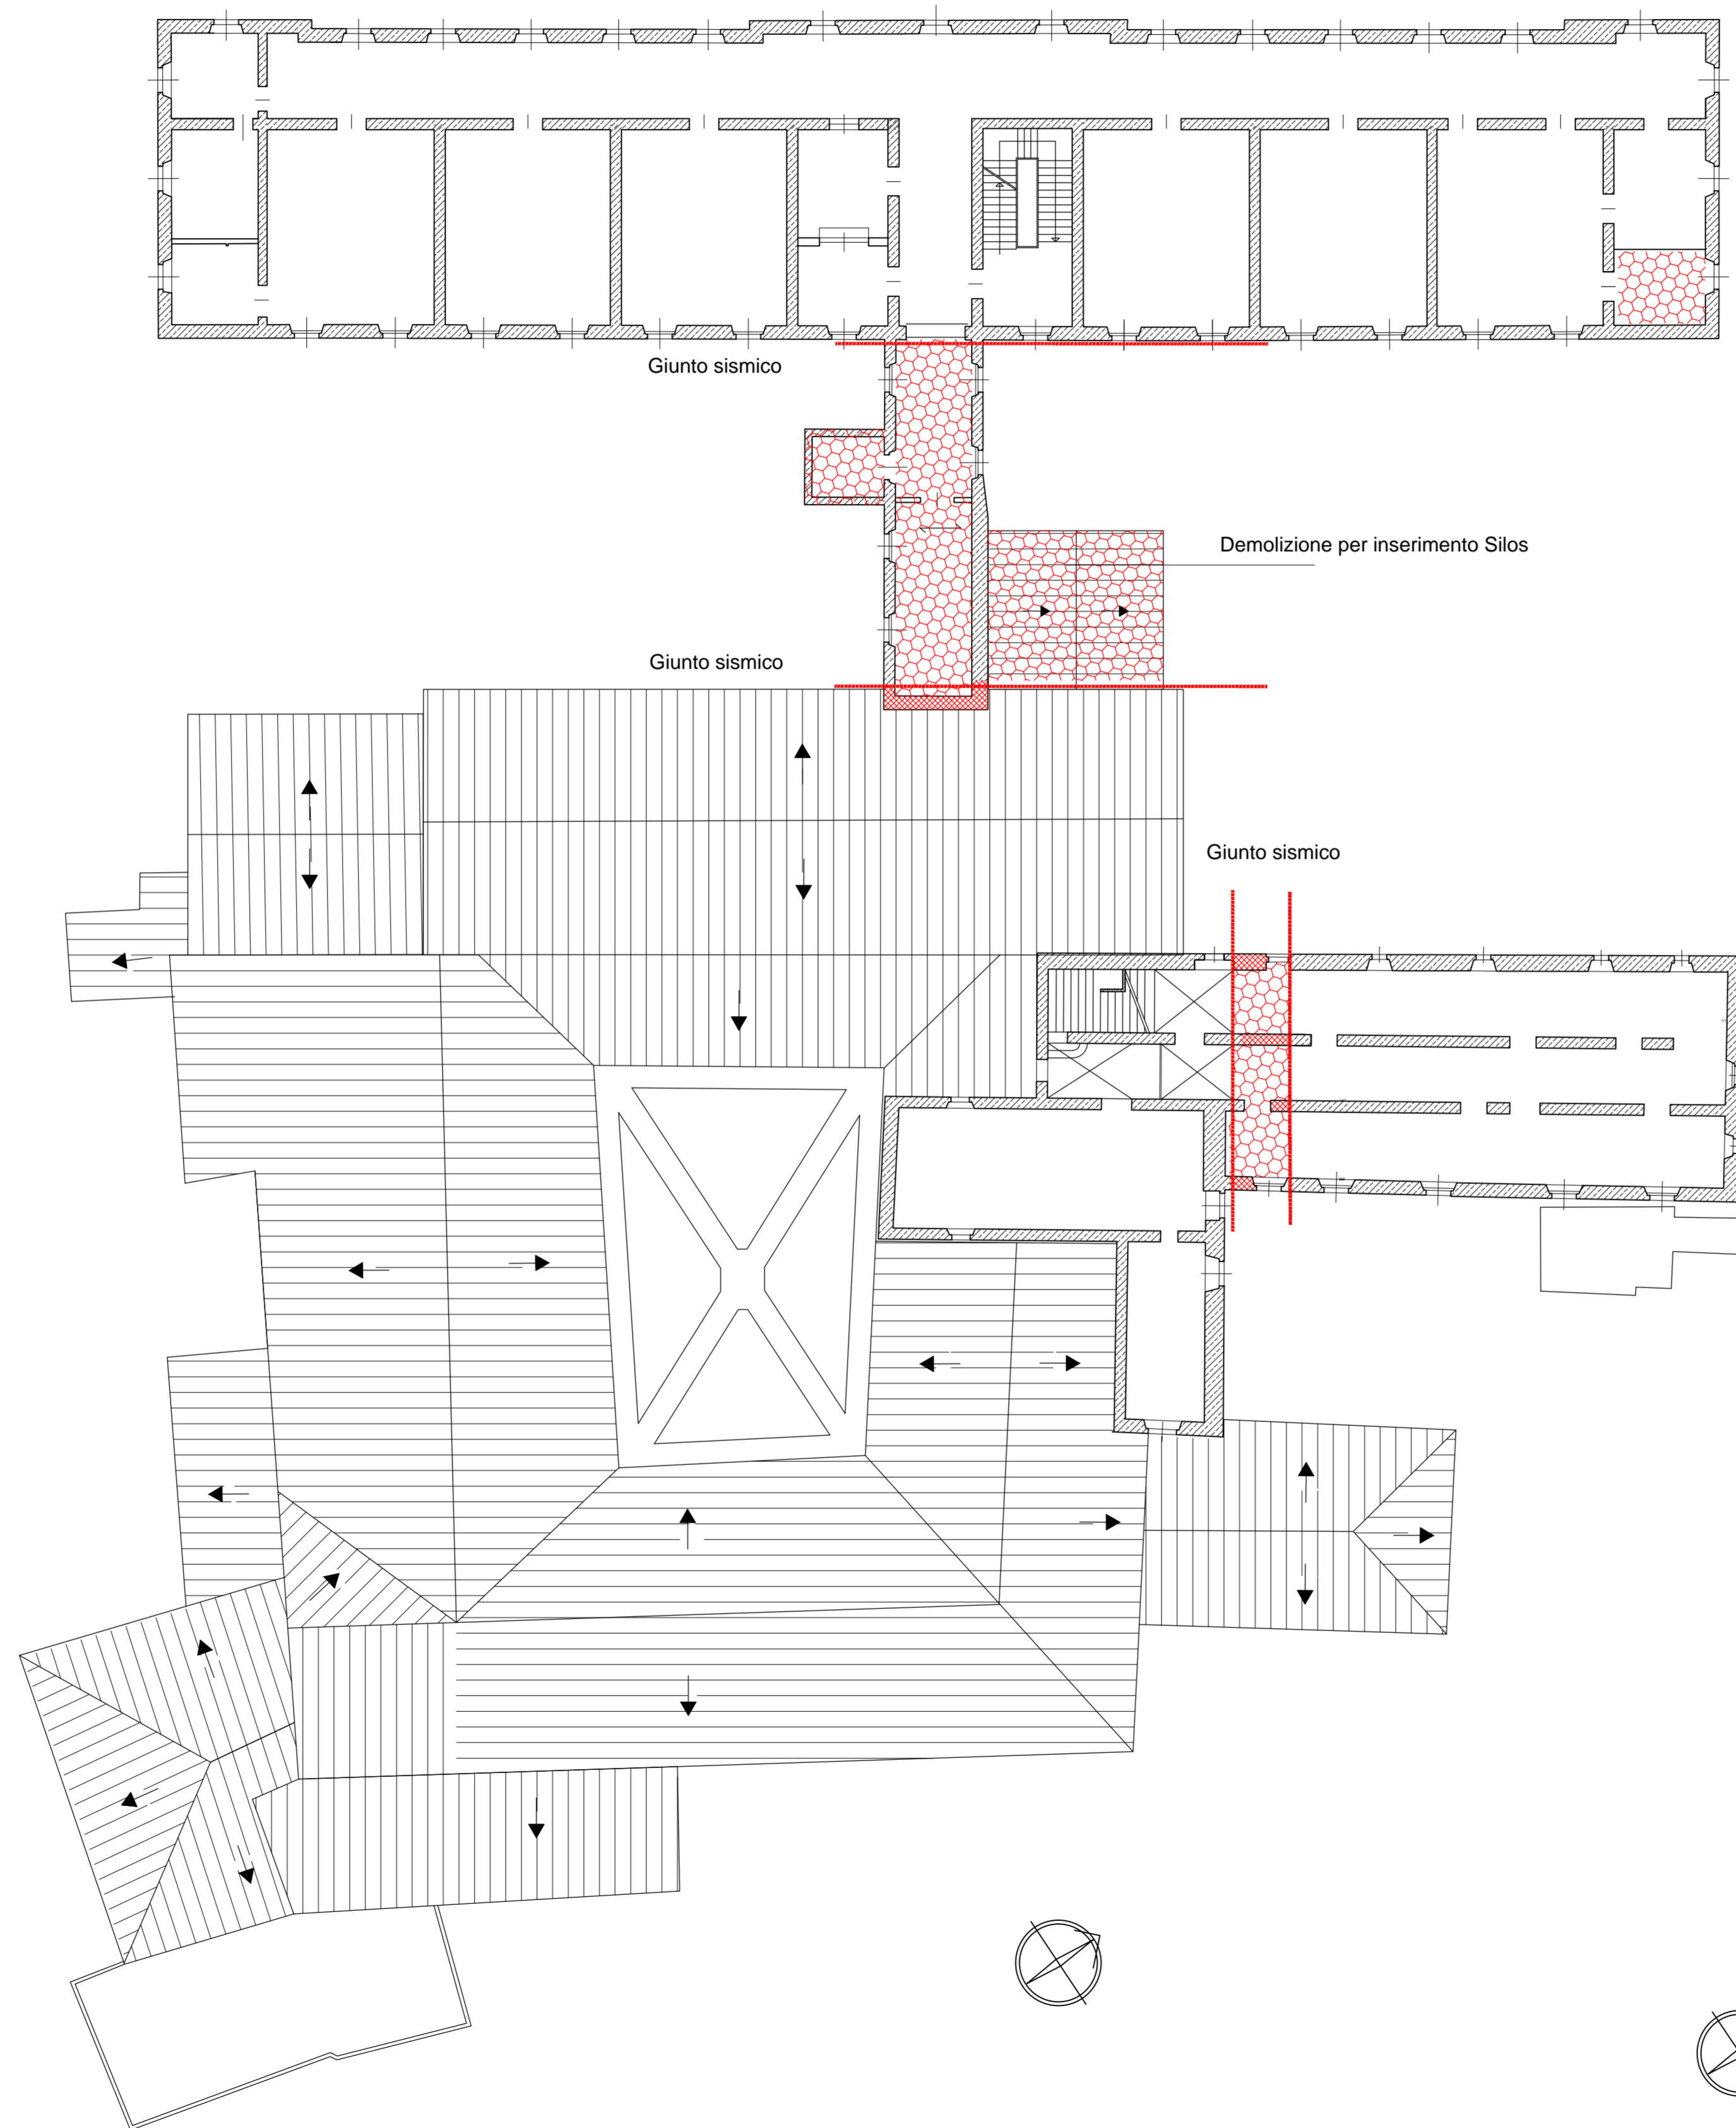

Pianta coperture Scala 1:200

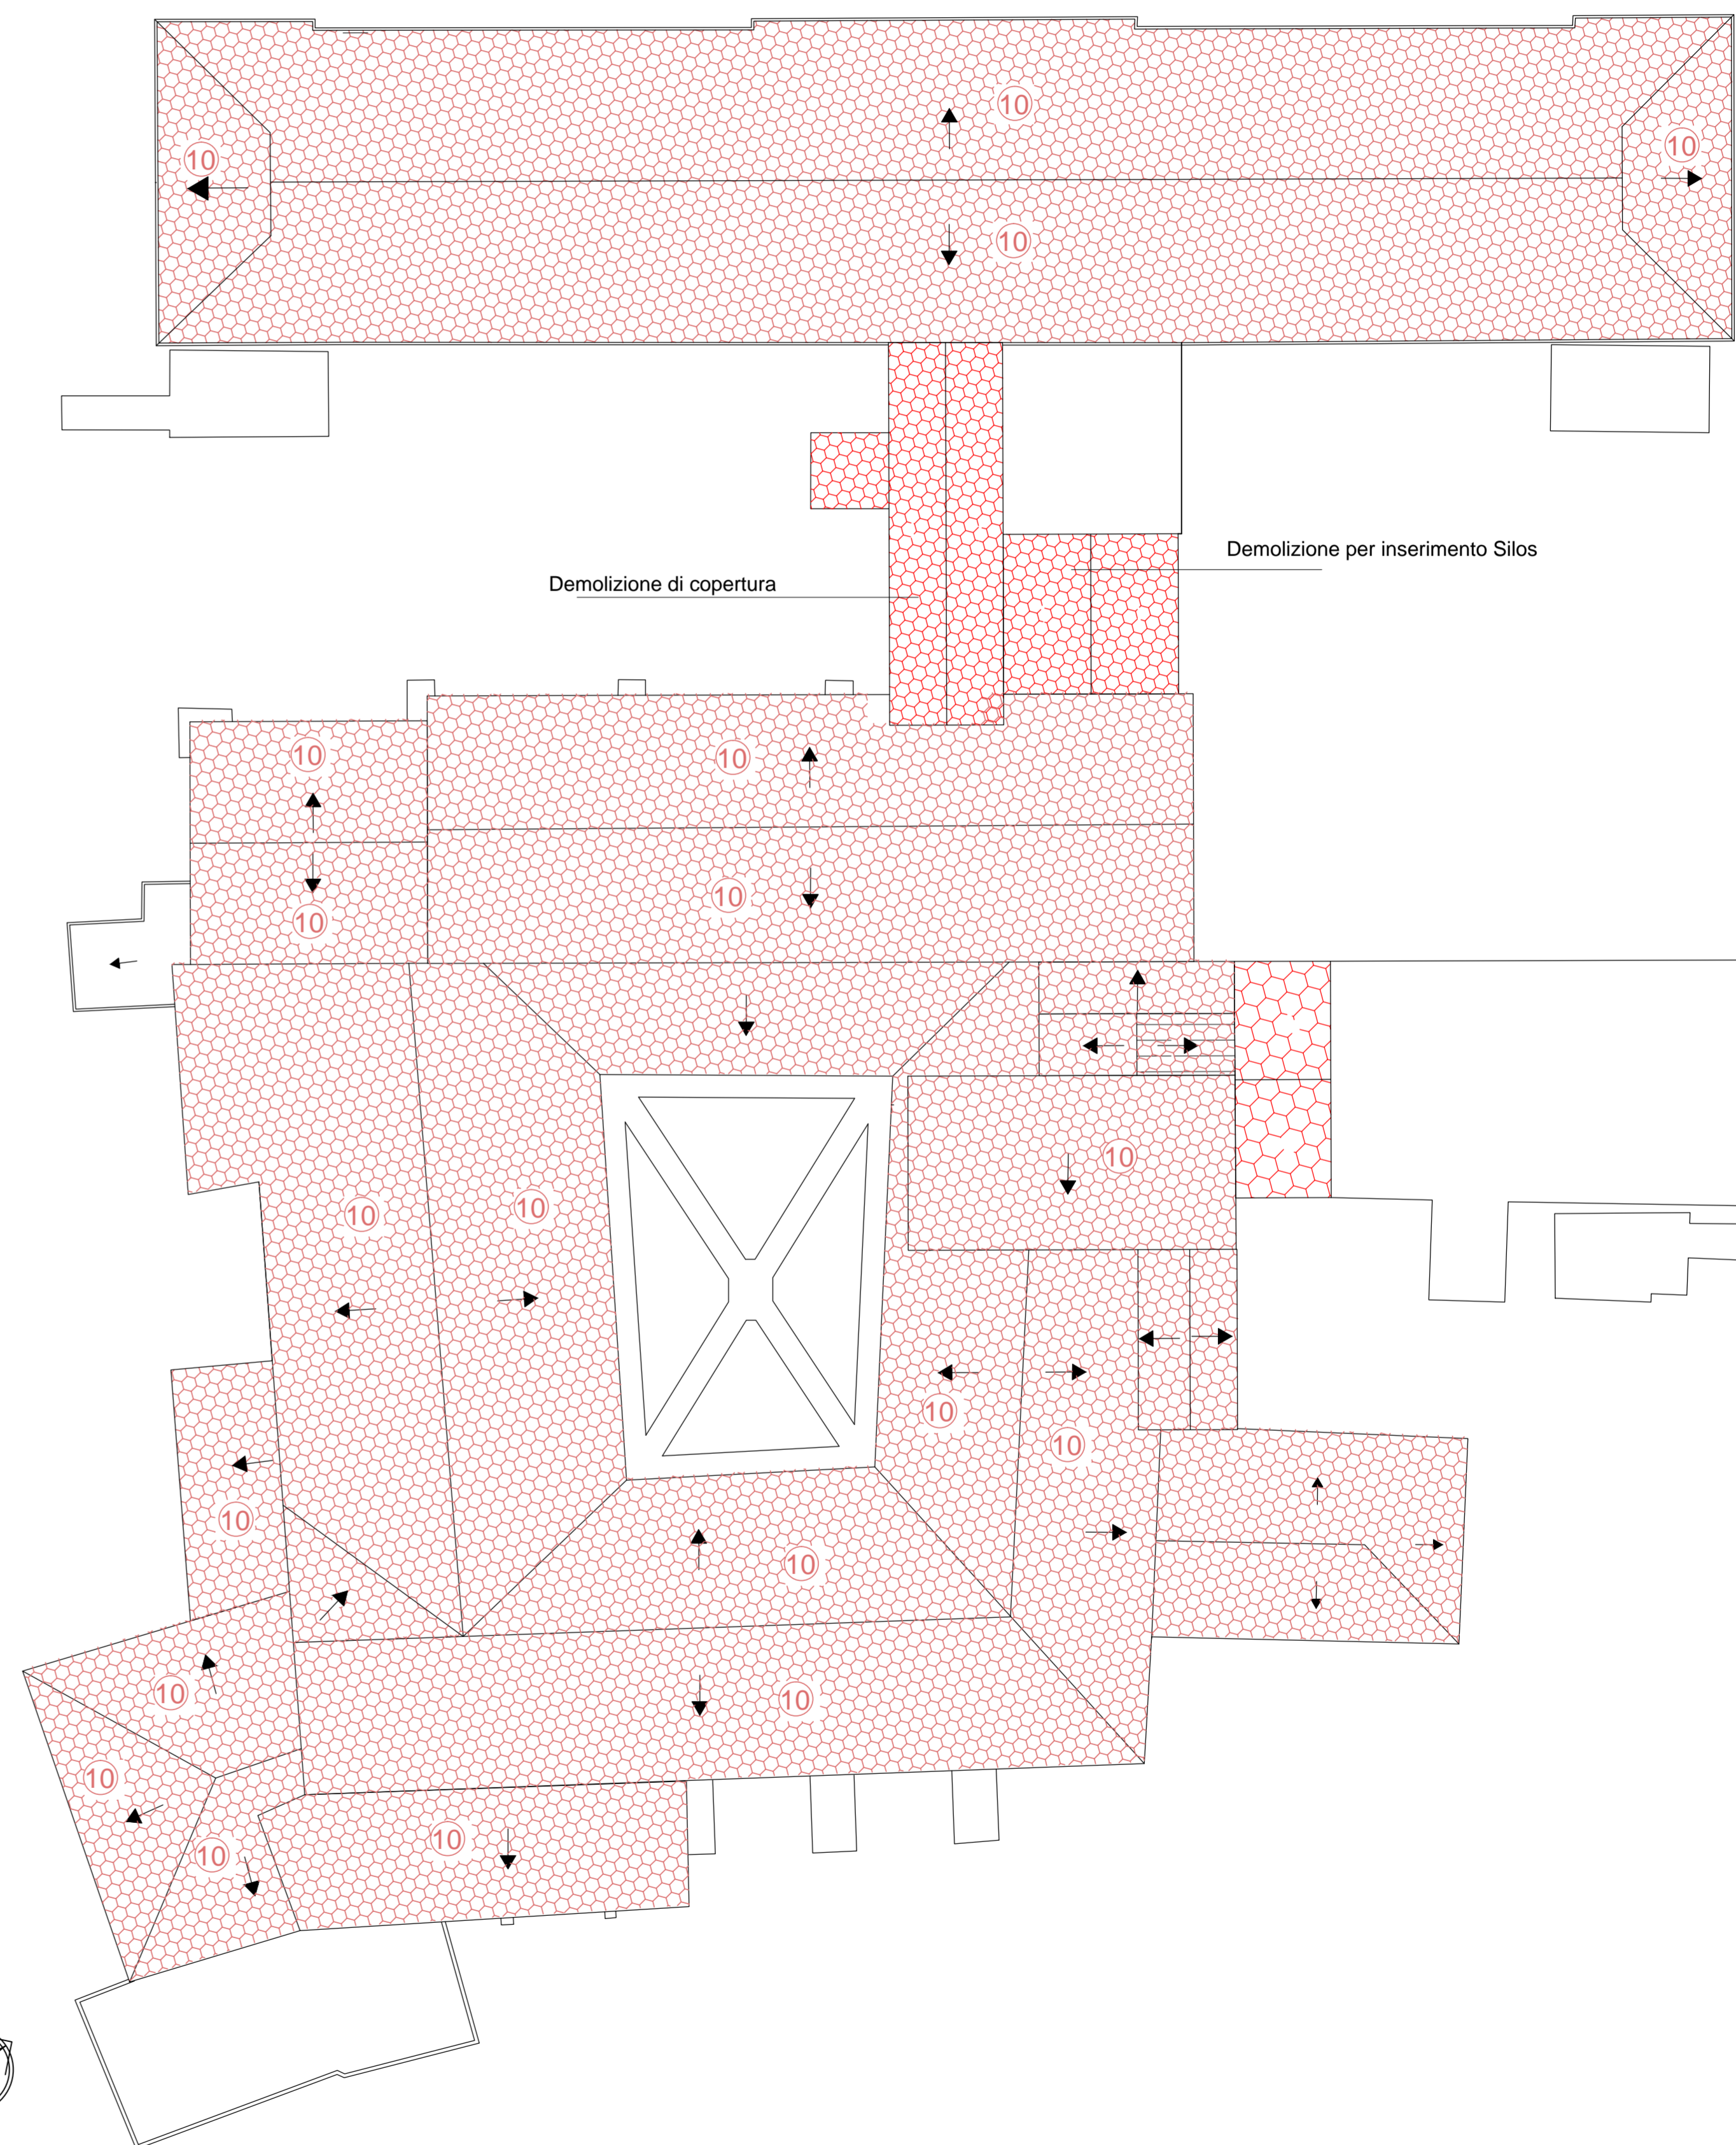

LEGENDA

- Demolizione di muratura in mattoni
- Demolizione di orizzontamenti (solai e volte)
- Sostituzione di copertura lignea