




REGIONE ABRUZZO
DIPARTIMENTO OPERE PUBBLICHE, GOVERNO DEL TERRITORIO E POLITICHE AMBIENTALI - DPC
SERVIZIO DEL GENIO CIVILE REGIONALE DI CHIETI

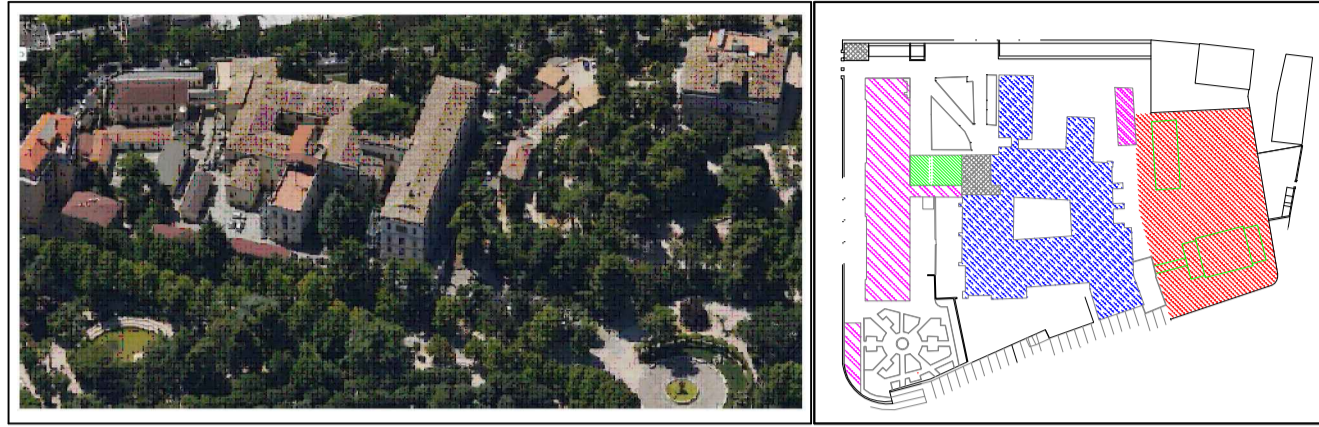

Tipo di intervento: Progetto per la realizzazione di un polo culturale integrato nell'ex Caserma Bucciante di Chieti

Elaborato STR_T-11
PROGETTO PRELIMINARE
Progetto di fattibilità tecnica ed economica ai sensi dell'art. 23 D.Lgs 50/2016
Tipo di elaborato LOCALIZZAZIONE INTERVENTI: P2 - COP Stato di progetto

GRUPPO DI PROGETTAZIONE
















Ing. Giovanni Masciarelli
Arch. Mariateresa Santovito
Arch. Fabrizio Di Matteo
Geom. Giuseppe Fioriti
Geol. Luciano Del Sordo
Ing. Francesco Campitiello

IL RUP
Ing. Silvio Iervese

IL DIRIGENTE DEL SERVIZIO
Ing. Vittorio Di Biase

Data Rev. Scala
1 : 200

LEGENDA

-  INTERVENTO 1 : Chiusura vano/nicchia e ricostruzioni murarie
-  INTERVENTO 2: Apertura vano su parete portante
-  INTERVENTO 3: Consolidamento di volte con rete fibra di vetro e soletta in c.a. alleggerito
-  INTERVENTO 4: Consolidamento di solaio in putrelle con soletta di irrigidimento in c.a. alleggerito
-  INTERVENTO 5: Consolidamento VOLTE di sottotetto con FRP e irrigidimento con elementi metallici
-  INTERVENTO 6: Rafforzamento e irrigidimento di VOLTE di sottotetto
-  INTERVENTO 7: Irrigidimento di SOLAI di sottotetto all'estradosso
-  INTERVENTO 8: Irrigidimento di SOLAI di sottotetto all'intradosso
-  INTERVENTO 9: Cuciture armate di martelli murari
-  INTERVENTO 10: Sostituzione di copertura
-  INTERVENTO 11: Edificio in acciaio area Silos
-  INTERVENTO 12: Realizzazione di nuovo solaio
-  INTERVENTO 16: Edificio in acciaio
-  INTERVENTO 17: Inserimento di n. 2 IPE 300
-  Realizzazione di giunto sismico

Pianta piano secondo Scala 1:200



Pianta coperture Scala 1:200

