

**Provincia di Chieti**  
 Settore 5  
 Servizio EDILIZIA SCOLASTICA E PROVINCIALE

# PROGETTO ESECUTIVO

**OGGETTO:** AMPLIAMENTO E RISTRUTTURAZIONE DELLA BIBLIOTECA PROVINCIALE "A.C. De Meis" di CHIETI, LOTTO lavori di adeguamento sismico edificio esistente e messa in sicurezza area

**ELABORATO:** ARCHITETTONICI - STATO DI PROGETTO  
 - Pianta Piano Interrato

**IL DIRIGENTE E RESPONSABILE UNICO DEL PROCEDIMENTO:**

Dot. Ing. Carlo CRISTINI

**PROGETTISTA E D.L.:**

Dot. Ing. Roberto MAMMARELLA


**ELABORATO:**

A.2.4


VISTI

Scala 1:100

CHIETI L. \_\_\_\_\_

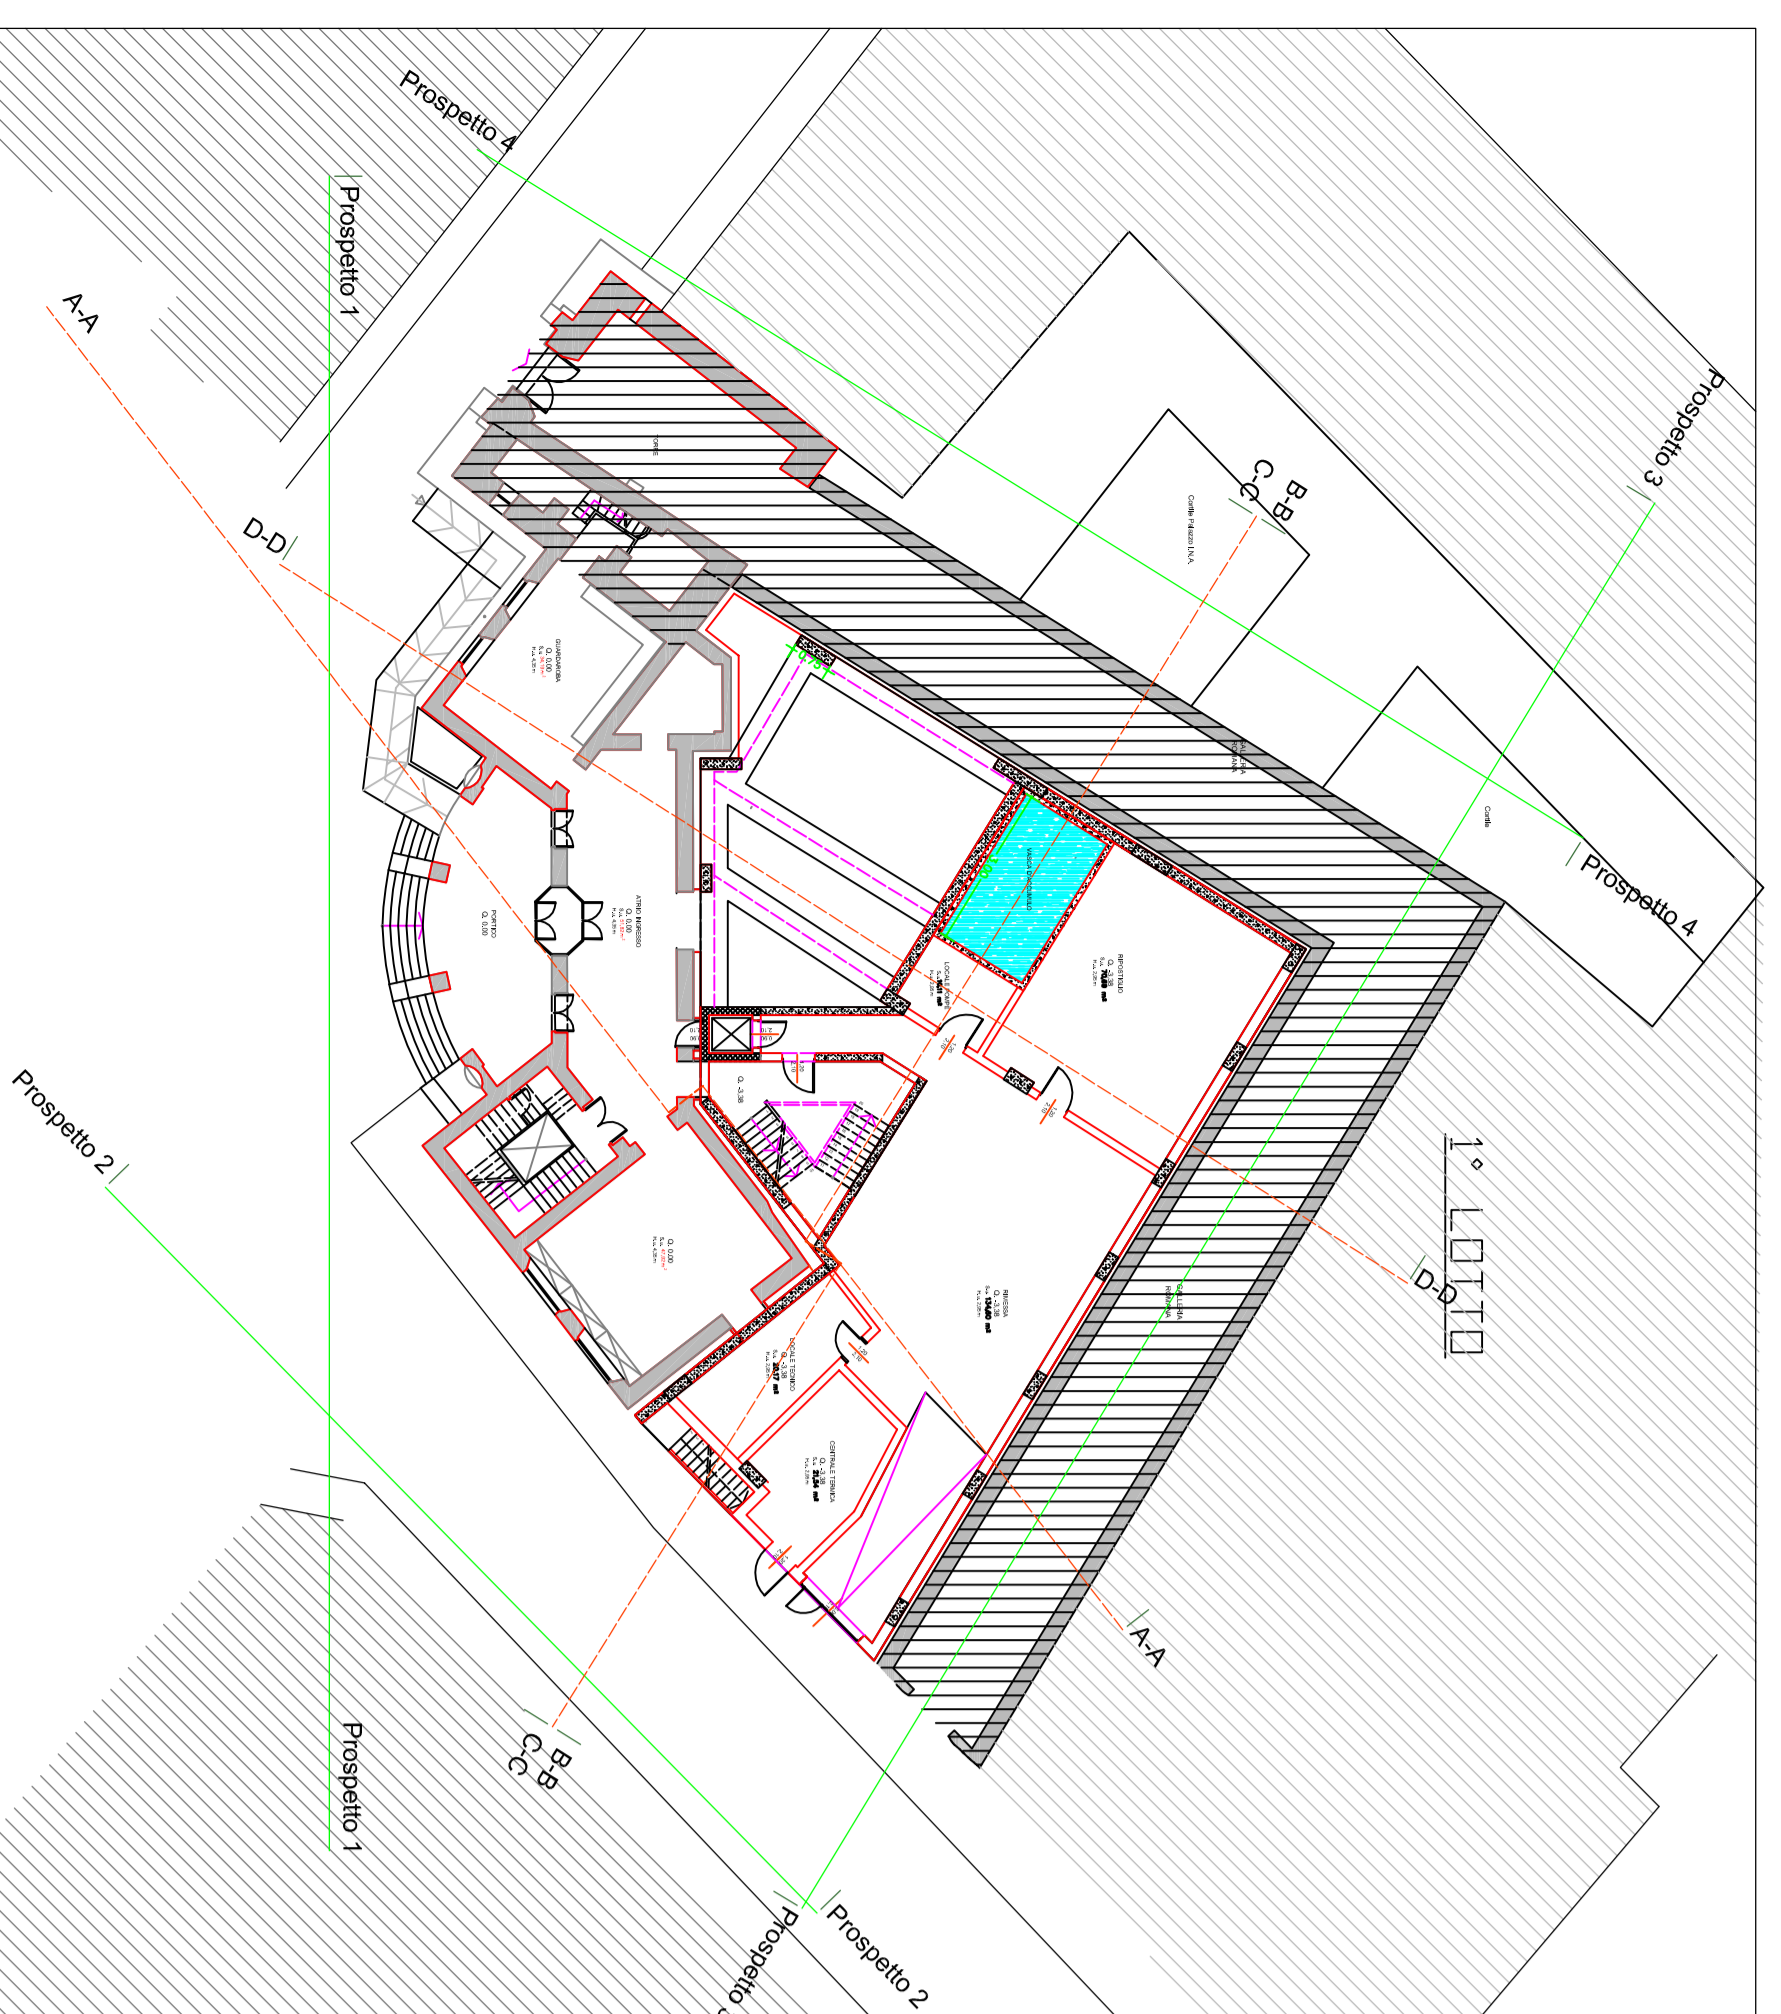

# PIANO INTERRATO

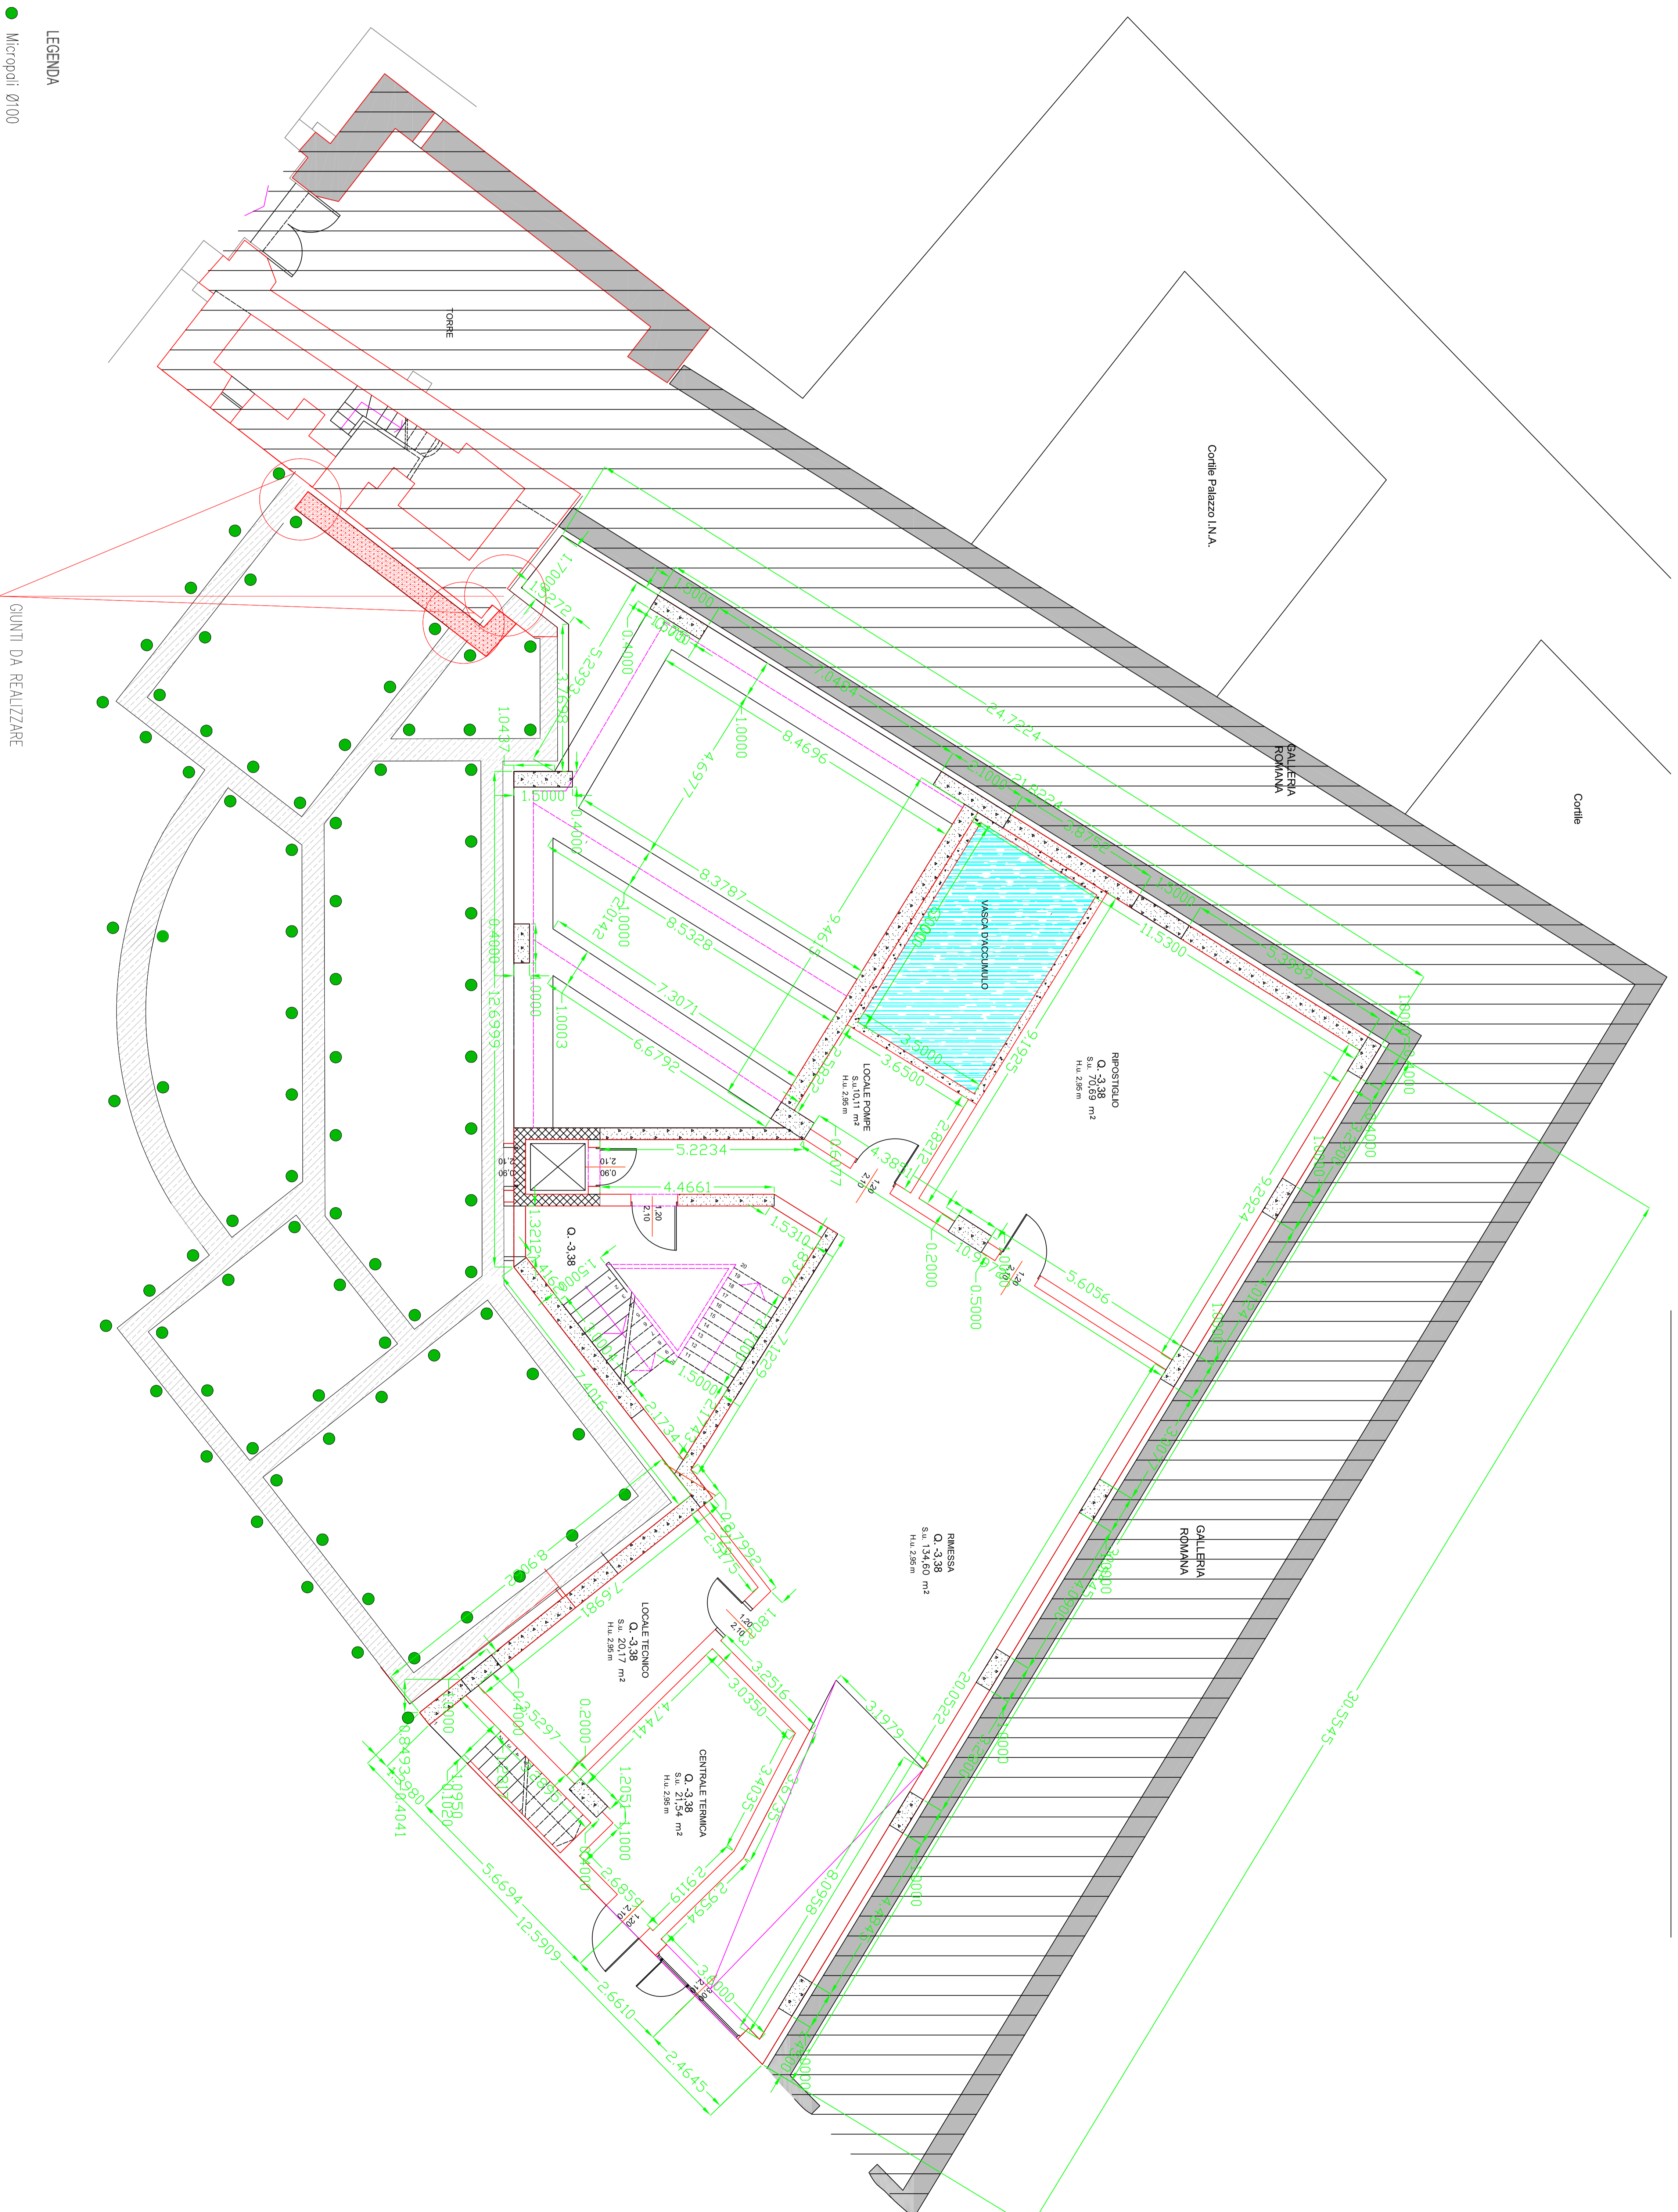

**LEGENDA**

● Micropilot Ø100

■ Nuova Fondazione in C.A.