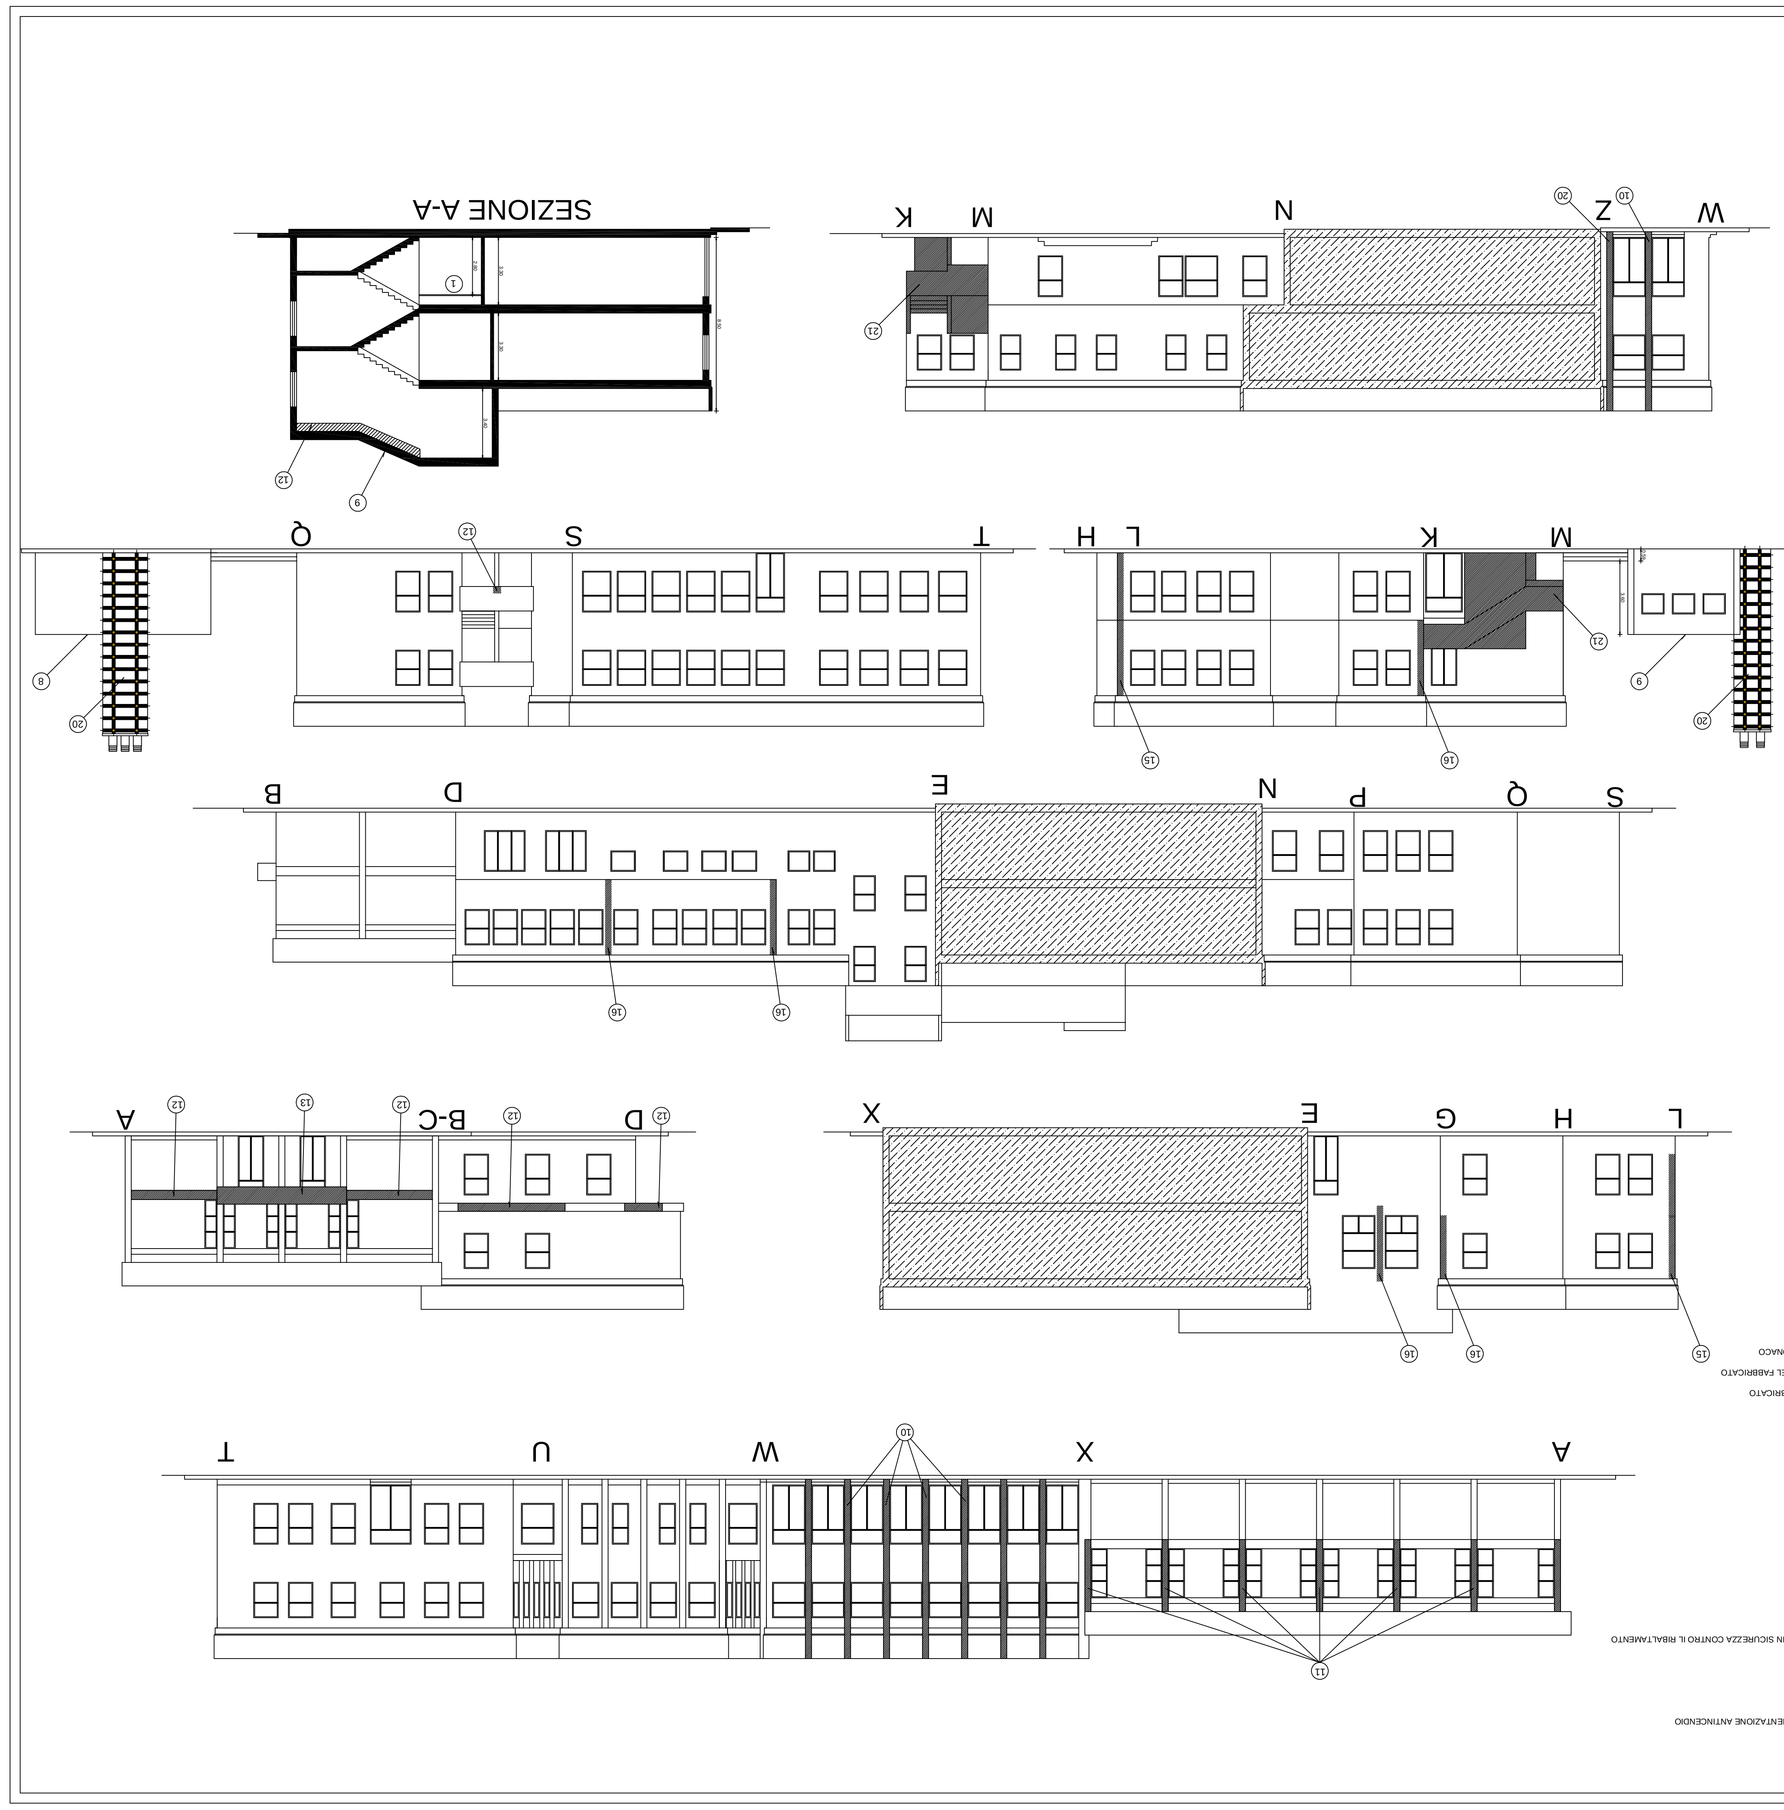

INTERNI

1- RIFACIMENTO CONTROSOFFITTO
2- SOSTITUZIONE PLAFONIERE INCASSATE NEL CONTROSOFFITTO
3- ARCHIVIO: REALIZZAZIONE CONTROSOFFITTO E CONTROPARETE IGNIFUGA REI 120 PER COMPARTIMENTAZIONE ANTINCENDIO
4- POMPEIANA ARMADI DI SICUREZZA NEI LABORATORI
5- ANCORAGGIO A MURO DELLE SCAFFALATURE
6- REVISIONE FUNZIONAMENTO DELLE PORTE DI USCITA DI EMERGENZA
7- REVISIONE FUNZIONAMENTO DELLE APERTURE A VASISTAS DELLE FINESTRE DELLE ALLE E MESSA IN SICUREZZA CONTRO IL RIBALTAMENTO
8- RISANAMENTO DEGLI INTONACI IN CORRISPONDENZA DELLE INFILTRAZIONI DI ACQUA
9- RISANAMENTO IN CONFERTURA IN CORRISPONDENZA DELLE INFILTRAZIONI DI ACQUA

FACCIATE ESTERNE

10- RISANAMENTO PLASTRI IN C.A. PER TUTTA L'ALTEZZA CON INTONACO
11- RISANAMENTO PLASTRI IN C.A. SOLO DEL PRIMO PIANO SENZA INTONACO
12- RISANAMENTO FASCIA MARCAPIANO IN C.A
13- RISANAMENTO DELLA PENSILINA
14- ELIMINAZIONE BATTISCOPA SU PARETE D-C
15- RISANAMENTO DEL PARAPETTO IN CONFERTURA
16- RISANAMENTO PILASTRO CON INTONACO
17- RIFACIMENTO MARCIAPIEDE TRATTO A-B (256 cm) ANCORATO AL MURO DELLA GRADONATA
18- RIFACIMENTO MARCIAPIEDE TRATTO B-C (240cm) ANCORATO ALLA TRAVE DI FONDAZIONE DEL FABBRICATO
19- RIFACIMENTO MARCIAPIEDE TRATTO C-D-E-F-G (110 cm) ANCORATO ALLA TRAVE DI FONDAZIONE DEL FABBRICATO
20- CAMINO LOCALE TERMICO: RISANAMENTO STRUTTURALE CON NASTRI DI PIBRA DI ACCIAIO ED INTONACO
21- SCALA- RISANAMENTO UMIDITA' SETTI, PARAPETTO, RAMPE, PAVIMENTI OLI
◆ PLUVIALI

AREA ESTERNA

22- ACCESSO CARRABILE: SOSTITUZIONE CIRGLIA DI RACCOLTA

L'AVORI DI:	**PROGETTO ESECUTIVO** Programma straordinario stralcio di interventi urgenti sul patrimonio scolastico finalizzati alla messa in sicurezza e alla prevenzione e riduzione del rischio connesso alla vulnerabilità degli elementi, anche non strutturali, degli edifici scolastici (Delibera CIPE n. 6/2012 pubblicata sulla G.U.R.I. del 14/04/2012 n. 88). **intervento n. 0061ZAN#037** **Messa a norma controsoffitti previa eliminazione di quelli pesanti in gesso esistenti dell'istituto Tecnico Commerciale "Spanno" in Via Provinciale** **importo finanziato € 150.000,00** **CUP D86E12000250001**
ELABORATO:	TAV 10 — SCALA 1:100 PROGETTO - Prospetti e sezioni
RESPONSABILE UNICO DEL PROCEDIMENTO:	Dott. Ing. Michele ZULLI
PROGETTISTA:	Dott. Ing. Nicola CENTONAVITI
COLLABORATORI INTERNI:	
Visto: IL DIRIGENTE DEL SETTORE N° 2	Dott. Ing. Carlo CRISTINI
DATA:	27-11-2015

Questo elaborato è di proprietà della Provincia di Chieti. Vietata la riproduzione o la diffusione senza autorizzazione scritta della Provincia stessa. Tutti i diritti sono riservati ai sensi della legge sul diritto d'autore e sulla tutela dei programmi per elaboratore.

Provincia di Chieti
Settore 2
Viabilità, Edilizia Scolastica, Pubblicazione Telematiche
EDILIZIA SCOLASTICA E PROVINCIALE