Provincia di Chieti
Settore 5
Edilizia Scolastica e Provinciale, Difesa del Suolo, Protezione Civile, Riordino ed Uffici di Lavoro, Servizio Elettrico Territoriale
SERVIZIO EDILIZIA SCOLASTICA E PROVINCIALE

PROGETTO ESECUTIVO

OGGETTO: **Liceo Scientifico di Lanciano - Completamento**

ELABORATO: PIANTE

DIRIGENTE: Dott. Ing. Carlo CRISTINI

RESPONSABILE UNICO DEL PROCEDIMENTO: Arch. Francesco FARAONE

PROGETTISTA: Arch. Francesco FARAONE


SUPPORTO ESTERNO: Geom. Fabio MARINELLI

SCALA: 1:200


ELABORATO: 2

Questo elaborato è di proprietà della "Provincia di Chieti", pertanto non può essere riprodotto né integralmente e né in parte senza l'autorizzazione scritta della stessa. Da non utilizzare per scopi diversi da quelli per cui è stato fornito.

PIANTA PIANO INTERRATO
H = 2,80 (scala 1:200)

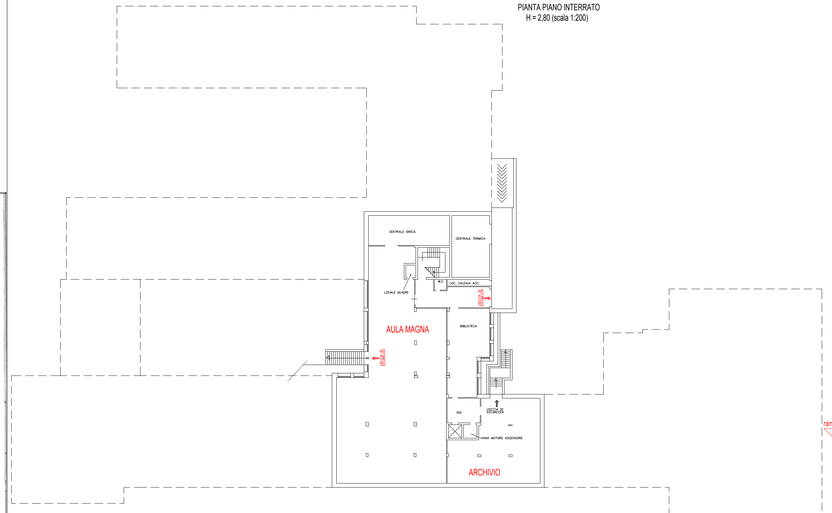

PIANTA PIANO TERRA
H = 3,15 / 3,30 (scala 1:200)

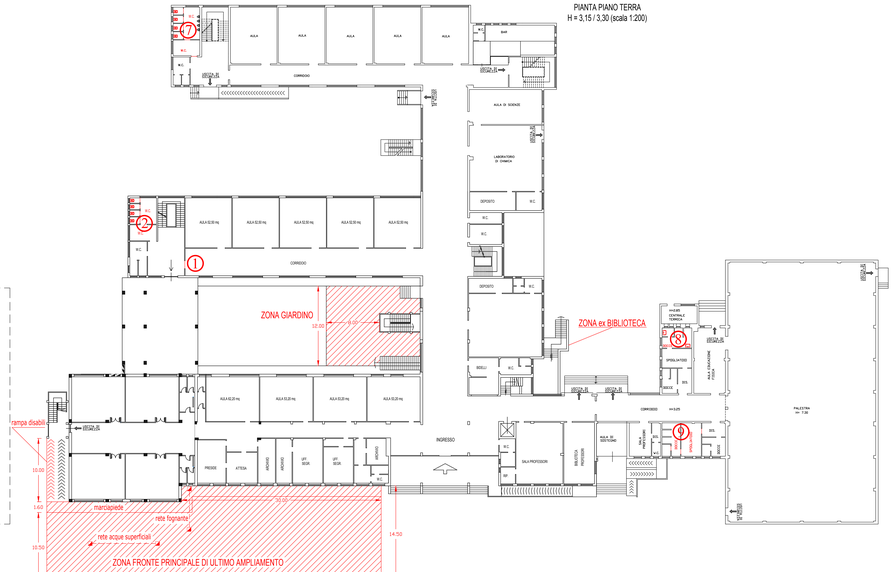

PIANTA PIANO PRIMO
H = 3,15 / 3,30 (scala 1:200)

