

STUDIO TECNICO

Geom. Simone NOVELLO
C.so Umberto I, 117 66030 Montazzoli (CH)
Tel. 0872-98705/Fax 0872-98705
Cell. 346-772432
C.F. NULSMN78G66M83U
P.IVA 02031470959
e-mail: simone.novello@tin.it



PROVINCIA DI CHIETI

Committente: Amministrazione Provinciale di Chieti



Oggetto: LAVORI DI SISTEMAZIONE DELL'INTERSEZIONE A RASO IN ABITATO DI MONTAZZOLI (ROTATORIA)

Data: 08-08-2012

PROGETTO ESECUTIVO

Allegato

13


Scala
VARIE

INQUADRAMENTO TERRITORIALE

IL PROGETTISTA
Geom. Simone NOVELLO

IL GEOMETRA SI RISERVA AI SENSI DELL'ARTICOLO 17 DELLA LEGGE N. 109 DEL 1976 LA PROPRIETÀ DI QUESTO LAVORO
CON DIVIETO DI RIPRODUZIONE, ANCHE PARZIALE, SENZA PREVENTIVA AUTORIZZAZIONE.


COROGRAFIA
Scala 1:25000

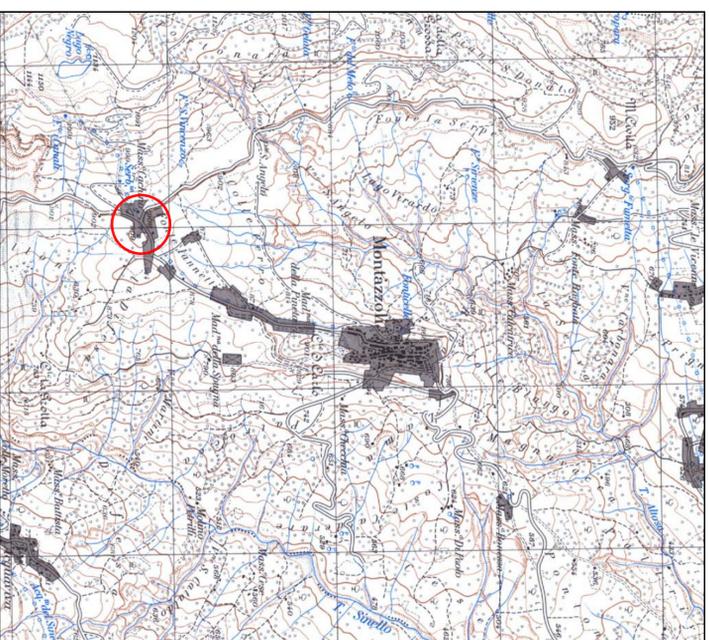

STRALCIO CATASTALE
FOGLIO 28 - COMUNE DI MONTAZZOLI
Scala 1:2000



P.A.I. - STRALCIO DELLA CARTA
DELLA PERICOLOSITA'
Scala 1:25000

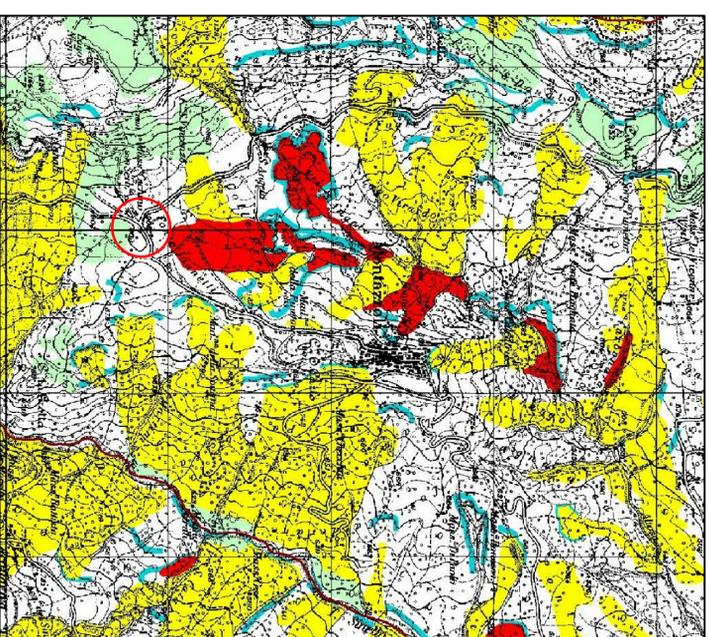

STRALCIO CATASTALE
FOGLIO 32 - COMUNE DI MONTAZZOLI
Scala 1:2000



FOTO AEREA



LEGENDA

 Ubicazione area d'intervento

