Provincia di Chieti
Settore M-E
Viabilita, Edilizia scolastica e Provinciale
Organizzazione scolastica, Protezione civile, Espropri,
Sicurezza sui Luoghi di Lavoro

Lavori di
MANUTENZIONE SP S.EUSANIO-CASTEL FRENTANO E COMPLETAMENTO MARCIAPIEDI EX S.S.84 FRENTANA NEL COMUNE DI CASTEL FRENTANO

PROGETTO ESECUTIVO

PROVINCIA DI CHIETI

tavola 14

Disegno scala 1:200

Data:

Elaborato **PLANIMETRIA INTERVENTO ZONA CORSO ROMA**

Il Responsabile del Procedimento **Ing. Carlo Cristini**
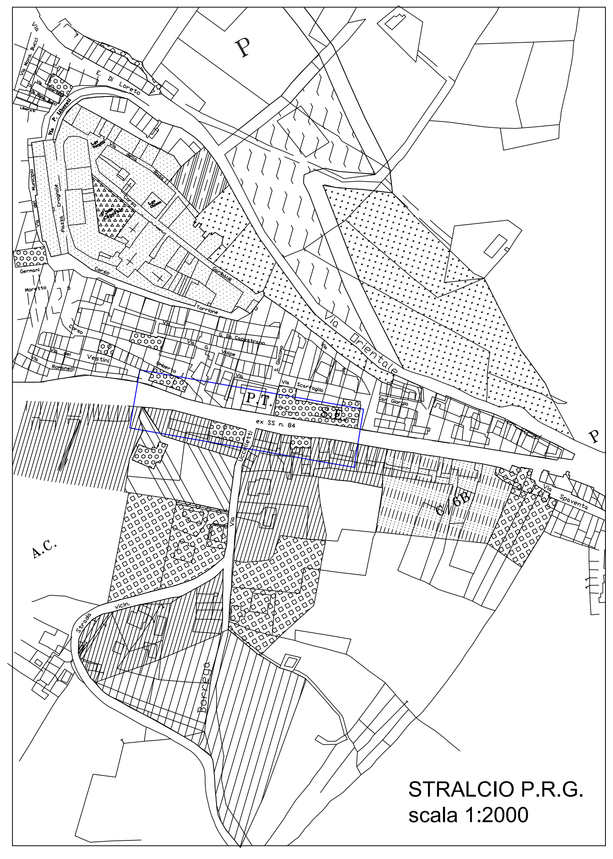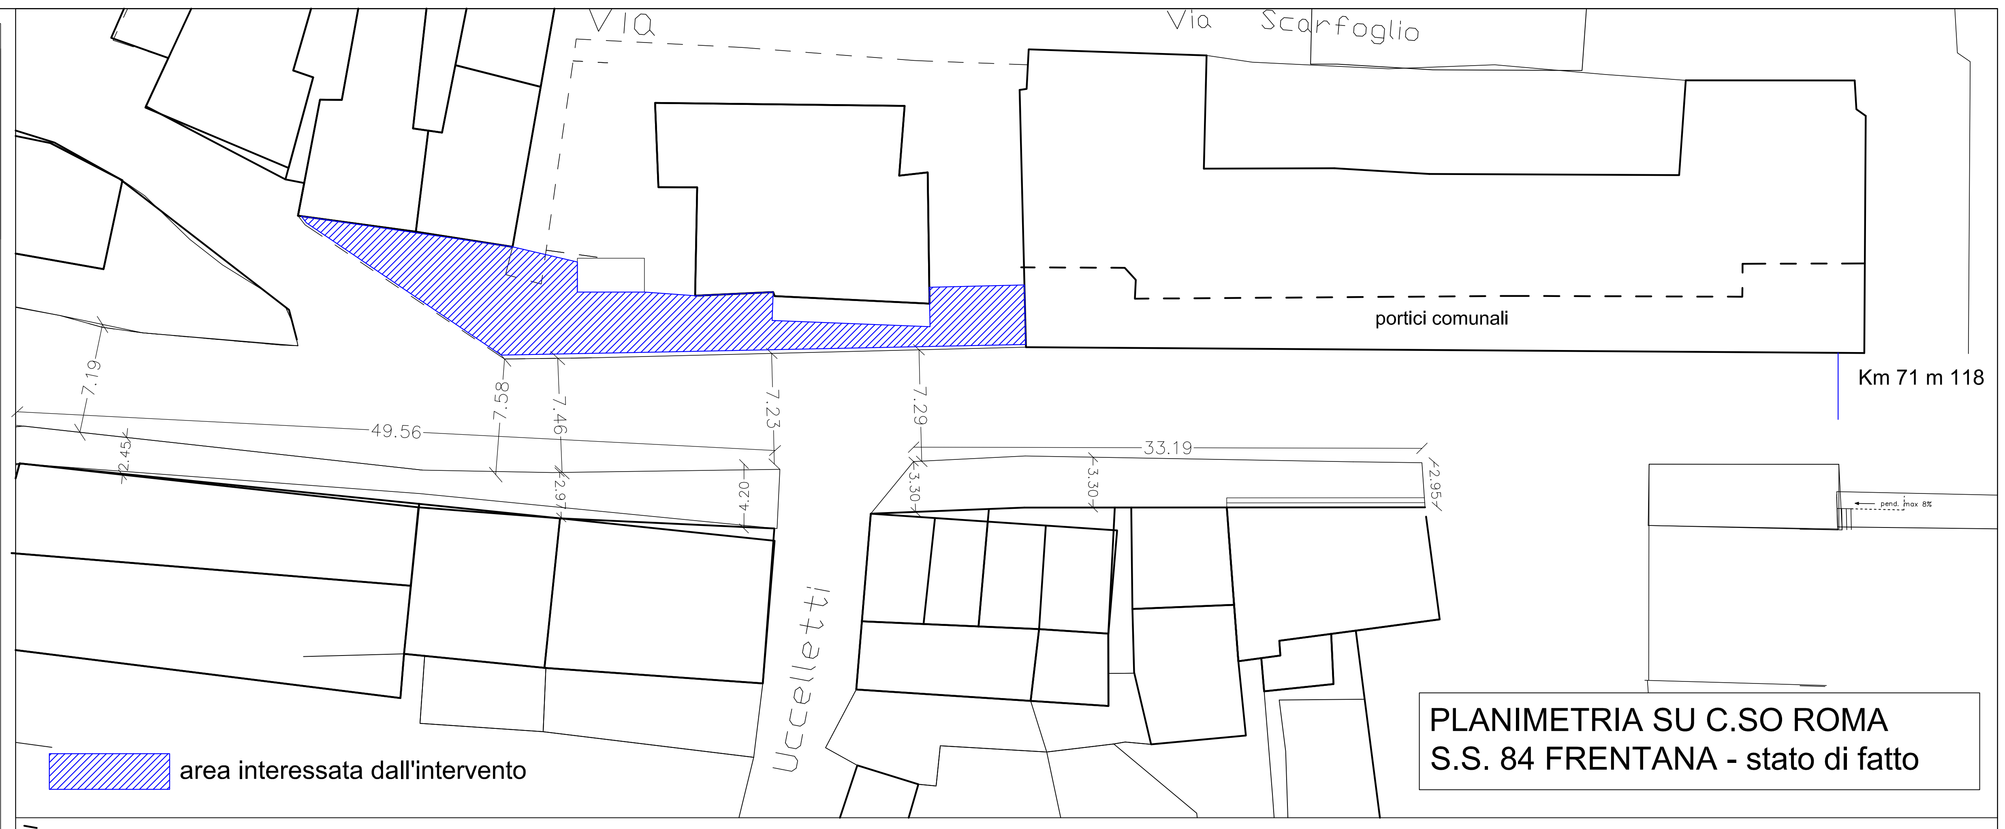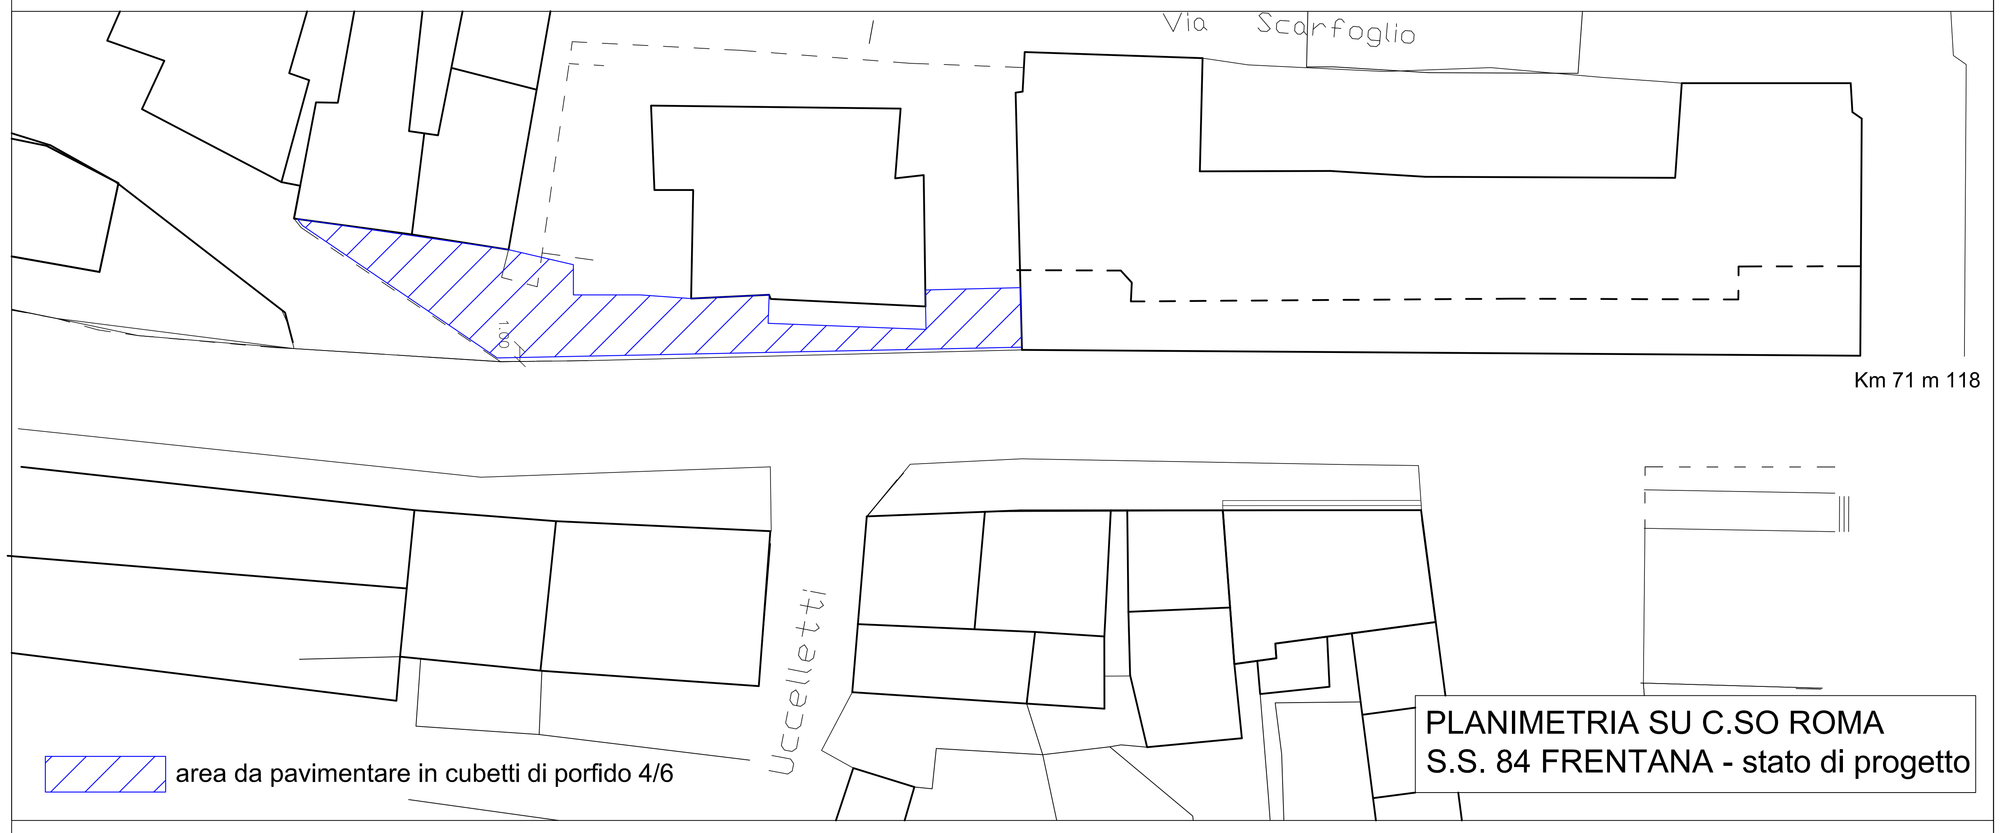
Il Progettista **Arch. Adele Di Campli**