




Intervento 3 : Consolidamento di volte con rete fibra di vetro e soletta in c.a. alleggerito

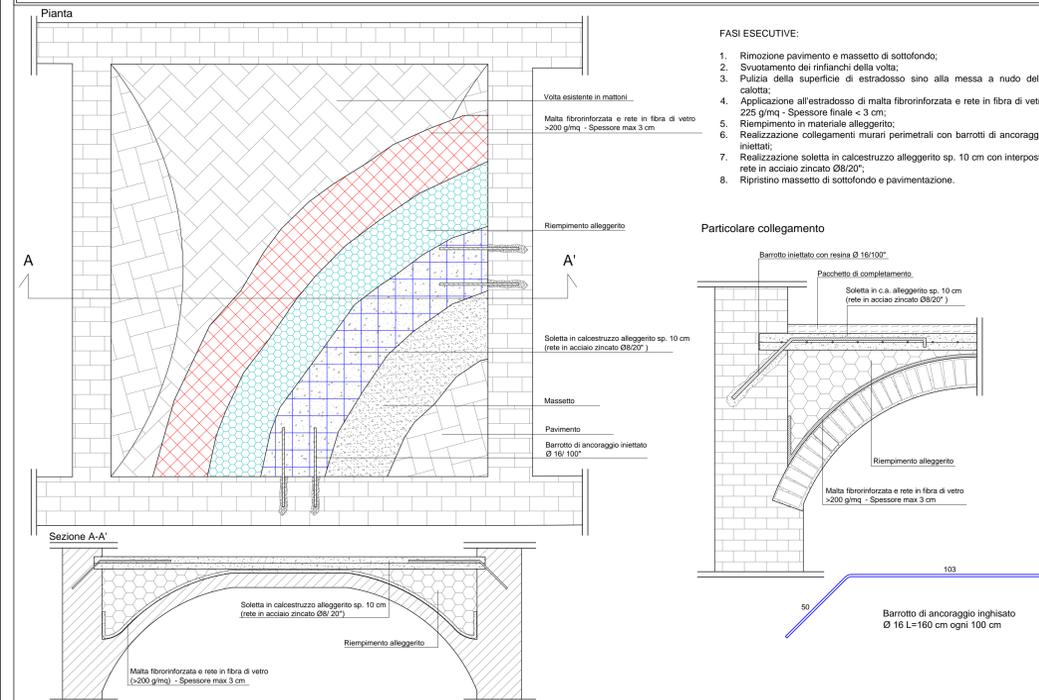


Intervento 4 : Consolidamento di solaio in putrelle con soletta di irrigidimento in c.a. alleggerito

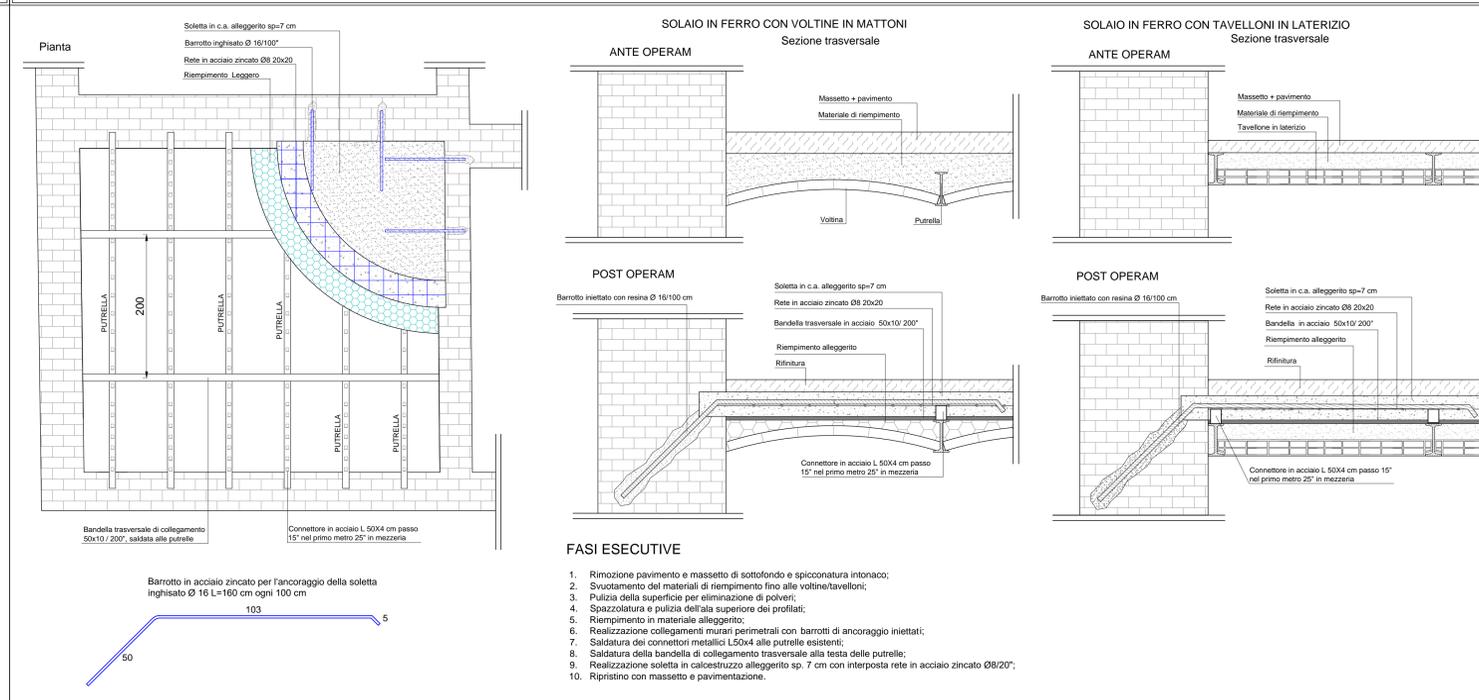


Intervento 6 : Rafforzamento e irrigidimento di VOLTE di sottotetto

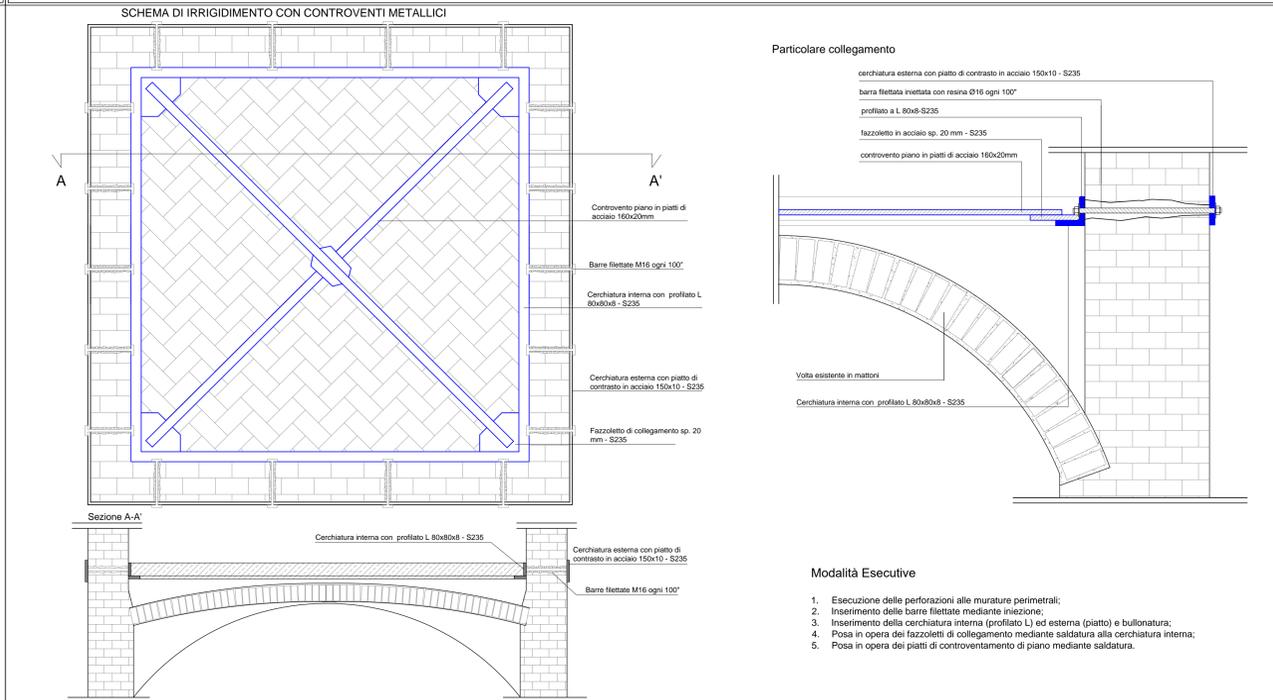

Intervento 5: Consolidamento VOLTE di sottotetto con FRP e irrigidimento con elementi metallici

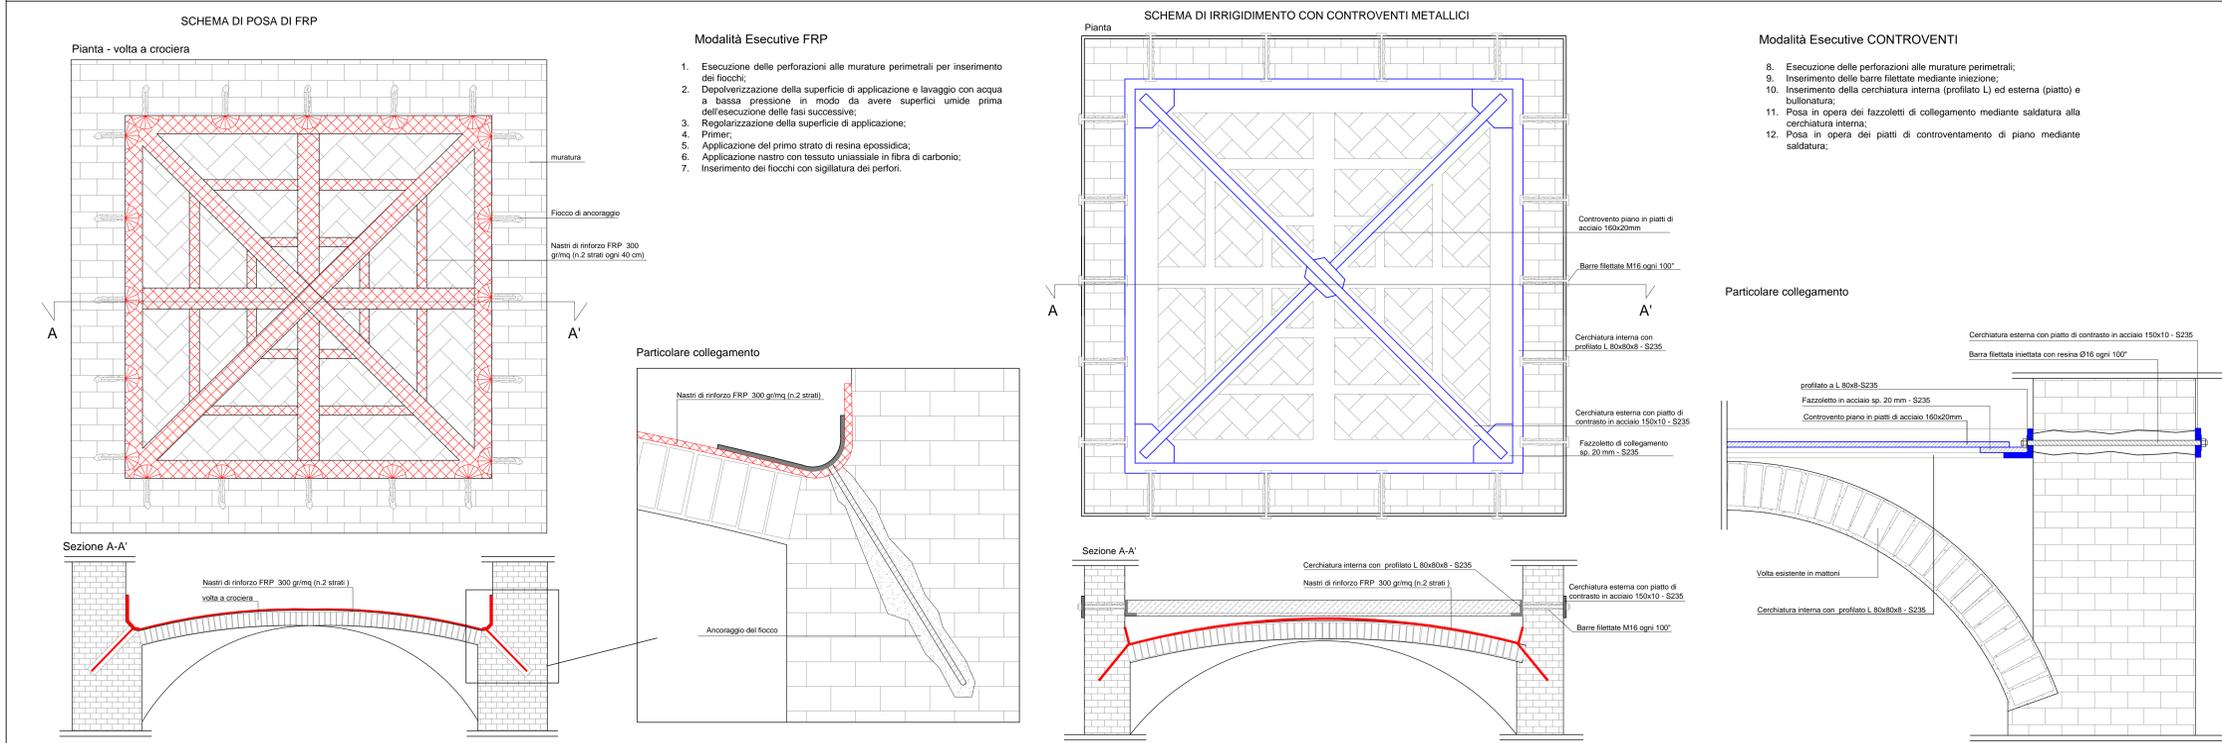

Intervento 7: Irrigidimento di Solai di sottotetto all'estradosso

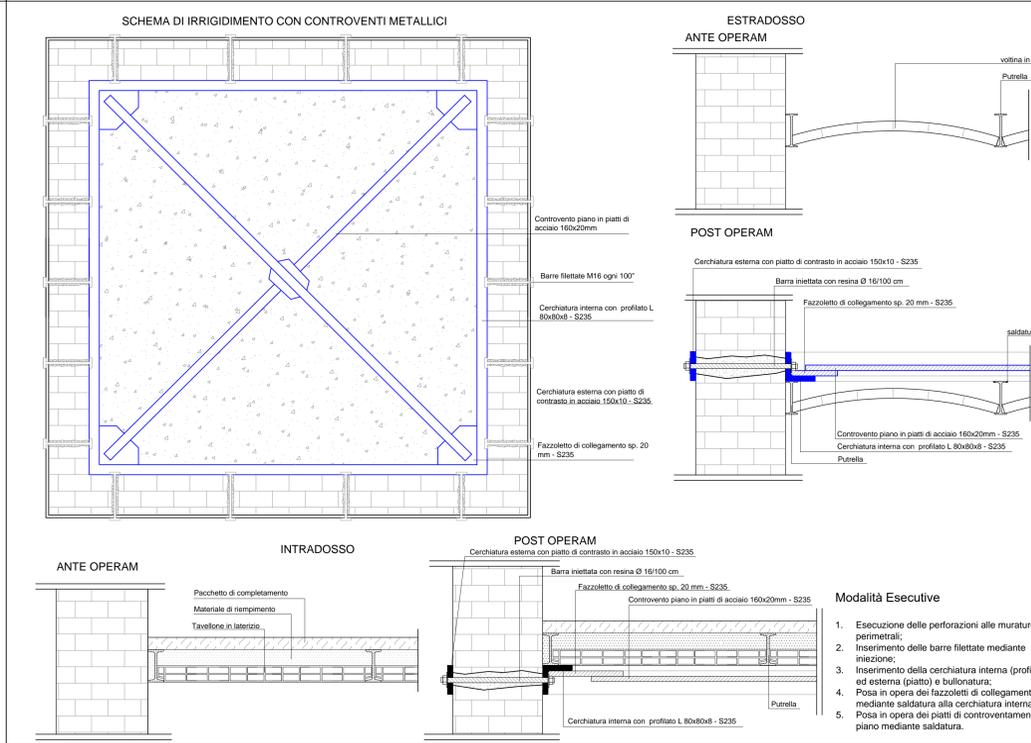

REGIONE ABRUZZO
DIPARTIMENTO OPERE PUBBLICHE, GOVERNO DEL TERRITORIO E POLITICHE AMBIENTALI - DPC
SERVIZIO DEL GENIO CIVILE REGIONALE DI CHIETI

PROGETTO PRELIMINARE
Progetto di fattibilità tecnica ed economica ai sensi dell'art. 23 D.Lgs 50/2016

GRUPPO DI PROGETTAZIONE

Ing. Giovanni Masciarelli
Arch. Mariateresa Santovito
Arch. Fabrizio Di Matteo
Geom. Giuseppe Fioriti
Geol. Luciano Del Sordo
Ing. Francesco Campitello

IL RUP
Ing. Silvio Iervese

IL DIRIGENTE DEL SERVIZIO
Ing. Vittorio Di Biase

Data: _____ Rev. _____ Scala: 1 : 200