



Provincia di Chieti

Miglioramento al tracciato planimetrico della S.P. ex S.S.84 "Frentana"
in agro del Comune di Casoli
(tratto Ospedale Civile - Centro Urbano)

PROGETTO ESECUTIVO

Tav. n°	Elaborato:	Scala
14.C	Planimetria Piano Particolare di Esproprio	1:500

Committente:
Provincia di Chieti, Settore ME - Viabilità e Trasporti


Progettista e DD.LL.:

Arch. Umberto Di Renzo
Via Spaventa, 29 - 66100 Chieti
Tel./Fax 0871/271006
Cell. 340/3908547
C.F. DRNMRT71B19E243N
P.IVA 01965870692



Spazio riservato all'ufficio

DATA DI PRESENTAZIONE: _____ NOTE: _____

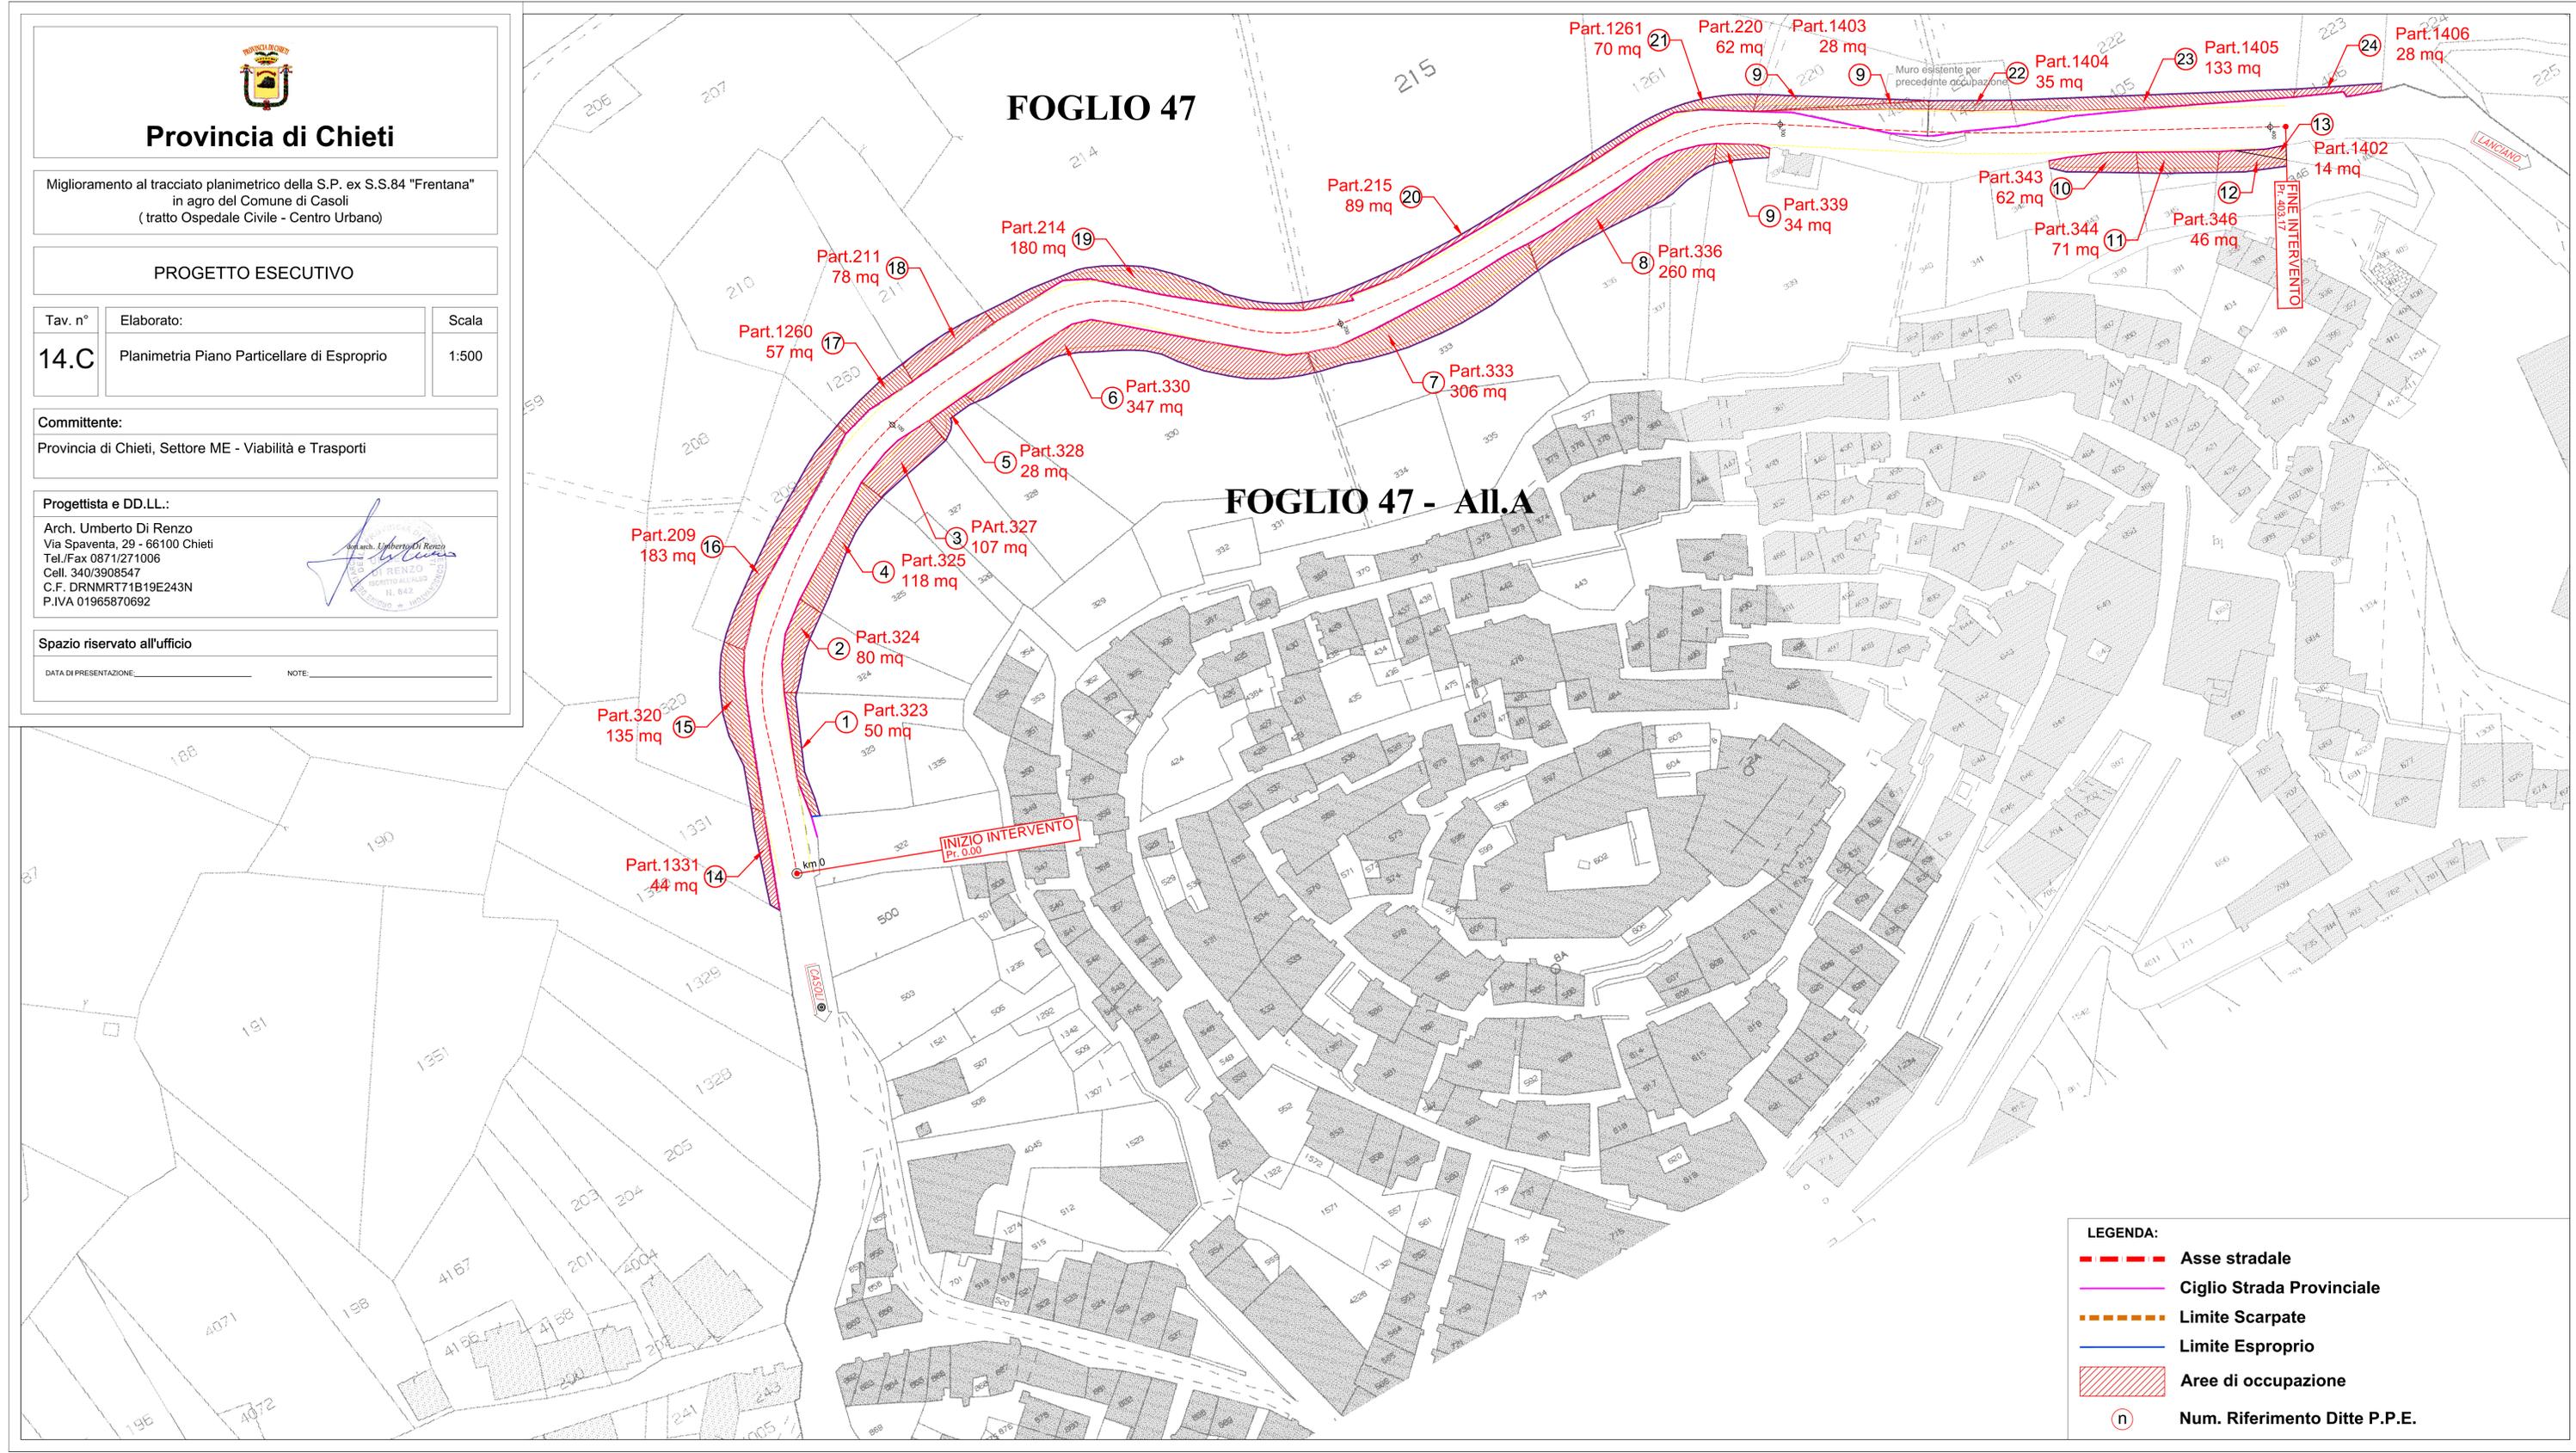

- Part.1261 70 mq (21)
- Part.220 62 mq (9)
- Part.1403 28 mq (9)
- Part.1404 35 mq (22)
- Part.1405 133 mq (23)
- Part.1406 28 mq (24)
- Part.215 89 mq (20)
- Part.339 34 mq (9)
- Part.343 62 mq (10)
- Part.344 71 mq (11)
- Part.346 46 mq (12)
- Part.1402 14 mq (13)
- Part.336 260 mq (8)
- Part.333 306 mq (7)
- Part.214 180 mq (19)
- Part.328 28 mq (5)
- Part.330 347 mq (6)
- Part.211 78 mq (18)
- Part.327 107 mq (3)
- Part.325 118 mq (4)
- Part.209 183 mq (16)
- Part.324 80 mq (2)
- Part.323 50 mq (1)
- Part.1260 57 mq (17)
- Part.320 135 mq (15)
- Part.1331 44 mq (14)

LEGENDA:

- Asse stradale**
- Ciglio Strada Provinciale**
- Limite Scarpate**
- Limite Esproprio**
- Aree di occupazione**
- Num. Riferimento Ditte P.P.E.**