SEZIONE TIPOLOGICA 1 - PONTE IN MURATURA - STATO DI FATTO Scala 1:50

Tratto B-C

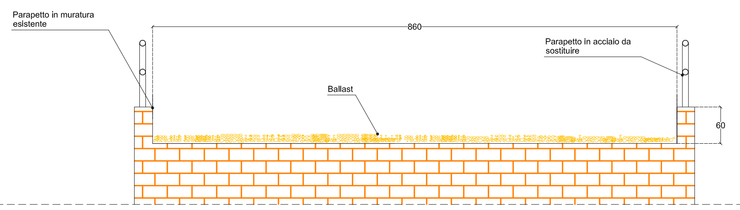

SEZIONE TIPOLOGICA 1 - PONTE IN MURATURA - STATO DI FATTO Scala 1:50

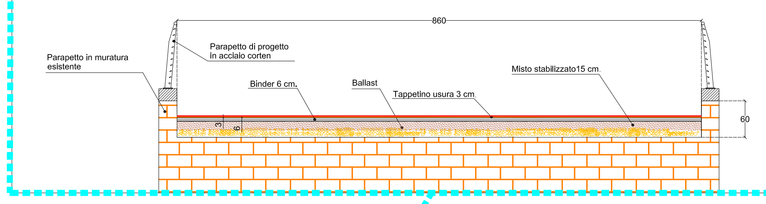

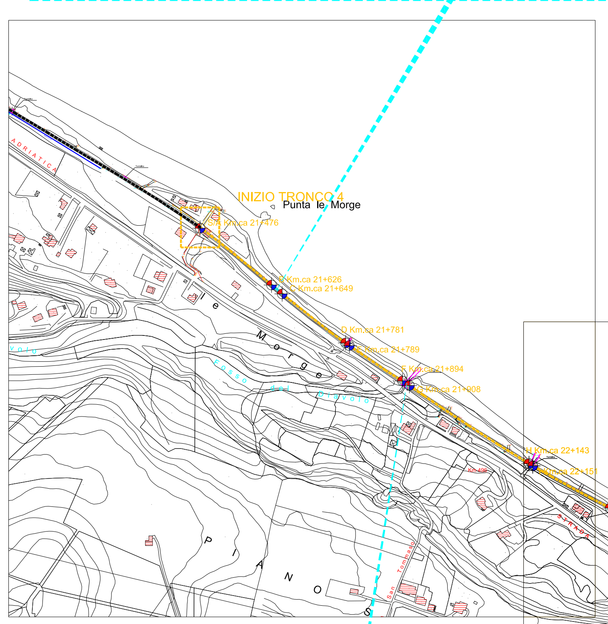

SEZIONE TIPOLOGICA 3 - SOTTOPASSO IN CLS - STATO DI FATTO Scala 1:50

Tratto U-W
Tratto Z-AA

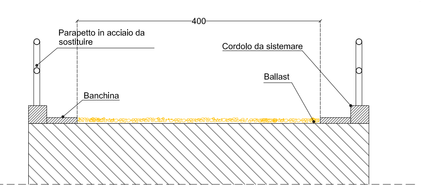

SEZIONE TIPOLOGICA 3 - SOTTOPASSO IN CLS - STATO DI PROGETTO Scala 1:50

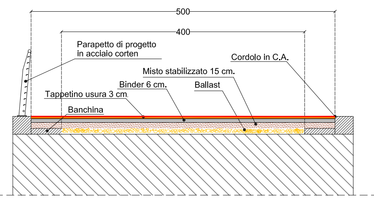

SEZIONE TIPOLOGICA 4 - PONTE IN CLS - STATO DI FATTO Scala 1:50

Tratto AG-AH/A

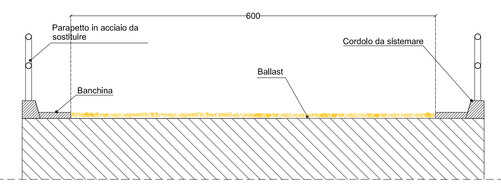

SEZIONE TIPOLOGICA 4 - PONTE IN CLS - STATO DI PROGETTO Scala 1:50

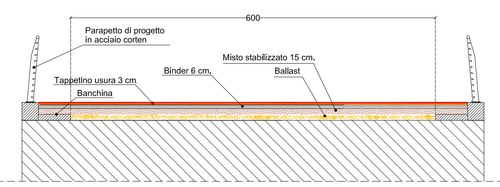

SEZIONE TIPOLOGICA 2 - PONTE IN MURATURA - STATO DI FATTO Scala 1:50

Tratto D-E
Tratto F-G
Tratto H-I
Tratto L-M
Tratto N-O
Tratto P-Q
Tratto R-S

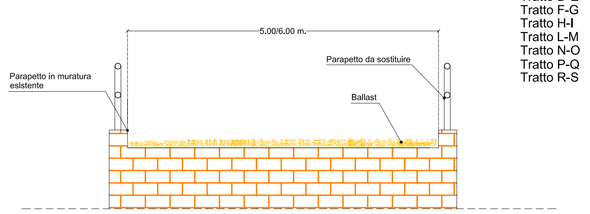

SEZIONE TIPOLOGICA 2 - PONTE IN MURATURA - STATO DI FATTO Scala 1:50

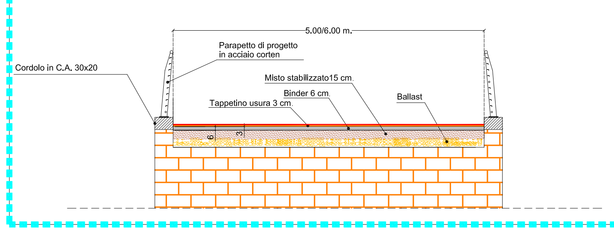

REGIONE ABRUZZO
PROVINCIA CHIETI

ORTONA- SAN VITO CHIETINO-ROCCA SAN GIOVANNI-FOSSACESIA-TORINO DI SANGRO-CASALBORDINO-VASTO

REGIONE ABRUZZO PAR FAS - FAS 2007-2013 Obiettivo Specifico IV.2 - Obiettivo Operativo IV.2.2 - Linea di Azione IV.2.2.a Bando di Gara a Procedura aperta Direttiva 2004/18/CE. Lavori per la realizzazione della via Verde della Costa dei Trabocchi del Comune di Ortona, San Vito Chietino, Rocca San Giovanni,Fossacesia, Torino di Sangro, Casalbordino, Vasto.

CUP D91B1300049002 CIG 63262781C2

"La macchina pareva vivere d'armonia propria, avere un'aria ed un'effigie di corpo d'anima"
Gabriele d'Annunzio

PROGETTO DEFINITIVO

COD.	DESCRIZIONE	SCALA	DATA
D12.d	PLANIMETRIA D'INSIEME CON INDIVIDUAZIONE DELLE SEZIONI TIPOLOGICHE DELLE OPERE D'ARTE - TRONCO IV	1:5000 /100	OTTOBRE 2015

PROGETTISTI INCARICATI:

Arch. BANDINI PAOLO (Mandatario)
Ing. FARINA LUIGI
Ing. PIETROMARTIRE LORENZO
Geol. CAVALLUCCI SILVIO
Ing. TUCCI ALESSANDRO-GEINA SRL
Arch. BOMBA CRISTIAN
Geom. D'AMBROSIO ORAZIO
Arch. ZAVARELLA ANTONIO

IMPRESE CONCORRENTI:

CO.GE.PRI. SRL (Mandataria)
DI PERSIO COSTRUZIONI SRL
TENAGLIA SRL
STRADE E AMBIENTE SRL
EUROIMPIANTI SRL

Il responsabile del procedimento: Arch. Valerio A. Ursini