


ACCESSO N°2 - EX STAZIONE DI SAN VITO CHIETINO - PROGETTO: PLANIMETRIA - SCALA 1:500

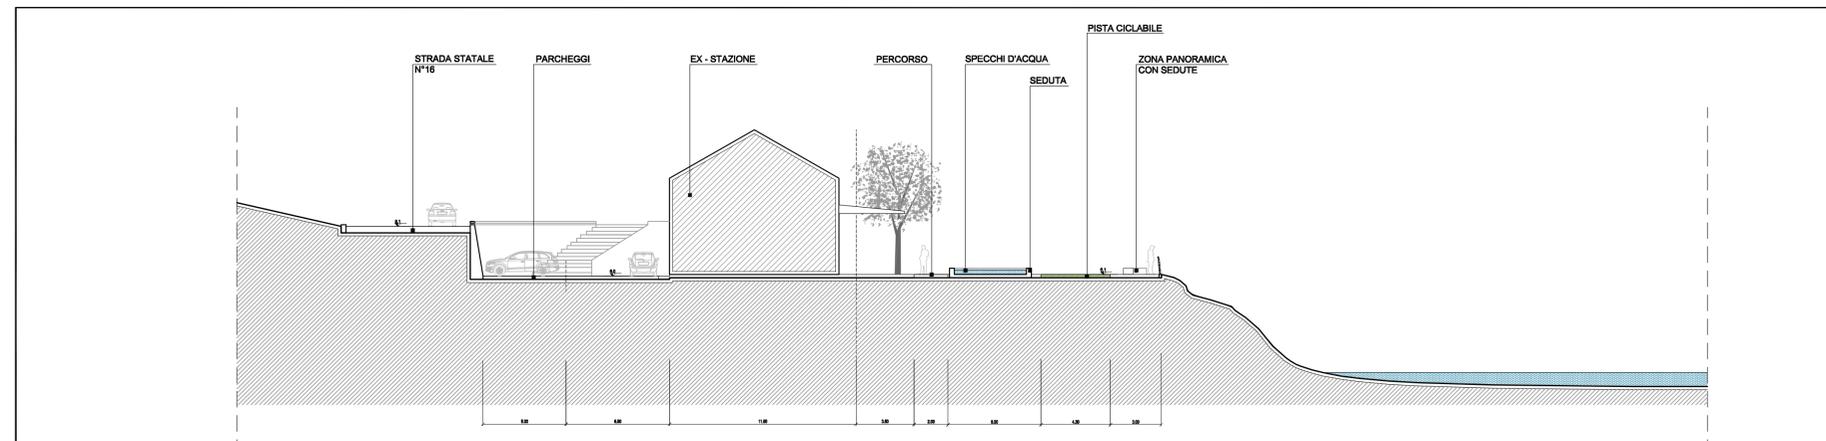

ACCESSO N°2 - EX STAZIONE DI SAN VITO CHIETINO - PROGETTO: SEZIONE - SCALA 1:200

LEGENDA

	LIMITO INTERVENTO PROGETTUALE
	PISTA CICLOPEDONALE
	EDIFICIO SERVIZI 1 (PUNTO RISTORO - RICARICA BICICLETTE - W.C.)
	EDIFICIO SERVIZI 2 (W.C.)
	PAVIMENTAZIONE TIPO "SOL STABILISE" "
	PAVIMENTAZIONE TIPO "SOL STABILISE" "
	PAVIMENTAZIONE IN ASFALTO
	PAVIMENTAZIONE IN TERRENO STABILIZZATO



REGIONE ABRUZZO
PROVINCIA CHIETI



ORTONA - SAN VITO CHIETINO - ROCCA SAN GIOVANNI - FOSSACESIA - TORINO DI SANGRO - CASALBORDINO - VASTO

REGIONE ABRUZZO PAR FAS - FAS 2007-2013 Obiettivo Specifico IV.2 - Obiettivo Operativo IV.2.2 - Linea di Azione IV.2.2.a Bando di Gara a Procedura aperta Direttiva 2004/18/CE. Lavori per la realizzazione della via Verde della Costa dei Trabocchi del Comune di Ortona, San Vito Chietino, Rocca San Giovanni, Fossacesia, Torino di Sangro, Casalbordino, Vasto.
CUP D91B1300049002 CIG 63262781C2

*"La macchina pareva vivere d'armonia propria,
avere un'aria ed un'effigie di corpo d'anima"*
Gabriele d'Annunzio



PROGETTO DEFINITIVO

COD.	DESCRIZIONE	SCALA	DATA
Z.2.02a	ACCESSO NR. 3 EX STAZIONE SAN VITO CHIETINO: Planimetria, Sezione	Varie	OTTOBRE 2015

PROGETTISTI INCARICATI:

arch. Bandini Paolo (Mandatario)
ing. Farina Luigi
ing. Pietromartire Lorenzo
geol. Cavallucci Silvio
ing. Tucci Alessandro-GEINA S.r.l.
arch. Bomba Cristian
geom. D'ambrosio Orazio
arch. Zavarella Antonio
ing. Galano Alessandro

IMPRESSE CONCORRENTI:

CO.GE.PRI. S.r.l. (Mandatario)
DI PERSIO COSTRUZIONI S.r.l.
TENAGLIA S.r.l.
STRADE E AMBIENTE S.r.l.
EUROIMPIANTI S.r.l.

Il responsabile del procedimento: Arch. Valerio A. Ursini