INIZIO TRONCO 1

progressiva Km 372 + 900

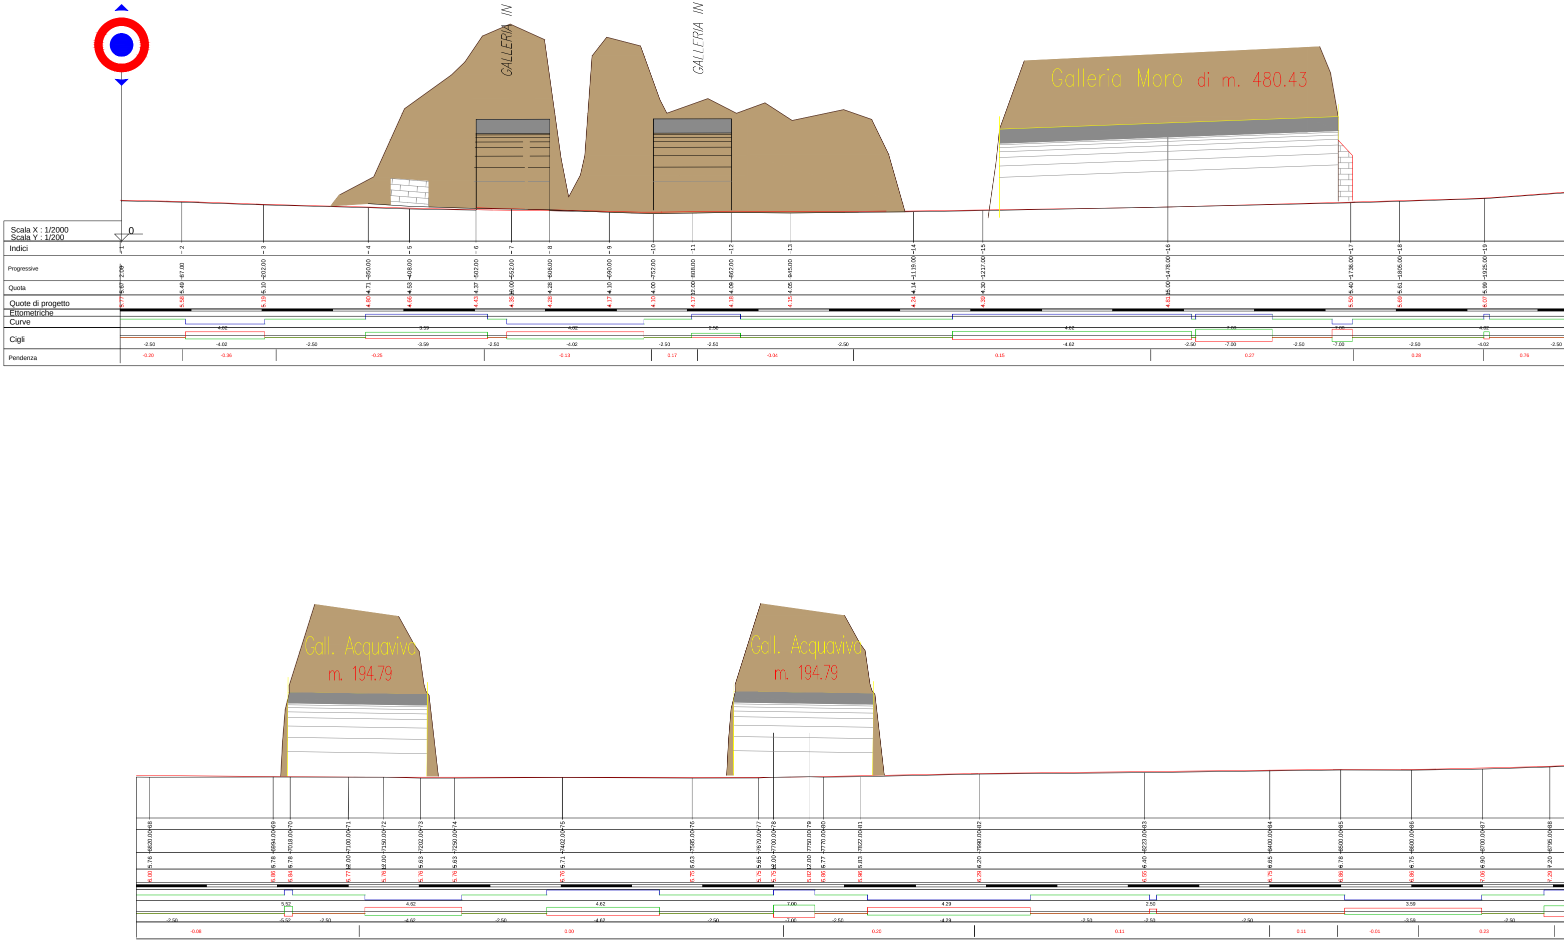
GALLERIA IN C.A. FINESTRATA
GALLERIA IN C.A. FINESTRATA
Galleria Moro di m. 480.43
Gall. Acquaviva m. 194.79
Gall. Acquaviva m. 194.79
Scala X : 1/2000
Scala Y : 1/200
0
Indici
Progressive
Quota
Quote di progetto
Ettometriche
Curve
Cigli
Pendenza

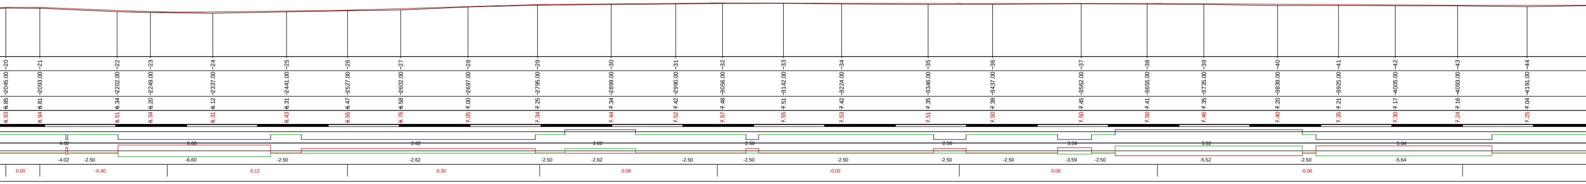

20 2045.00 6.85 6.93
21 2093.00 6.81 6.94
22 2202.00 6.34 6.51
23 2249.00 6.20 6.34
24 2337.00 6.12 6.31
25 2441.00 6.31 6.43
26 2527.00 6.47 6.55
27 2602.00 6.58 6.76
28 2697.00 7.00 7.05
29 2795.00 7.25 7.34
30 2899.00 7.34 7.44
31 2990.00 7.42 7.52
32 3056.00 7.48 7.57
33 3142.00 7.51 7.55
34 3224.00 7.42 7.53
35 3346.00 7.35 7.51
36 3437.00 7.38 7.50
37 3562.00 7.45 7.50
38 3655.00 7.41 7.50
39 3735.00 7.35 7.46
40 3839.00 7.20 7.40
41 3925.00 7.21 7.35
42 4005.00 7.17 7.30
43 4093.00 7.16 7.24
44 4191.00 7.04 7.25
4.02
6.60
2.62
2.62
2.50
2.50
3.59
5.52
5.64
-4.02
-2.50
-6.60
-2.50
-2.62
-2.50
-2.62
-2.50
-2.50
-2.50
-2.50
-2.50
-3.59
-2.50
-5.52
-2.50
-5.64
0.00
-0.40
0.12
0.30
0.09
-0.02
0.00
-0.06

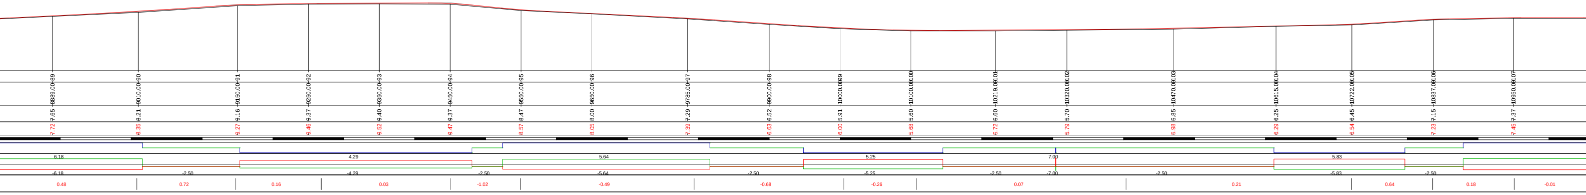

89 8889.00 7.65 7.72
90 9010.00 8.21 8.35
91 9150.00 9.16 9.27
92 9250.00 9.37 9.46
93 9350.00 9.40 9.52
94 9450.00 9.37 9.47
95 9550.00 8.47 8.57
96 9650.00 8.00 8.05
97 9785.00 7.29 7.39
98 9900.00 6.52 6.63
99 10000.00 5.91 6.00
100 10100.00 5.60 5.68
101 10219.00 5.60 5.72
102 10320.00 5.70 5.79
103 10470.00 5.85 5.98
104 10615.00 6.25 6.29
105 10722.00 6.45 6.54
106 10837.00 7.15 7.23
107 10950.00 7.37 7.45
6.18
4.29
5.64
5.25
7.00
5.83
-6.18
-2.50
-4.29
-2.50
-5.64
-2.50
-5.25
-2.50
-7.00
-2.50
-5.83
-2.50
0.48
0.72
0.16
0.03
-1.02
-0.49
-0.68
-0.26
0.07
0.21
0.64
0.18
-0.01

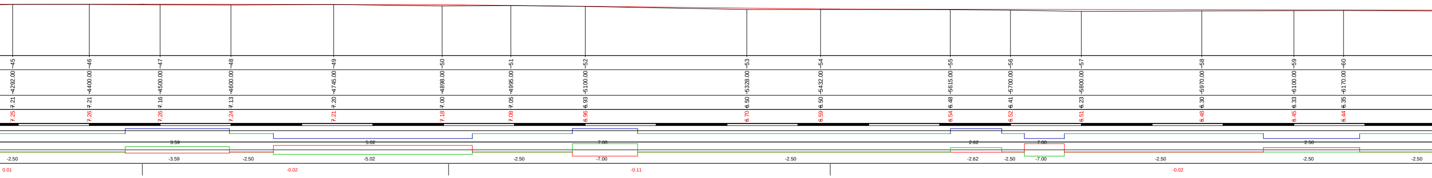
45
4292.00
7.21
7.25
46
4400.00
7.21
7.26
47
4500.00
7.16
7.26
48
4600.00
7.13
7.24
49
4745.00
7.20
7.21
50
4898.00
7.00
7.18
51
4995.00
7.05
7.08
52
5100.00
6.93
6.96
53
5328.00
6.50
6.70
54
5432.00
6.50
6.59
55
5615.00
6.48
6.54
56
5700.00
6.41
6.52
57
5800.00
6.23
6.51
58
5970.00
6.30
6.48
59
6100.00
6.33
6.45
60
6170.00
6.35
6.44
3.59
5.02
7.00
2.62
7.00
2.50
-2.50
-3.59
-2.50
-5.02
-2.50
-7.00
-2.50
-2.62
-2.50
-7.00
-2.50
-2.50
-2.50
0.01
-0.02
-0.11
-0.02

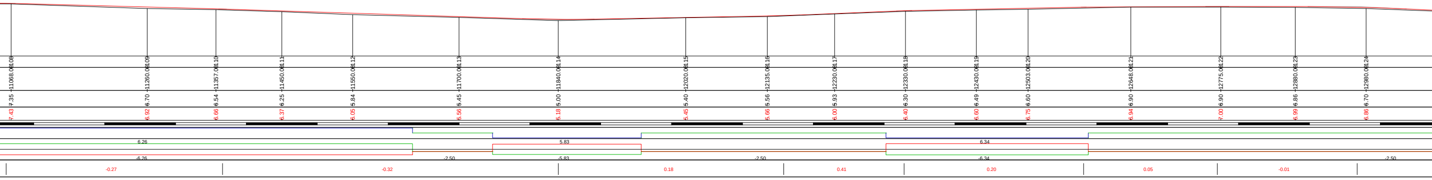
108
11068.00
7.35
7.43
109
11260.00
6.70
6.92
110
11357.00
6.54
6.66
111
11450.00
6.25
6.37
112
11550.00
5.84
6.05
113
11700.00
5.45
5.56
114
11840.00
5.00
5.18
115
12020.00
5.40
5.45
116
12135.00
5.56
5.66
117
12230.00
5.93
6.00
118
12330.00
6.30
6.40
119
12430.00
6.49
6.60
120
12503.00
6.60
6.75
121
12648.00
6.90
6.94
122
12775.00
6.90
7.00
123
12880.00
6.86
6.99
124
12980.00
6.70
6.86
6.26
5.83
6.34
-6.26
-2.50
-5.83
-2.50
-6.34
-2.50
-0.27
-0.32
0.18
0.41
0.20
0.05
-0.01

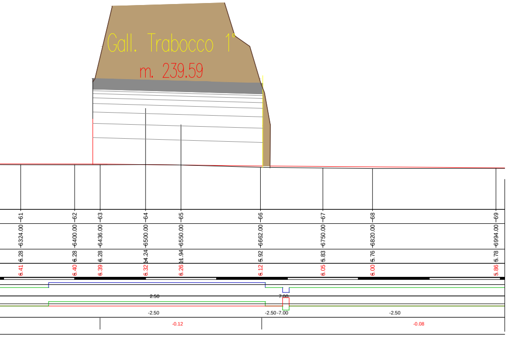
Gall. Trabocco 1°
m. 239.59
61
62
63
64
65
66
67
68
69
6324.00
6400.00
6436.00
6500.00
6550.00
6662.00
6750.00
6820.00
6994.00
6.28
6.28
6.28
14.24
11.94
5.92
5.83
5.76
5.78
6.41
6.40
6.39
6.32
6.26
6.12
6.05
6.00
5.86
2.50
7.00
-2.50
-2.50
-7.00
-2.50
-0.12
-0.08

TERMINE TRONCO 2

progressiva Km 13 + 680,00

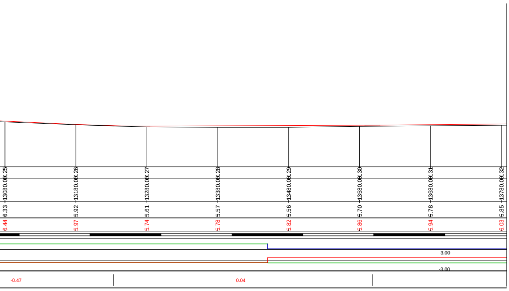
125
126
127
128
129
130
131
132
13080.00
13180.00
13280.00
13380.00
13480.00
13580.00
13680.00
13780.00
6.33
5.92
5.61
5.57
5.56
5.70
5.78
5.85
6.44
5.97
5.74
5.78
5.82
5.86
5.94
6.03
3.00
-3.00
-0.47
0.04

REGIONE ABRUZZO
PROVINCIA CHIETI

ORTONA- SAN VITO CHIETINO-ROCCA SAN GIOVANNI-FOSSACESIA-TORINO DI SANGRO-CASALBORDINO-VASTO

REGIONE ABRUZZO PAR FAS - FAS 2007-2013 Obiettivo Specifico IV.2 - Obiettivo Operativo IV.2.2 - Linea di Azione IV.2.2.a Bando di Gara a Procedura aperta Direttiva 2004/18/CE. Lavori per la realizzazione della via Verde della Costa dei Trabocchi del Comune di Ortona, San Vito Chietino, Rocca San Giovanni,Fossacesia, Torino di Sangro, Casalbordino, Vasto.

CUP D91B1300049002 CIG 63262781C2

"La macchina pareva vivere d'armonia propria, avere un'aria ed un'effigie di corpo d'anima"

Gabriele d'Annunzio

PROGETTO DEFINITIVO

COD.	DESCRIZIONE	SCALA	DATA
D.14.a	PROFILO LONGITUDINALE	1:2000 1:200	OTTOBRE 2015

PROGETTISTI INCARICATI:

Arch. BANDINI PAOLO (Mandatario)
Ing. FARINA LUIGI
Ing. PIETROMARTIRE LORENZO
Geol. CAVALLUCCI SILVIO
Ing. TUCCI ALESSANDRO-GEINA SRL
Arch. BOMBA CRISTIAN
Geom. D'AMBROSIO ORAZIO
Arch. ZAVARELLA ANTONIO
Ing. GALANO ALESSANDRO

IMPRESE CONCORRENTI:

CO.GE.PRI. SRL (Mandataria)
DI PERSIO COSTRUZIONI SRL
TENAGLIA SRL
STRADE E AMBIENTE SRL
EUROIMPIANTI SRL

Il responsabile del procedimento: Arch. Valerio A. Ursini