

**Provincia di Chieti**  
**Settore M-E**  
Viale Italia, Edilizia scolastica e Provinciale  
Organizzazione scolastica, Protezione civile, Espropri,  
Sicurezza sui Luoghi di Lavoro

**Lavori di**  
**MANUTENZIONE SP S.EUSANIO-CASTEL**  
**FRENTANO E COMPLETAMENTO MARCIAPIEDI**  
**EX S.S.84 FRENTANA NEL COMUNE DI CASTEL**  
**FRENTANO**

**PROGETTO ESECUTIVO**



**tavola** **15**

Disegno scala

1:10

Data:

Elaborato **PARTICOLARE PAVIMENTAZIONE INTERVENTO SU C.SO ROMA**

Il Responsabile del Procedimento **Ing. Carlo Cristini**

Il Progettista **Arch. Adele Di Campi**

cubetti di porfido 4/6  
posa ad archi contrastanti,  
corda 90-120


cubetti Pietra Bianca

0.90

0.90

cordolo in  
pietra di Trani

**PARTICOLARE RIQUADRO**

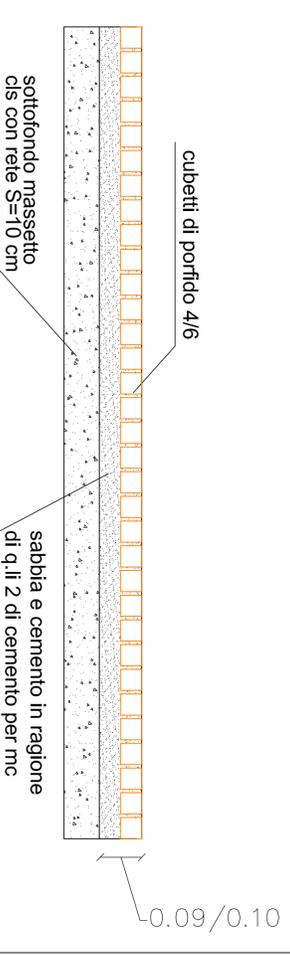

**SEZIONE TIPO POSA CUBETTI DI PORFIDO**

quota finale di posa = quota esistente