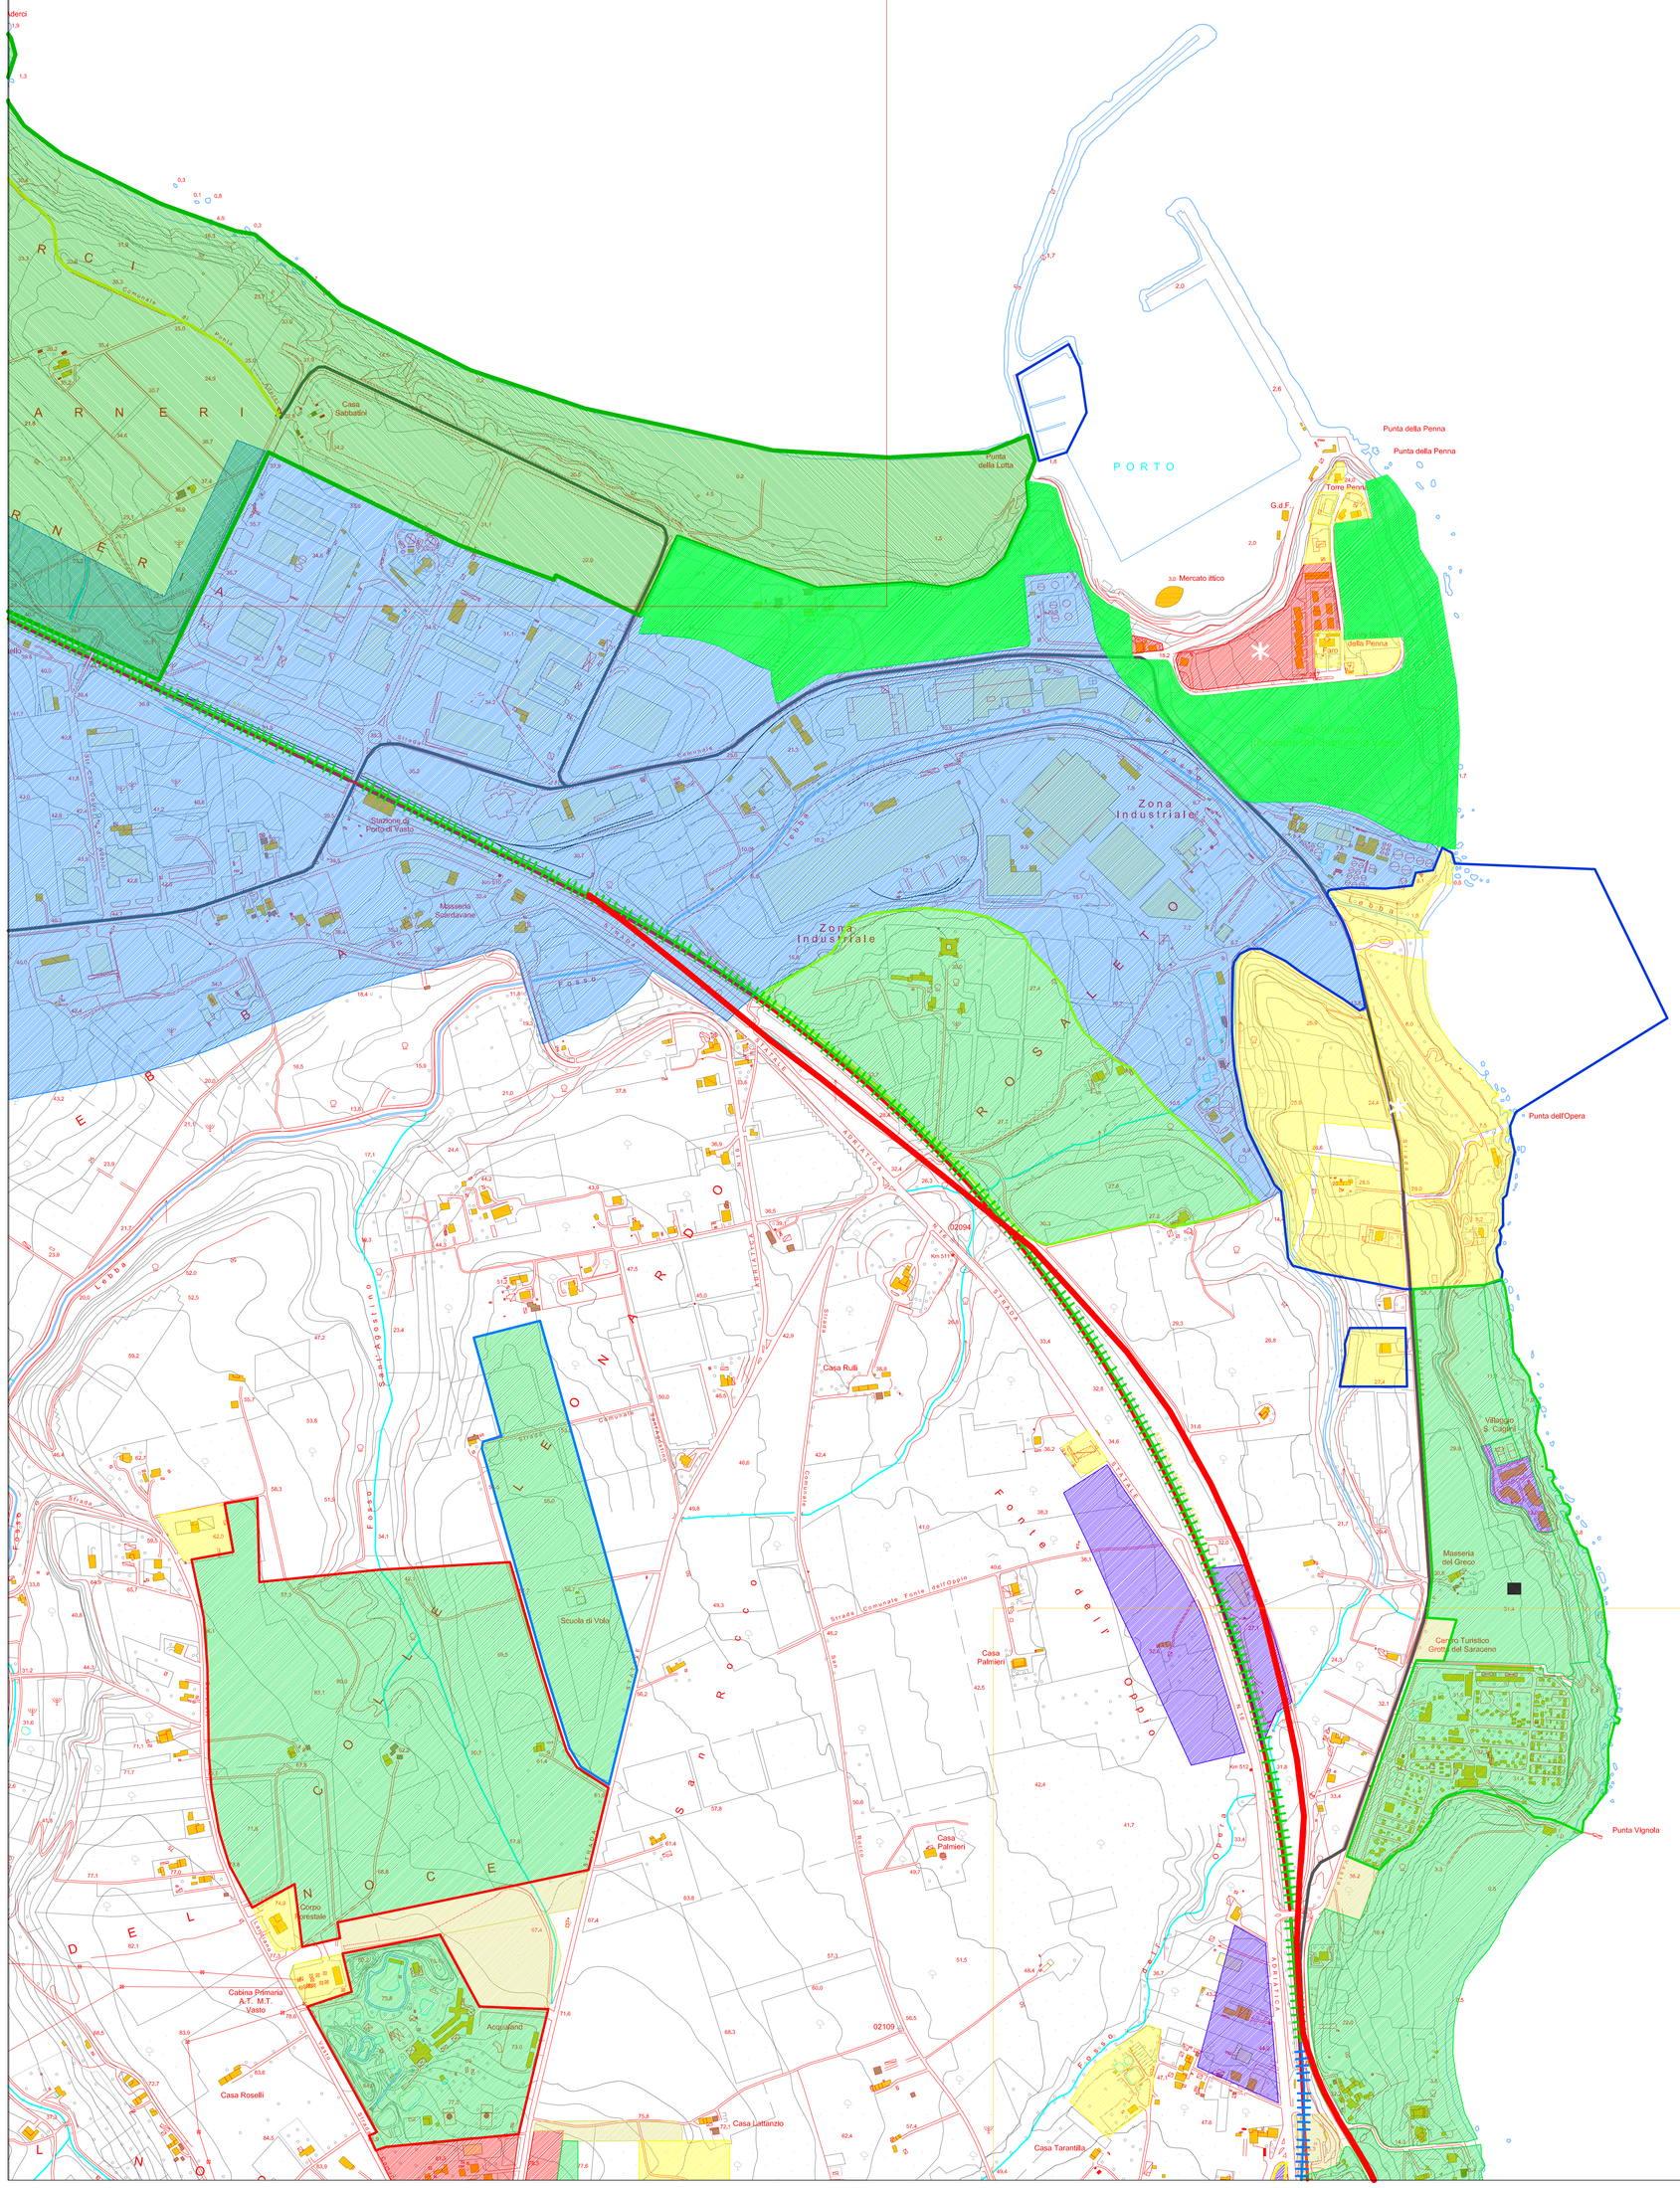


LEGENDA:

- Confine Comunale
- Zona A – Centro Storico
- Zona B – Residenziale di Completamento (If. = 1,50 mc/mq)
- Zona C – Residenziale di Completamento (If. = 1,00 mc/mq)
- Zona C1 – Residenziale Pubblica P.E.E.P.
- Zona D1 – Produttivo Industriale
- Zona D2 – Produttivo Artigianale
- Zona E – Zona Agricola
- Zona FA – Aree per l'Istruzione
- Zona FB – Attrezzature di interesse comune
- Zona FC – Verde Pubblico Attrezzato e Sport
- Zona FCI – Area di Tutela e/o di Rispetto
- Zona FCP – Area di Verde Privato
- Zona FD – Area a Parcheggio
- Zona Attrezzature Turistiche (If. = 78000 mc)
- Borgoma
- Area Campeggio
- Tracciato ferroviario esistente, in esercizio
  - a raso
  - in galleria
  - di collegamento interno
- Nuovo tracciato ferroviario
  - a raso
  - in galleria
- Nuovo tracciato ferroviario
  - a raso
  - in galleria
- Pista ciclabile di connessione al tracciato dismesso

REGIONE ABRUZZO
PROVINCIA CHIETI

ORTONA- SAN VITO CHIETINO-ROCCA SAN GIOVANNI-FOSSACESIA-TORINO DI SANGRO-CASALBORDINO-VASTO

REGIONE ABRUZZO PAR FAS - FAS 2007-2013 Obiettivo Specifico IV.2 - Obiettivo Operativo IV.2.2 - Linea di Azione IV.2.2.a Bando di Gara a Procedura aperta Direttiva 2004/18/CE. Lavori per la realizzazione della via Verde della Costa dei Trabocchi del Comune di Ortona, San Vito Chietino, Rocca San Giovanni,Fossacesia, Torino di Sangro, Casalbordino, Vasto.

CUP D91B1300049002 CIG 63262781C2

"La macchina pareva vivere d'armonia propria, avere un'aria ed un'effigie di corpo d'anima"
Gabriele d'Annunzio



PROGETTO DEFINITIVO

COD.	DESCRIZIONE	SCALA	DATA
C.2.b	STUDIO DETTAGLIATO DI INSERIMENTO URBANISTICO CARTA DEGLI STRUMENTI URBANISTICI - COMUNE DI CASALBORDINO	1:5000	OTTOBRE 2015

PROGETTISTI INCARICATI:

Arch. BANDINI PAOLO (Mandatario)
Ing. FARINA LUIGI
Ing. PIETROMARTIRE LORENZO
Geol. CAVALLUCCI SILVIO
Ing. TUCCI ALESSANDRO-GEINA SRL
Arch. BOMBA CRISTIAN
Geom. D'AMBROSIO ORAZIO
Arch. ZAVARELLA ANTONIO
Ing. GALANO ALESSANDRO

IMPRESE CONCORRENTI:

CO.GE.PRI. SRL (Mandataria)
DI PERSIO COSTRUZIONI SRL
TENAGLIA SRL
STRADE E AMBIENTE SRL
EUROIMPIANTI SRL

Il responsabile del procedimento: Arch. Valerio A. Ursini