



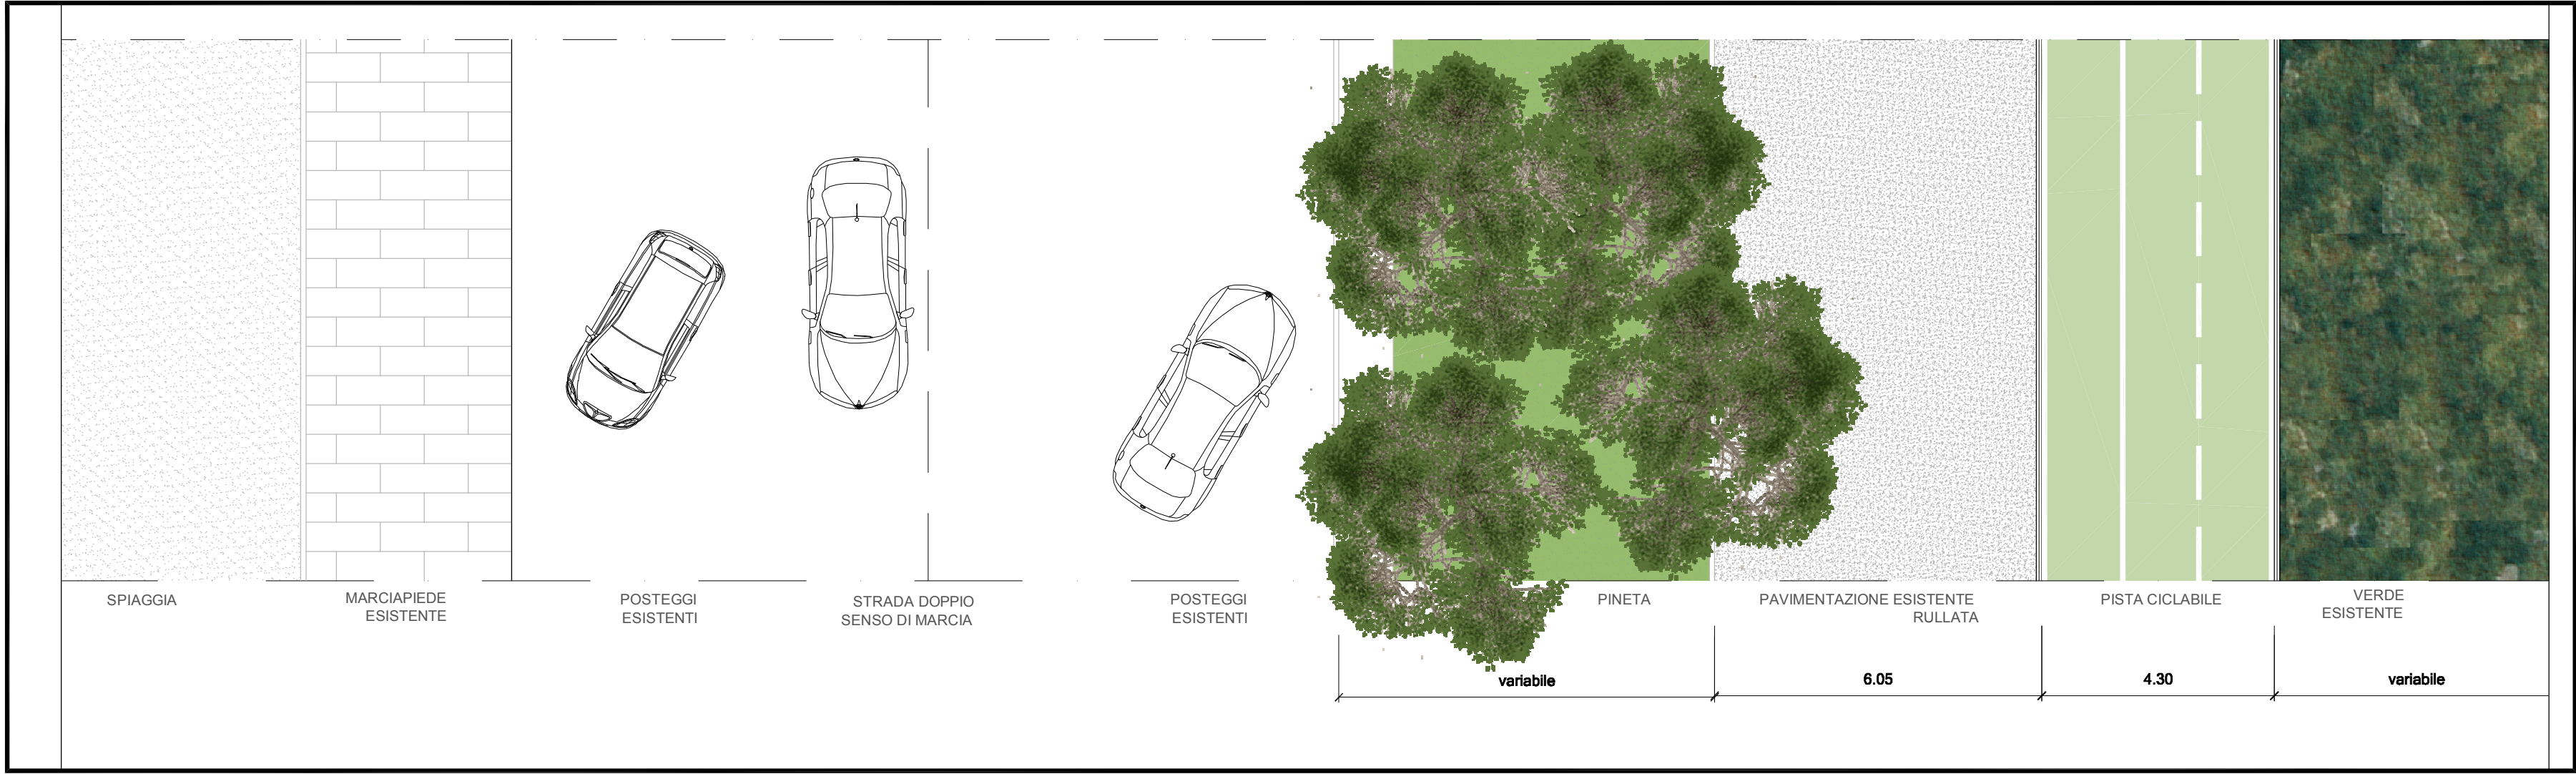


PINETA - PROGETTO: PIANTA TIPO - SCALA 1:100

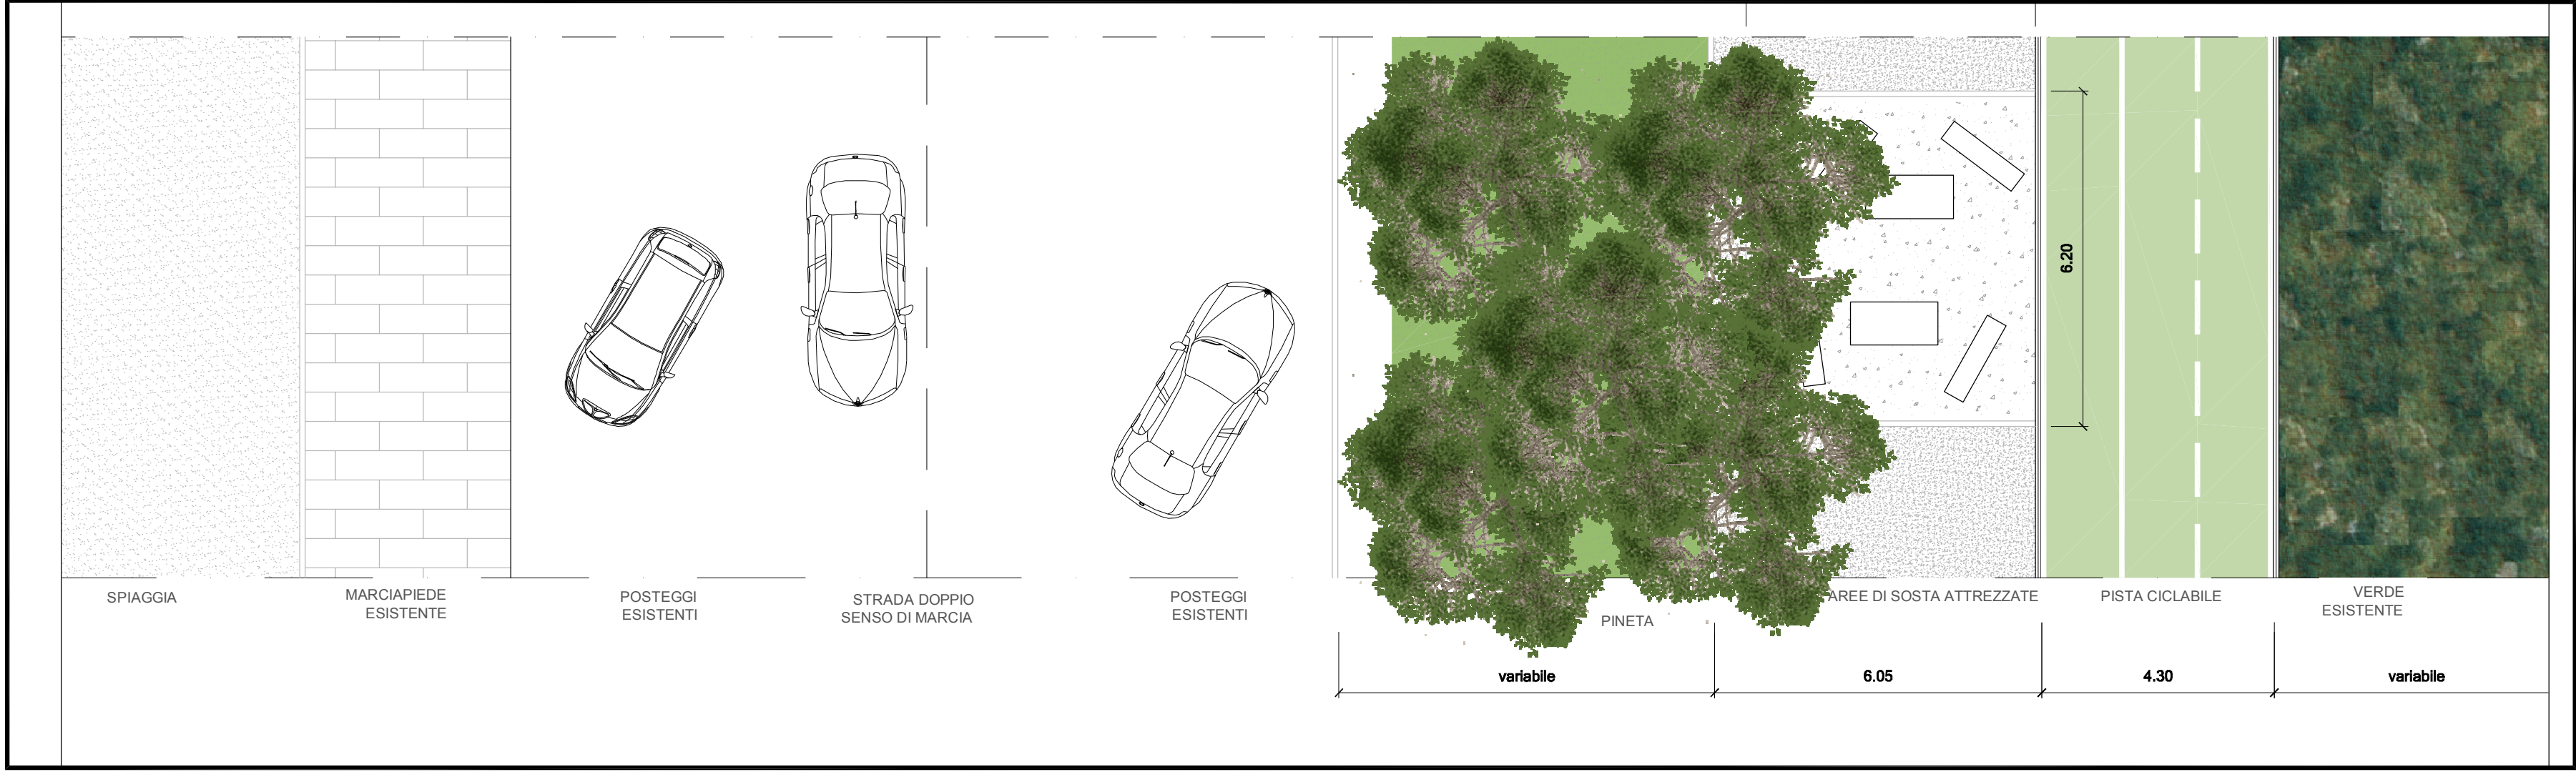

PINETA - PROGETTO: PIANTA TIPO AREA SOSTA ATTREZZATA - SCALA 1:100




PINETA - PROGETTO: SEZIONE TIPO - SCALA 1:100

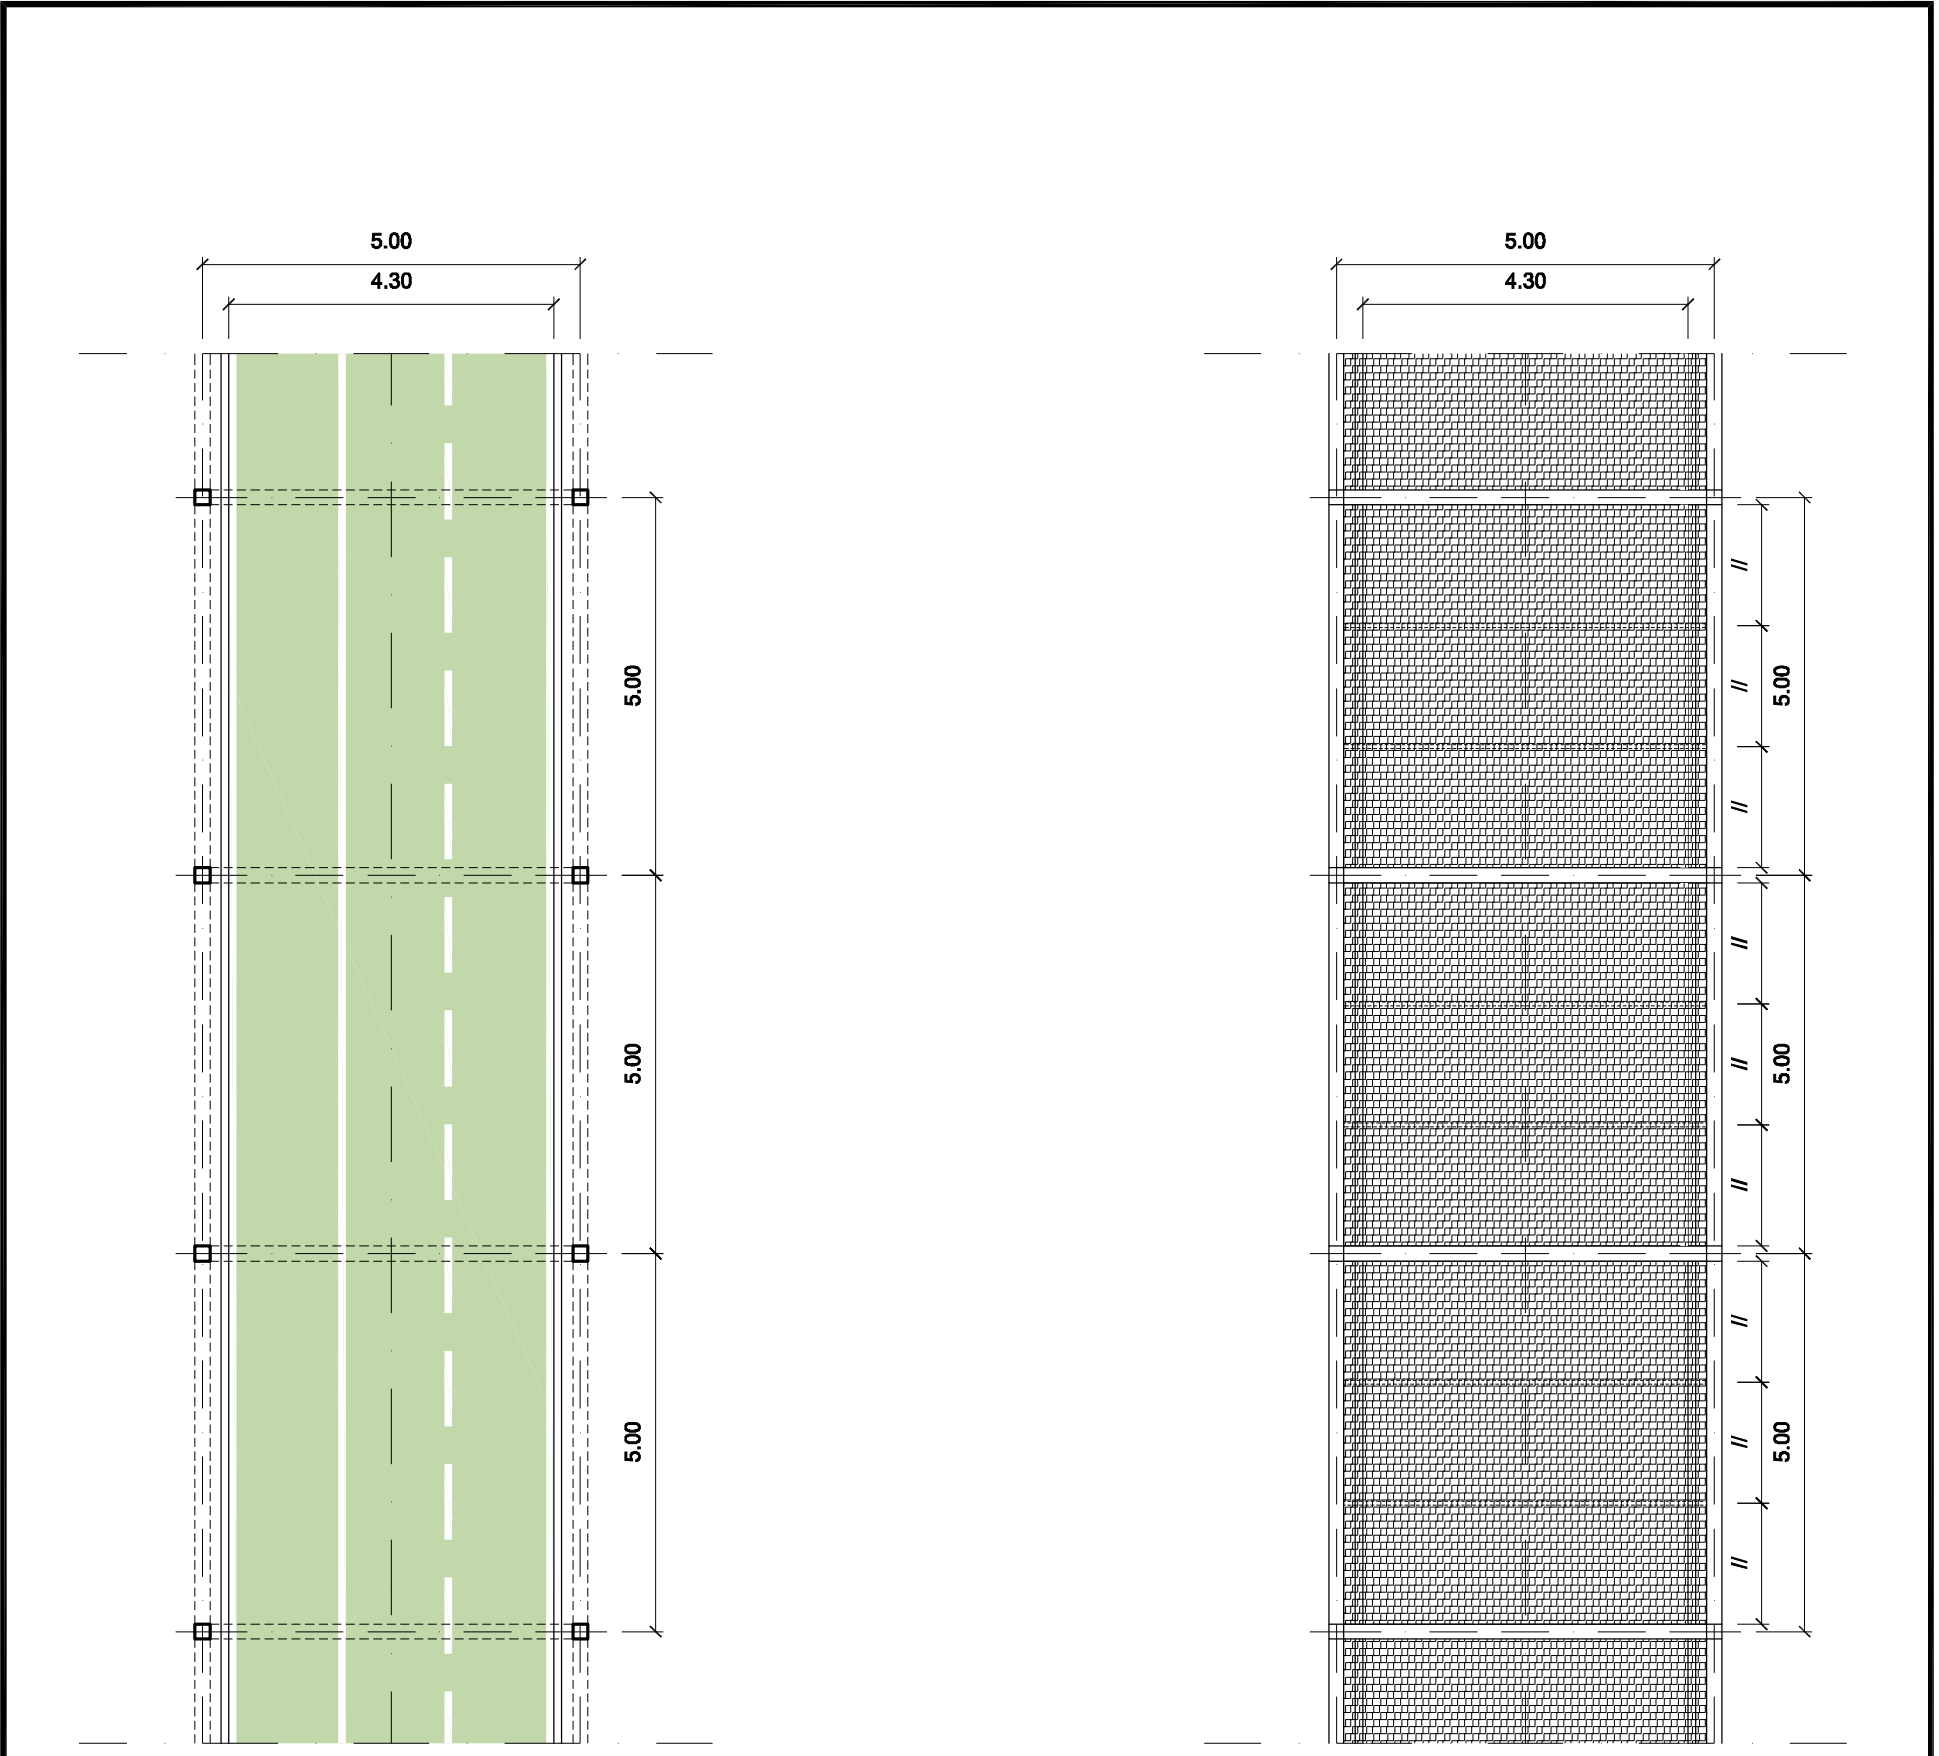

PIANTA LIVELLO PISTA

PIANTA COPERTURE

PERGOLATO - PROGETTO: PIANTA TIPO - SCALA 1:100

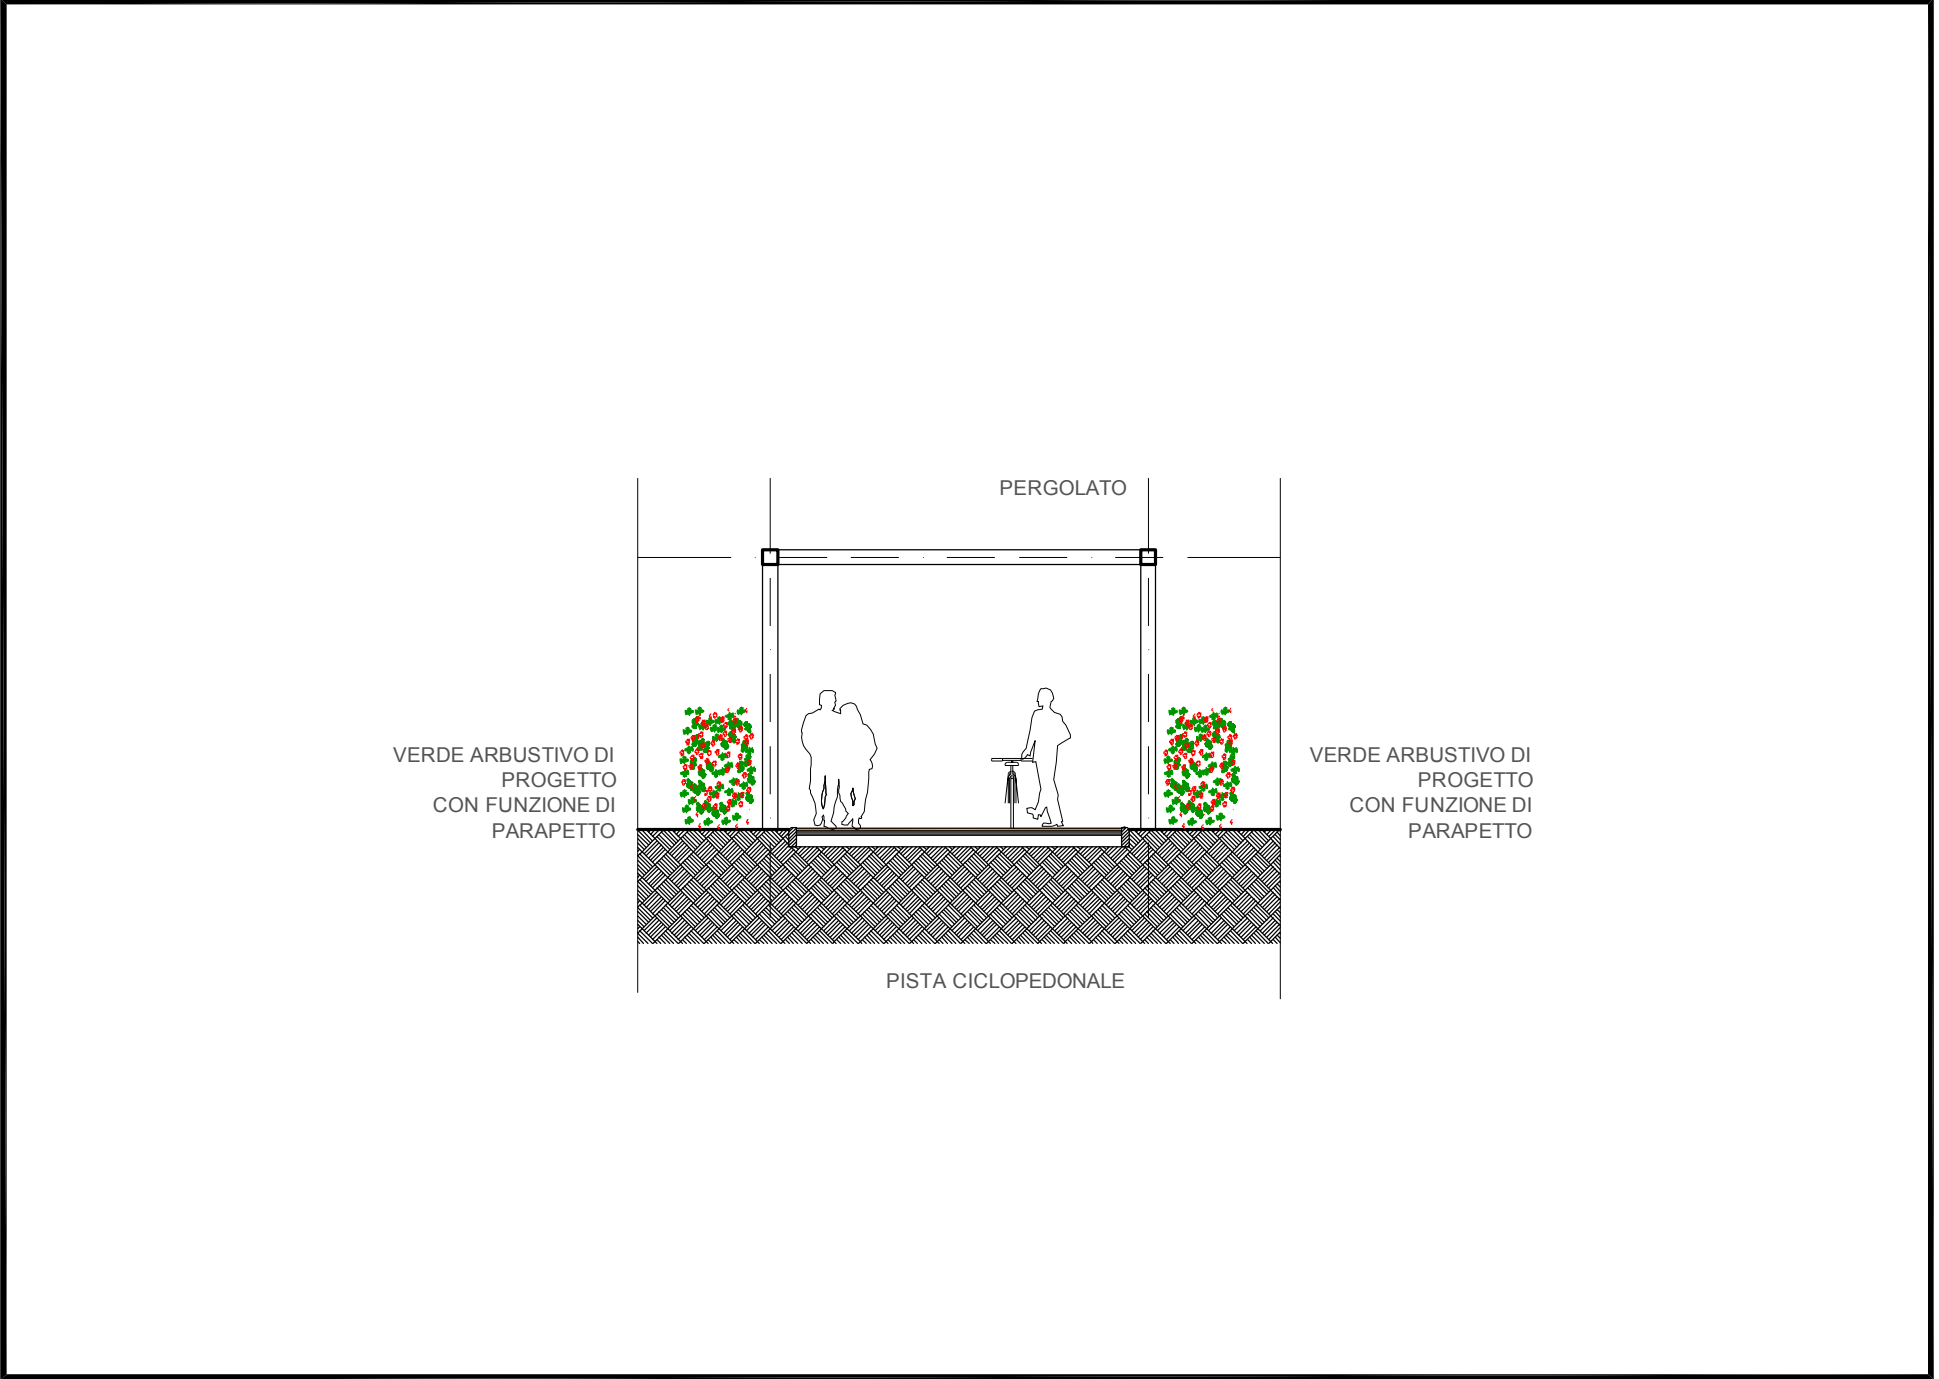

PERGOLATO - PROGETTO: SEZIONE TIPO - SCALA 1:100



REGIONE ABRUZZO
PROVINCIA CHIETI



ORTONA - SAN VITO CHIETINO-ROCCA SAN GIOVANNI-FOSSACESIA-TORINO DI SANGRO-CASALBORDINO-VASTO

REGIONE ABRUZZO PAR FAS - FAS 2007-2013 Obiettivo Specifico IV.2 - Obiettivo Operativo IV.2.2 - Linea di Azione IV.2.2.a Bando di Gara a Procedura aperta Direttiva 2004/18/CE. Lavori per la realizzazione della via Verde della Costa dei Trabocchi del Comune di Ortona, San Vito Chietino, Rocca San Giovanni,Fossacesia, Torino di Sangro, Casalbordino, Vasto.
CUP D91B1300049002 CIG 63262781C2

**“La macchina pareva vivere d’armonia propria,
avere un’aria ed un’effigie di corpo d’anima”**
Gabriele d’Annunzio



PROGETTO DEFINITIVO

COD.	DESCRIZIONE	SCALA	DATA
Z.3.03	TIPICO PINETA: Piante, Sezione TIPICO PERGOLATO: Piante, Sezione	Varie	OTTOBRE 2015

PROGETTISTI INCARICATI:	IMPRESE CONCORRENTI:
arch. Bandini Paolo (Mandatario) ing. Farina Luigi ing. Pietromartire Lorenzo geol. Cavallucci Silvio ing. Tucci Alessandro-GEINA S.r.l. arch. Bomba Cristian geom. D'Ambrosio Orazio arch. Zavarella Antonio ing. Galano Alessandro	CO.GE.PRI. S.r.l. (Mandataria) DI PERSIO COSTRUZIONI S.r.l. TENAGLIA S.r.l. STRADE E AMBIENTE S.r.l. EUROIMPIANTI S.r.l.

Il responsabile del procedimento: Arch. Valerio A. Ursini