
STRALCIO CATASTALE
scala 1:5.000



Num	Sup (mq)
1	1400
2	1100
3	1250
4	350
5	600
6	400
7	347
8	1001
9	642
10	689
11	606
12	621
13	1375
14	568
15	110
16	658
17	494
18	578

planimetria
scala 1:2.000

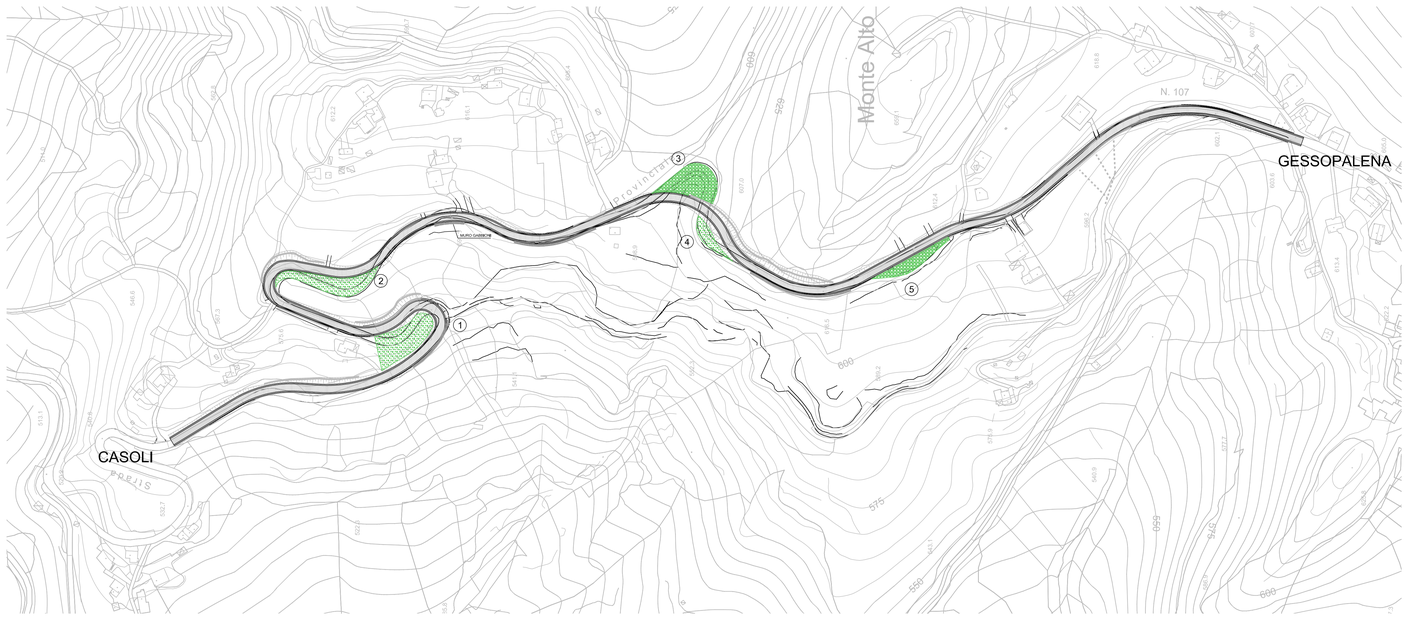

PROVINCIA DI CHIETI
SETTORE 6 - PIANIFICAZIONE, PROGETTAZIONE E MANUTENZIONE STRADALE
Via Discesa delle Carceri 1, 66032 Chieti
www.provincia.chieti.it

LAVORI DI SISTEMAZIONE STRADA PROVINCIALE N. 107 PELIGNA CASOLI-GESSOPALENA 4^ LOTTO

PROGETTO ESECUTIVO

RIFERIMENTO ELABORATO: T.18

PLANIMETRIA DI PROGETTO
SUPERFICI DA RINATURALIZZARE

PROT. n°
CL.
DEL
FASC. SUB

SCALA: --
DATA: 20/02/2016

revisione	data	descrizione

RESPONSABILE DEL PROCEDIMENTO

RAGGRUPPAMENTO TEMPORANEO:

STUDIOMONTEPARA INGEGNERIA CIVILE
Prof. Ing. Antonio Montepara
Via V. Simeoni n° 12
66036 Orsogna (CH)
Tel. 0871869652
email: info@studiomontepara.it

Aterre P.&L. engineering
SEDE LEGALE
Strada Cavagnari, 10
43100 Parma
Tel. 0521/980776

Ing. LUCA GALLICANI

TIMBRO E FIRMA	TIMBRO E FIRMA	TIMBRO E FIRMA

Questo elaborato non puo' essere riprodotto ne' integralmente, ne' in parte per scopi diversi da quelli per cui e' stato fornito.