



Provincia di Chieti
Settore 5
SERVIZIO EDILIZIA SCOLASTICA E PROVINCIALE

Edilizia Scolastica e Provinciale, Direzione dei Servizi, P.zza S. Maria, 10 - 66100 Chieti - Tel. 0872/434111

PROGETTO ESECUTIVO

OGGETTO: AMPLIAMENTO E RISTRUTTURAZIONE DELLA BIBLIOTECA PROVINCIALE
"A.C. De Masi" di CHIETI LOTTO
lavori di adeguamento sismico edificio esistente e messa in sicurezza
area

ELABORATO: EDIFICIO ESISTENTE
-INTERVENTI SULLE STRUTTURE
Pianta fondazioni!

**IL DIRIGENTE E
RESPONSABILE E UNICO DEL
PROCEDIMENTO:**

Dott. Ing. Carlo CRISTINI

PROGETTISTA E D.L.:

Dott. Ing. Roberto MAMMARELLA


ELABORATO:

A.5.3

VISTI

SCALA: 1:100

CHIETI LI _____

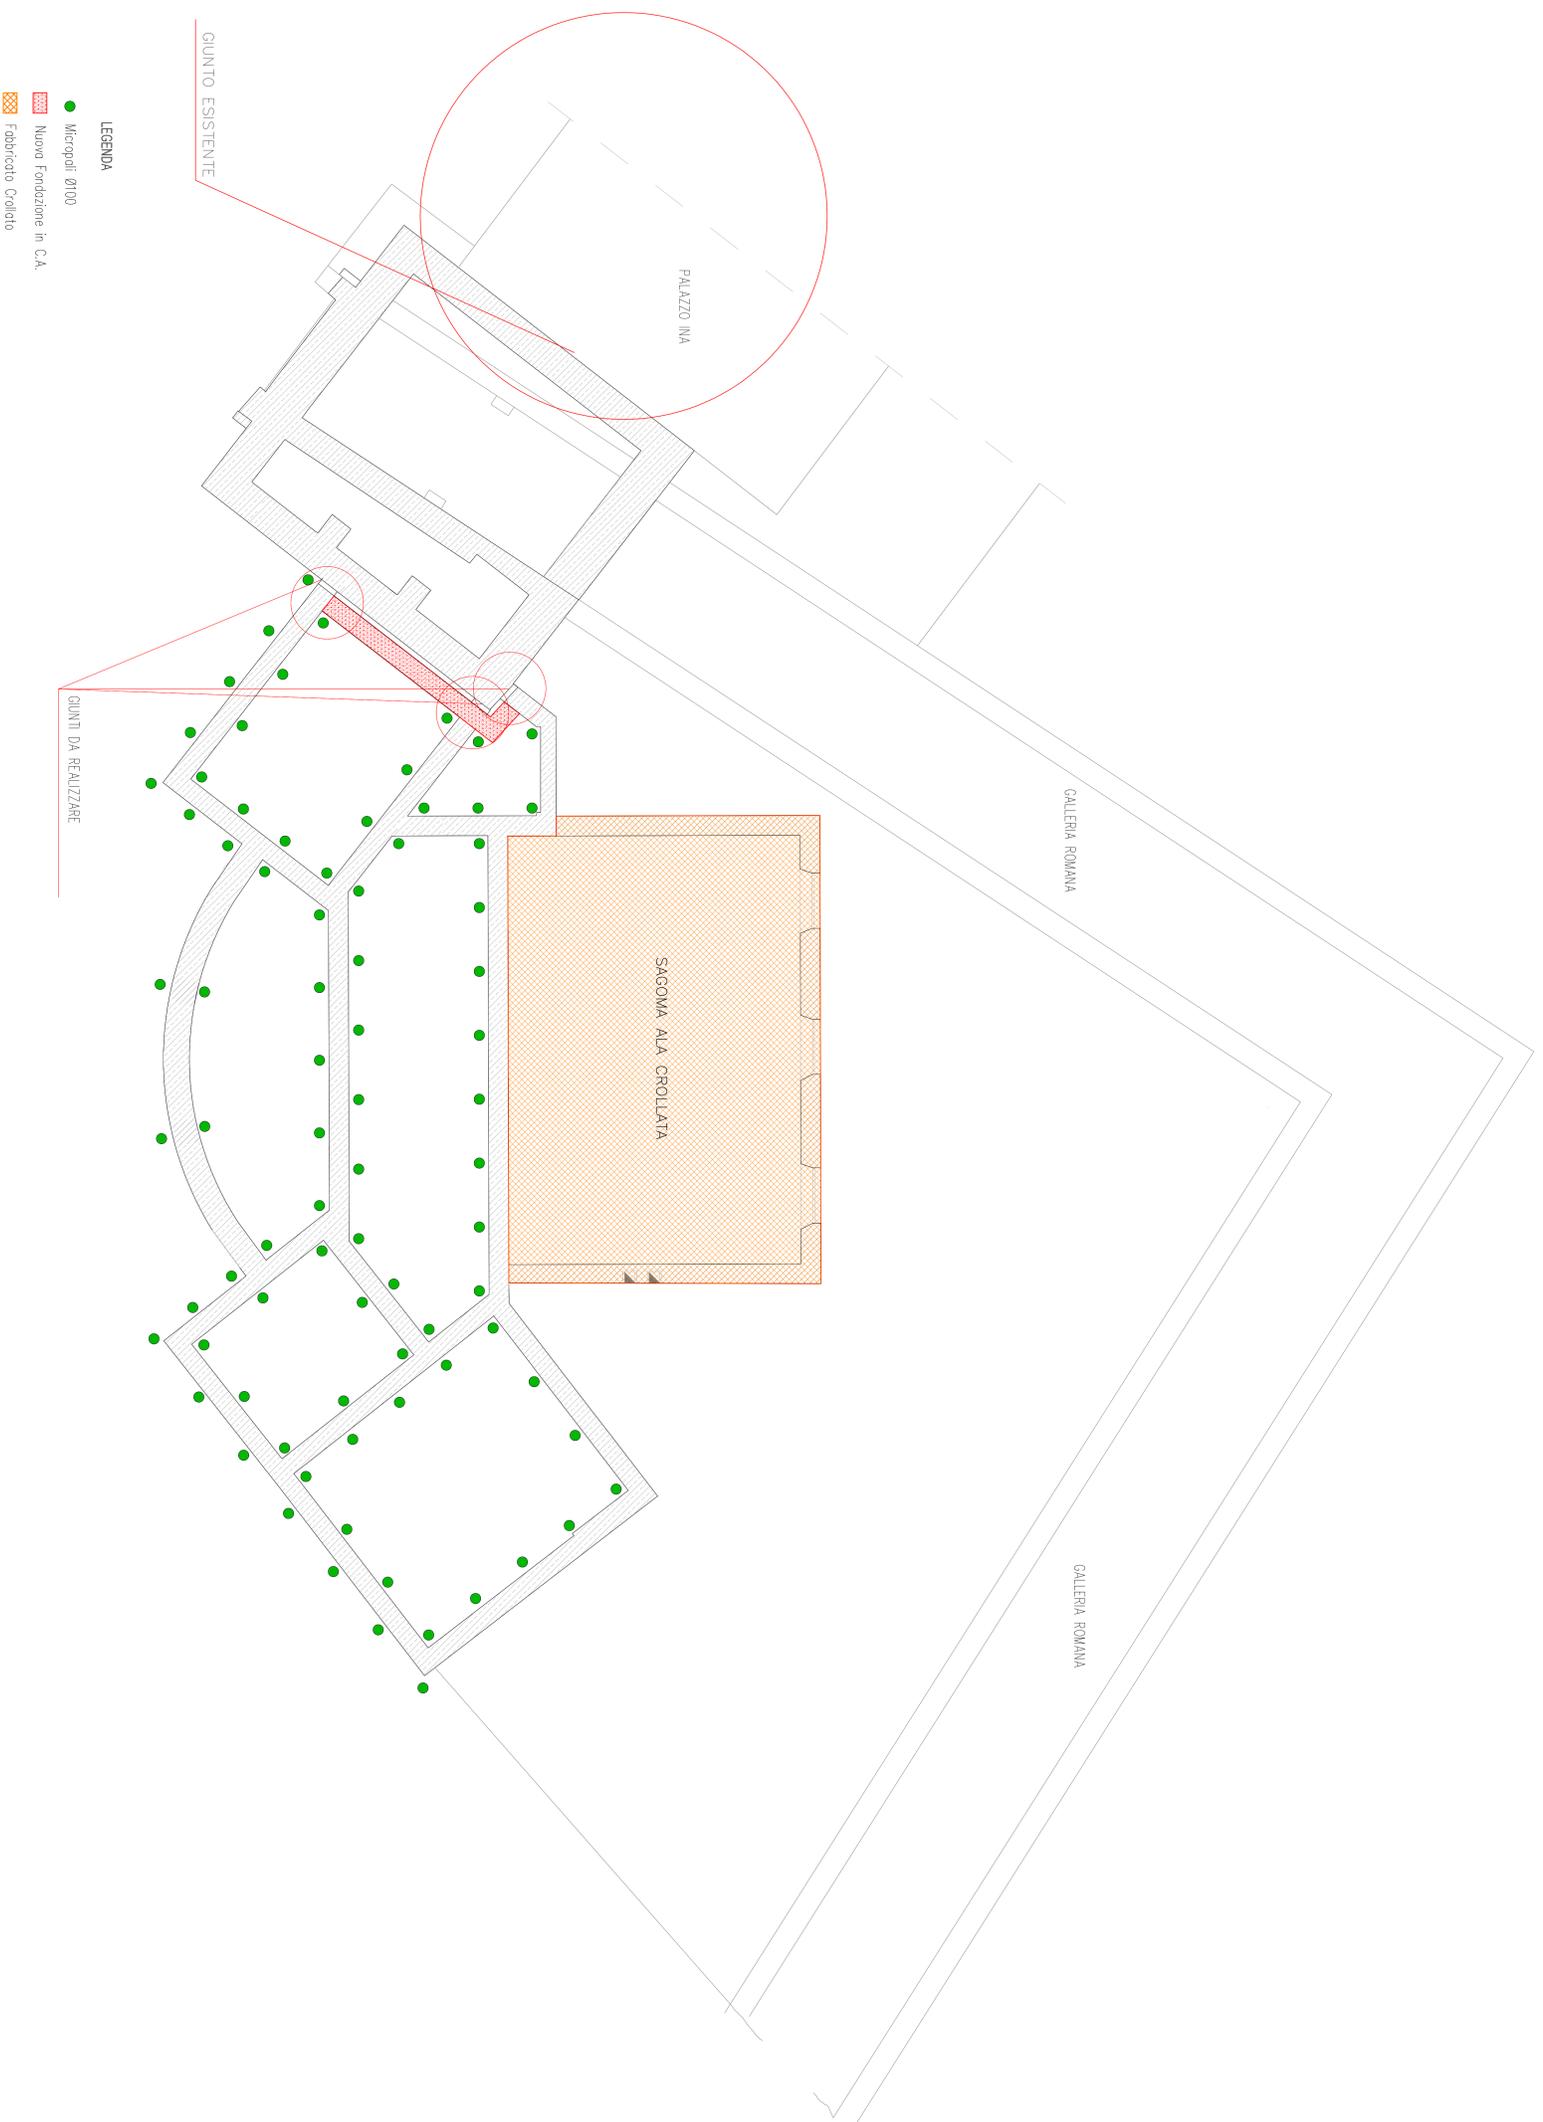

LEGENDA

- Micropiloti Ø100
- Nuova Fondazione in C.A.
- Fabbricato Crollato