
ESTRATTO 1:2000

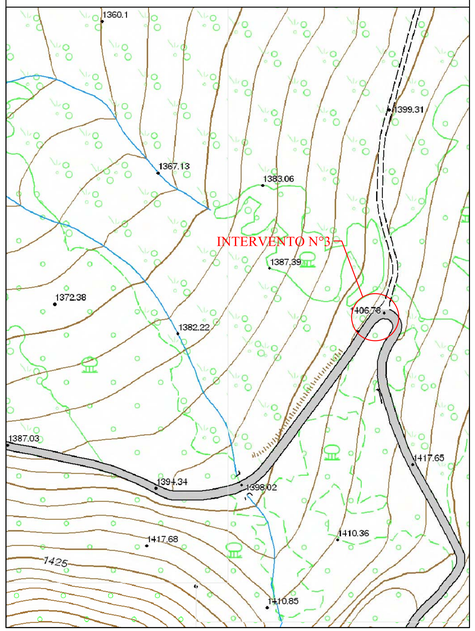











INTERVENTO N°4 (al Km. 7 + 400)

PIANTA ESISTENTE scala 1:200

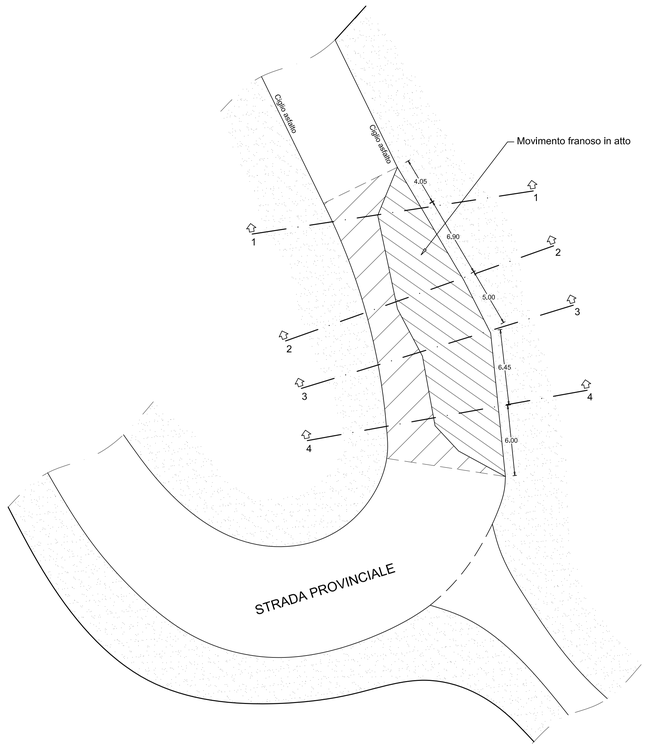

INTERVENTO N°4 (al Km. 7 + 400)

PIANTA PROGETTO scala 1:200

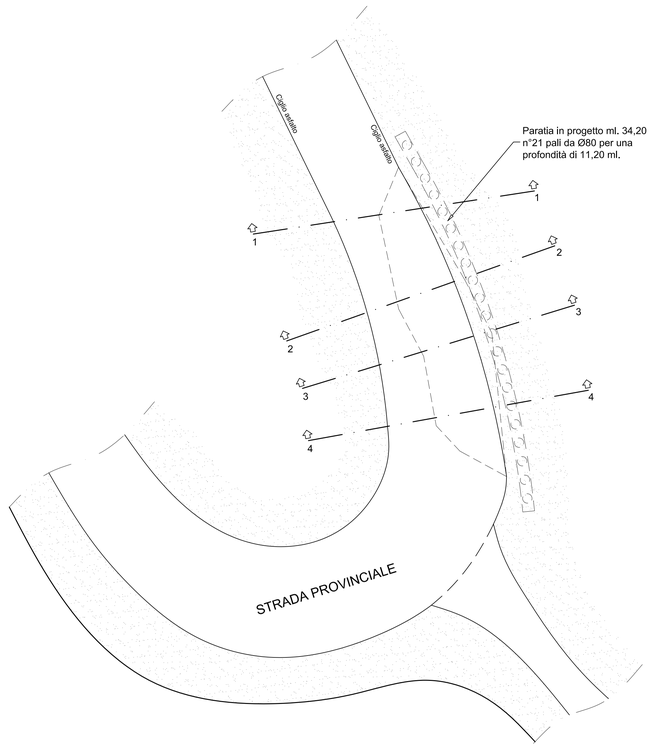

Provincia di Chieti

SETTORE N. 6

Pianificazione, Progettazione e Manutenzione Stradale
Concessioni - Espropri

SERVIZIO AMMINISTRATIVO VIABILITA'

PROGETTO ESECUTIVO

MESSA IN SICUREZZA DELLA S.P. N.164 E 166 - TRATTO
PIZZOFERRATO - STAZIONE DI PALENA - MACCHIA GRAVARA

INTERVENTO N° 3

IL PROGETTISTA

Dott. Ing. Fantasia A. Giacomo

TAVOLA 11

SCALA VEDI


DATA

IL RESPONSABILE DEL PROCEDIMENTO

Spazio Riservato agli Uffici

Dott. Ing. Fantasia Augusto Giacomo
Via Cavalieri di Vittorio Veneto, 43 - 66041 Atessa (CH)
Tel. 0872/862196 - Cellulare 328/3879004
E-mail: ingfantasia@tin.it


SEZIONE 1
Scala 1:200

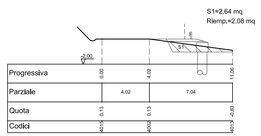


SEZIONE 2
Scala 1:200



SEZIONE 3
Scala 1:200

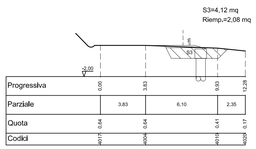


SEZIONE 4
Scala 1:200

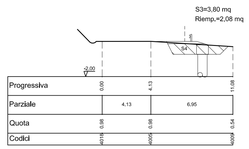

SEZIONE TIPO

Esistente scala 1:50

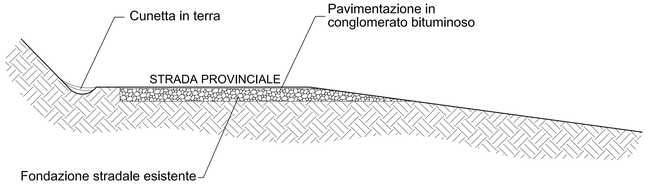

SEZIONE TIPO

Progetto scala 1:50

