



**PROVINCIA  
di CHIETI**



**REGIONE  
ABRUZZO**

Settore 2 –Viabilità, LL.PP. e Manutenzione Stradale

OGGETTO:  
**Opere di consolidamento frana complessa su strada  
provinciale tra Villa Tucci e capoluogo  
S.P. N. 42 Canosa-Crecchio dal Km. 1+500 al Km. 2+700**

**PROGETTO PRELIMINARE**

**Elaborato:**

**3b**

**ELABORATI GRAFICI**

- Sezioni Tipo Interventi

*I Progettisti:*

Geom. Domenico DI NARDO

Ing. Paola CAMPITELLI




**PROVINCIA di CHIETI**


*Il Responsabile del Procedimento*  
Ing. Carlo CRISTINI

Data: 21/12/2015


INTERVENTO N. 1  
SEZIONE TIPO A - scala 1:100  
(da progressiva 0,00 a 50,00 m.)

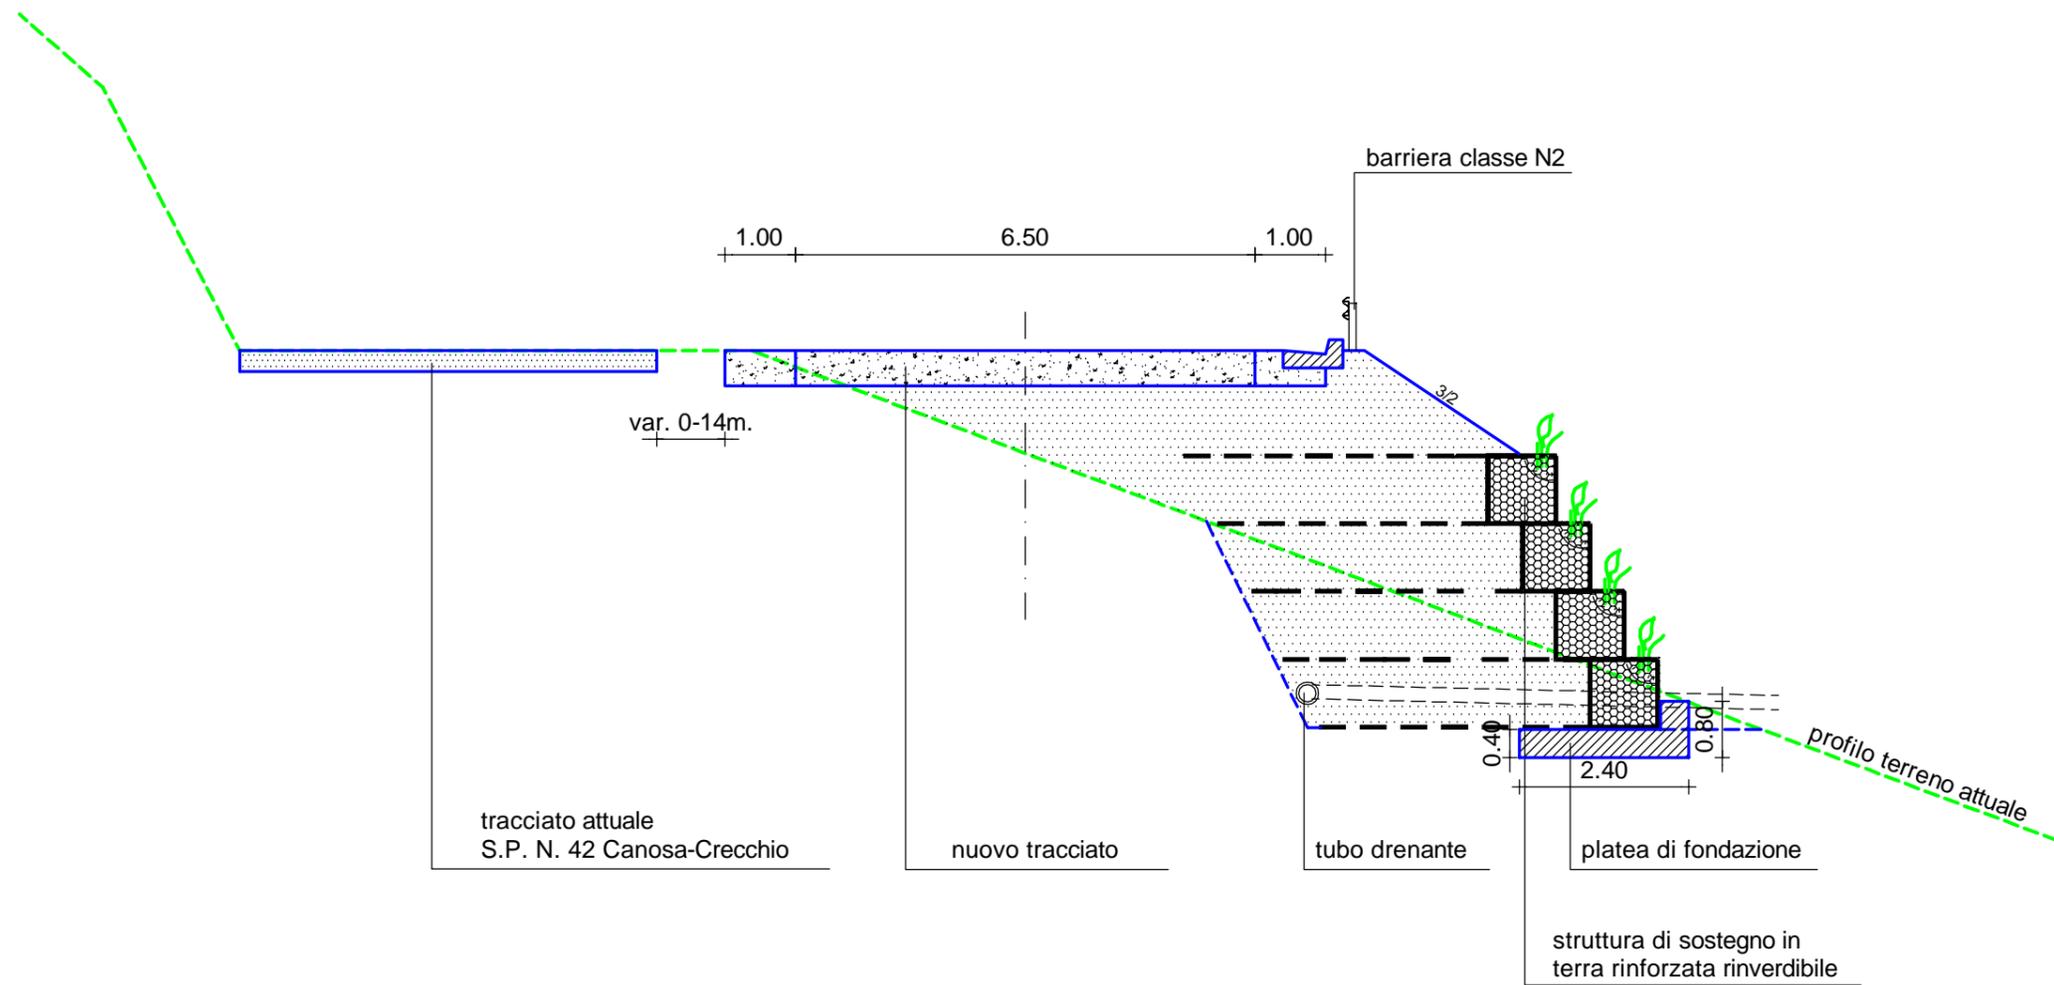

**INTERVENTO N. 1**  
**SEZIONE TIPO B - scala 1:100**  
(da progressiva 50,00 a 120,00 m.)

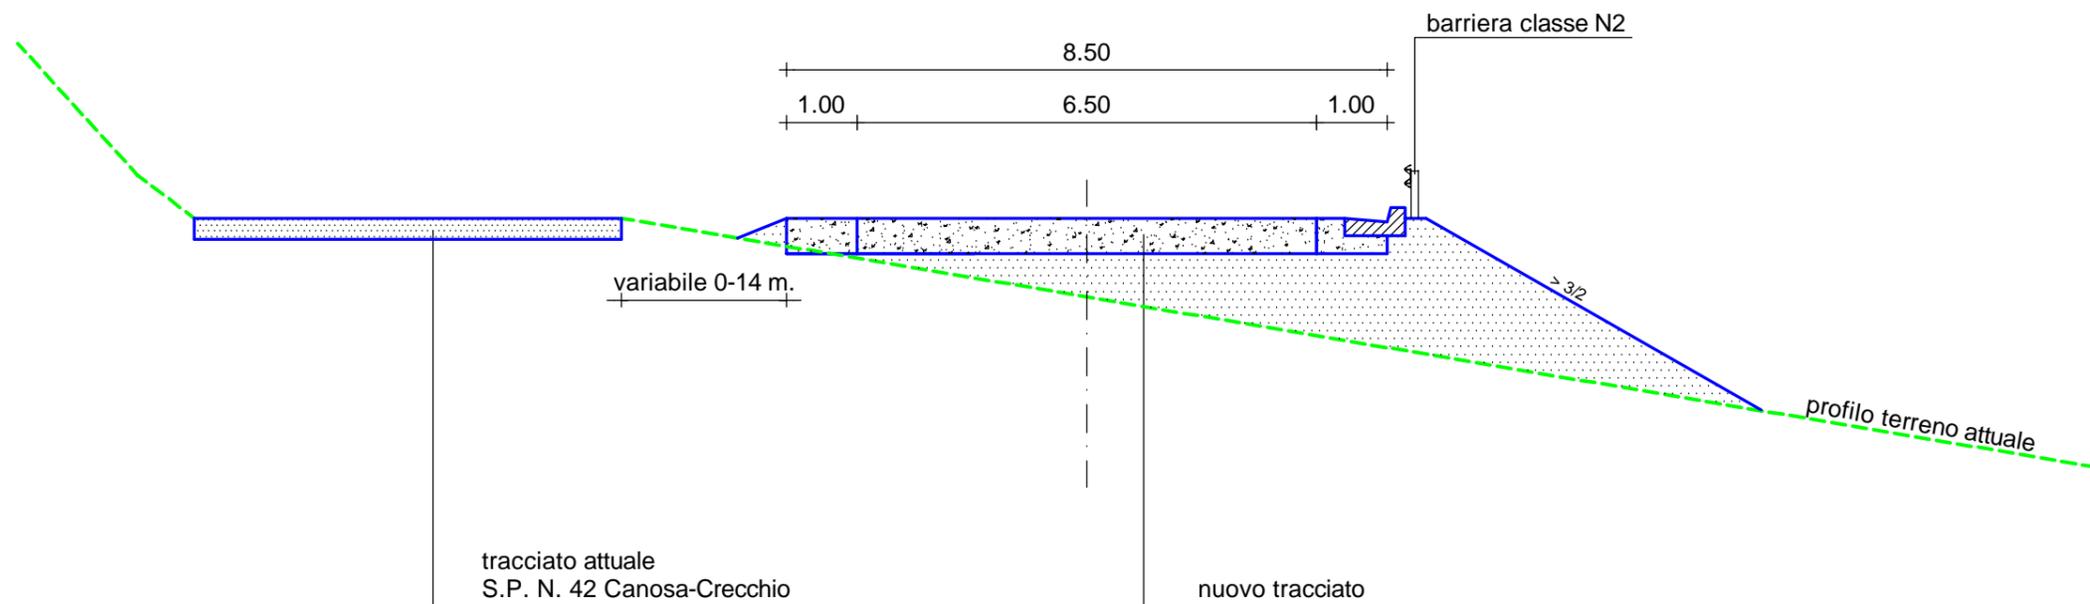


Interventi N. 2, 3 e 4  
 SEZIONE TIPO PARATIA Ø 400 cm.  
 Scala 1:100

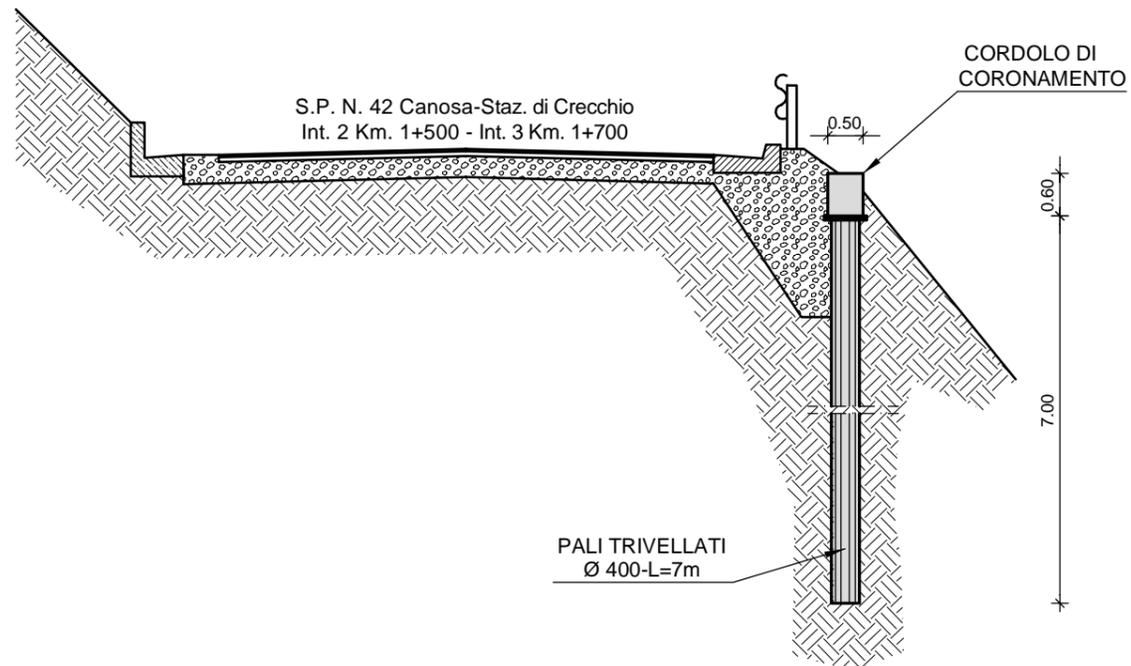

Nr. totale dei pali: 23  
 Diametro dei pali: Ø40 cm.  
 Interasse dei pali: mt. 1,20  
 Profondità di infissione: mt. 7,00  
 Lunghezza gabbia palo: mt. 8,00  
 Copriferro: cm.4  
 Sovrapposizione dei tondini di ferri: 40Ø

Interventi N. 2, 3 e 4  
 SEZIONE TIPO PARATIA Ø 600 cm.  
 Scala 1:100

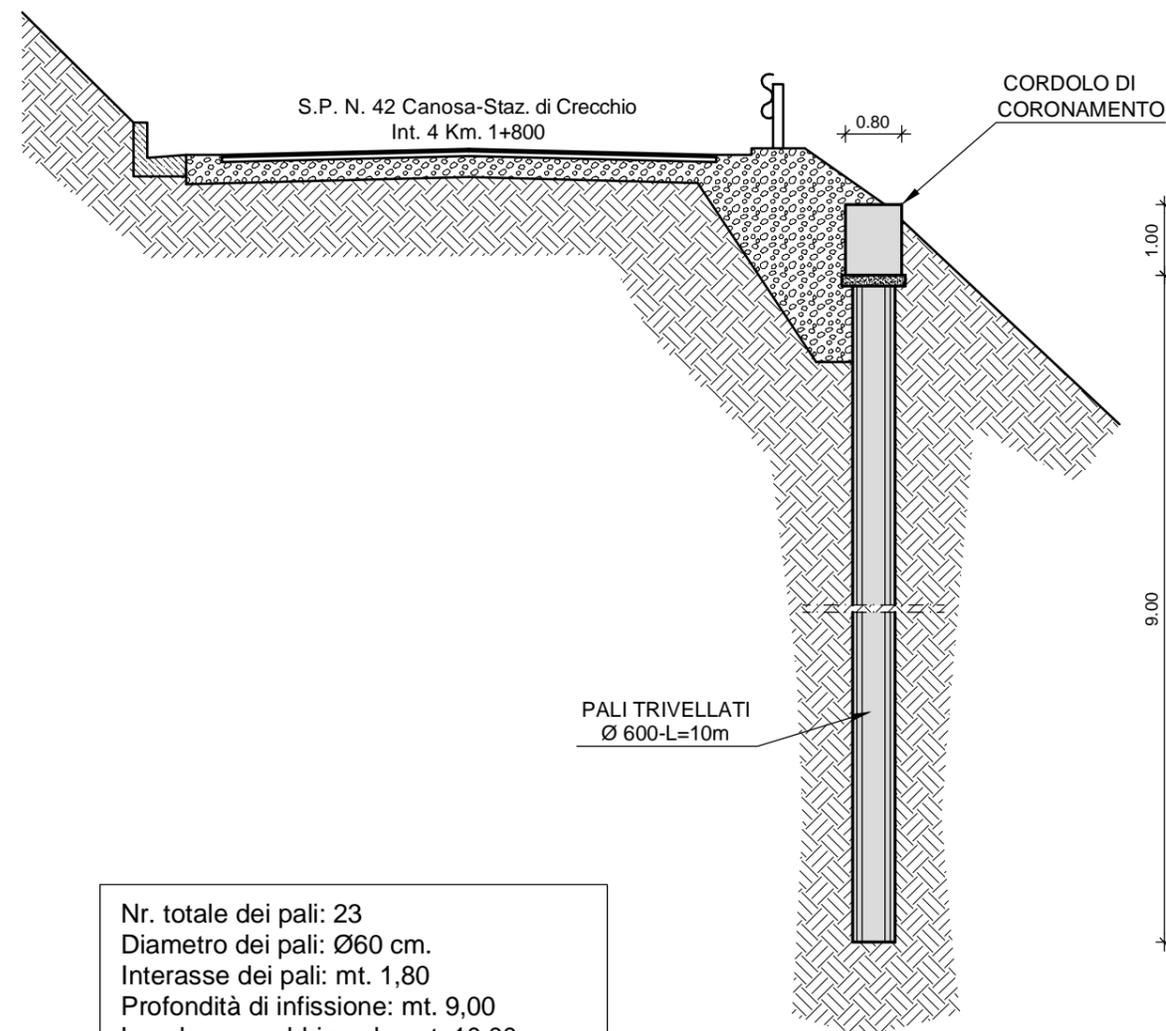

Nr. totale dei pali: 23  
 Diametro dei pali: Ø60 cm.  
 Interasse dei pali: mt. 1,80  
 Profondità di infissione: mt. 9,00  
 Lunghezza gabbia palo: mt. 10,00  
 Copriferro: cm.4  
 Sovrapposizione dei tondini di ferri: 40Ø