PLANIMETRIA INTERFERENZE ANTE OPERAM

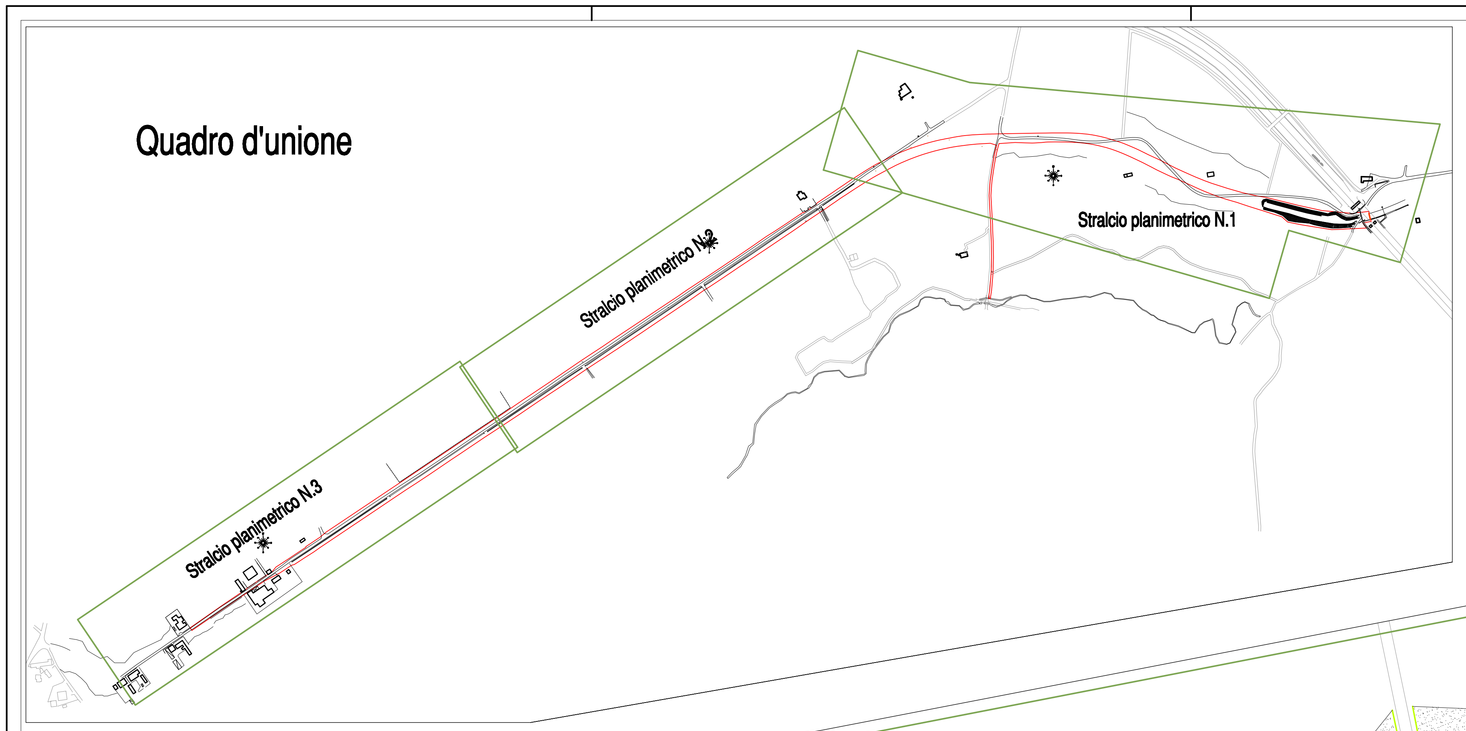

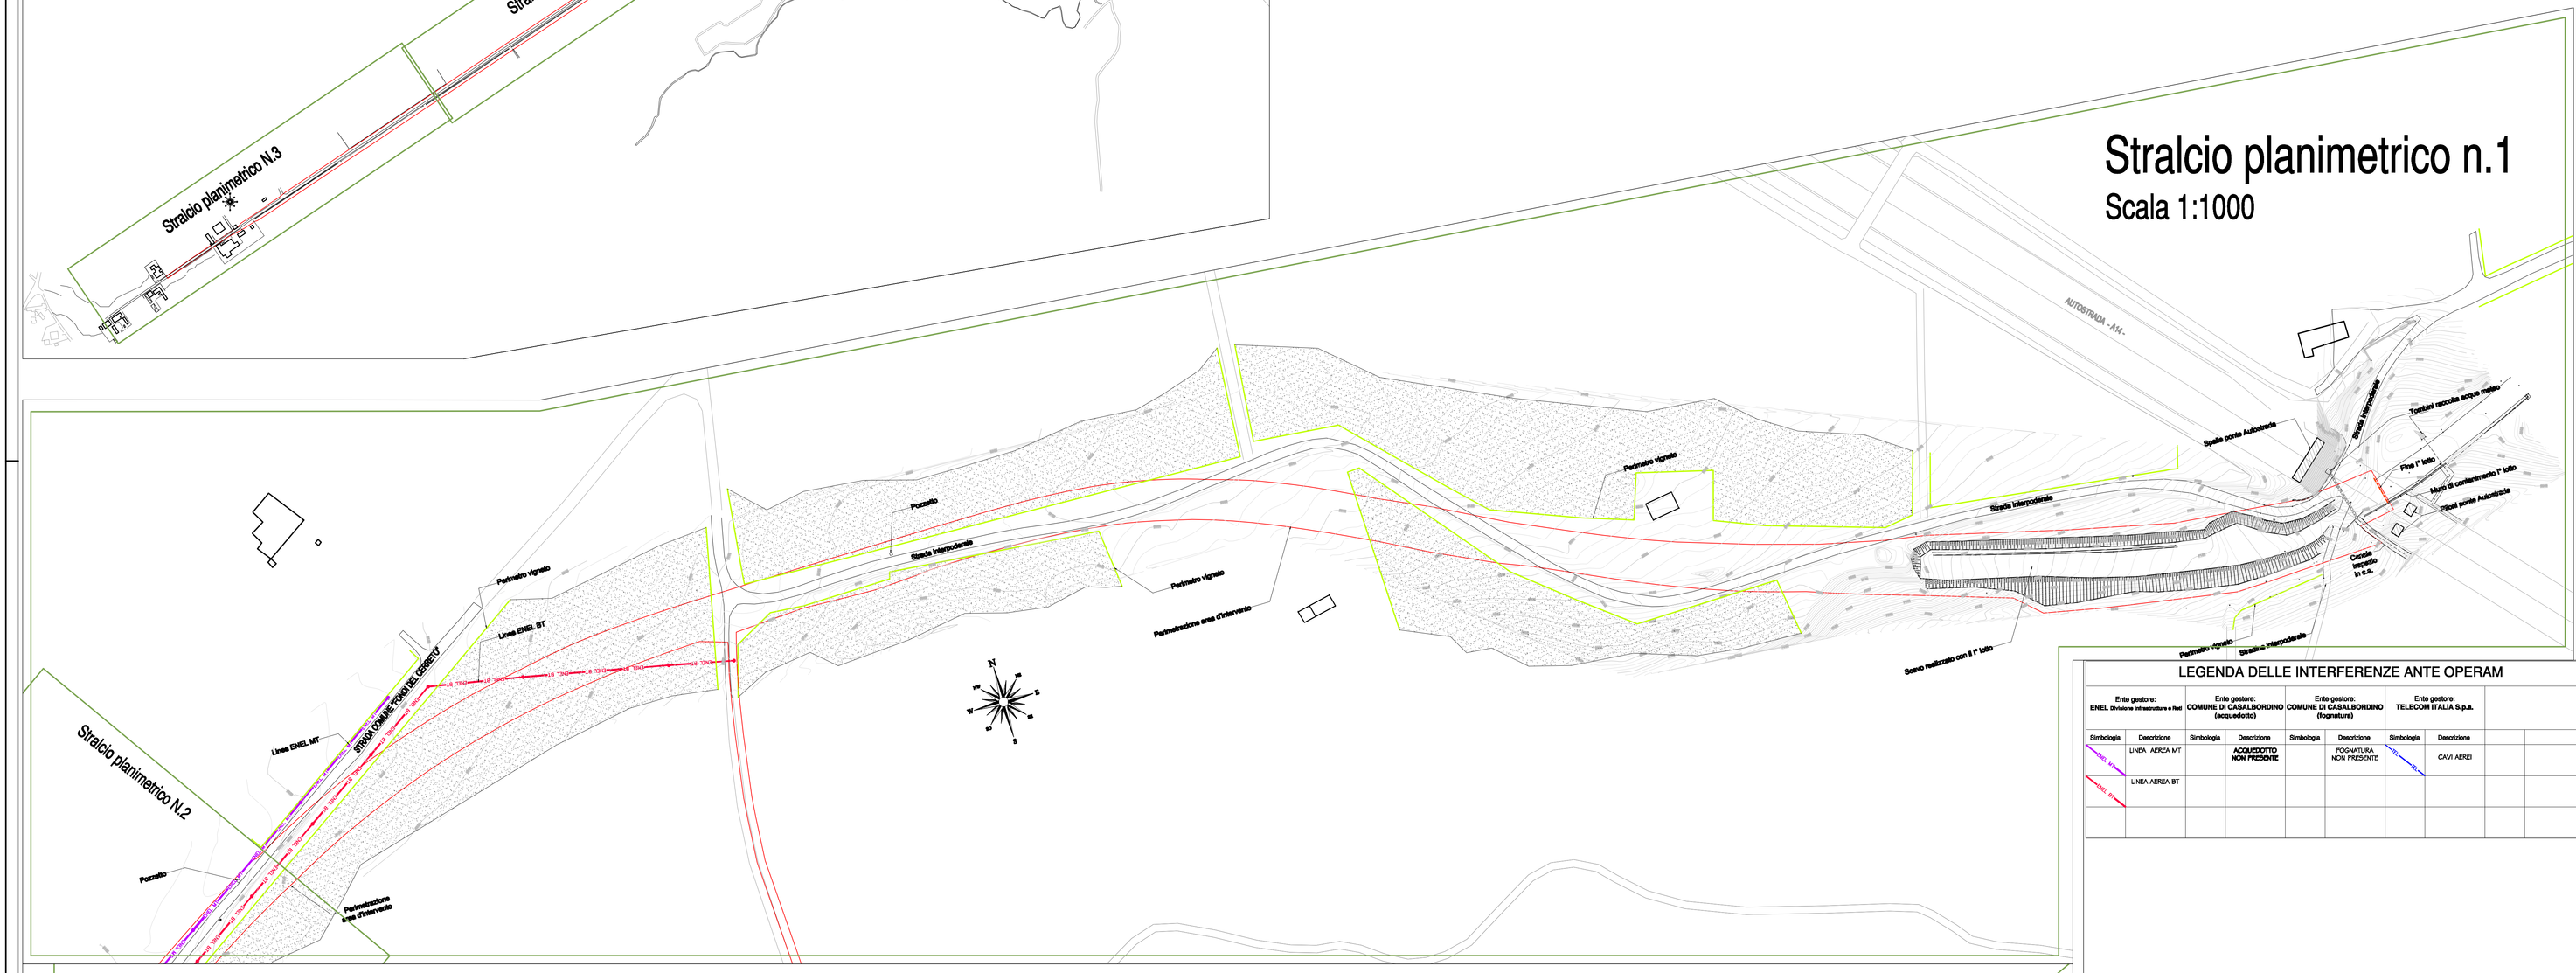

LEGENDA DELLE INTERFERENZE ANTE OPERAM

Ente gestore: ENEL Divisione Infrastrutture e Reti		Ente gestore: COMUNE DI CASALBORDINO (acquedotto)		Ente gestore: COMUNE DI CASALBORDINO (fognatura)		Ente gestore: TELECOM ITALIA S.p.a.	
Simbologia	Descrizione	Simbologia	Descrizione	Simbologia	Descrizione	Simbologia	Descrizione
ENEL MT	LINEA AEREA MT		ACQUEDOTTO NON PRESENTE		FOGNATURA NON PRESENTE	TELECOM	CAVI AEREI
ENEL BT	LINEA AEREA BT						

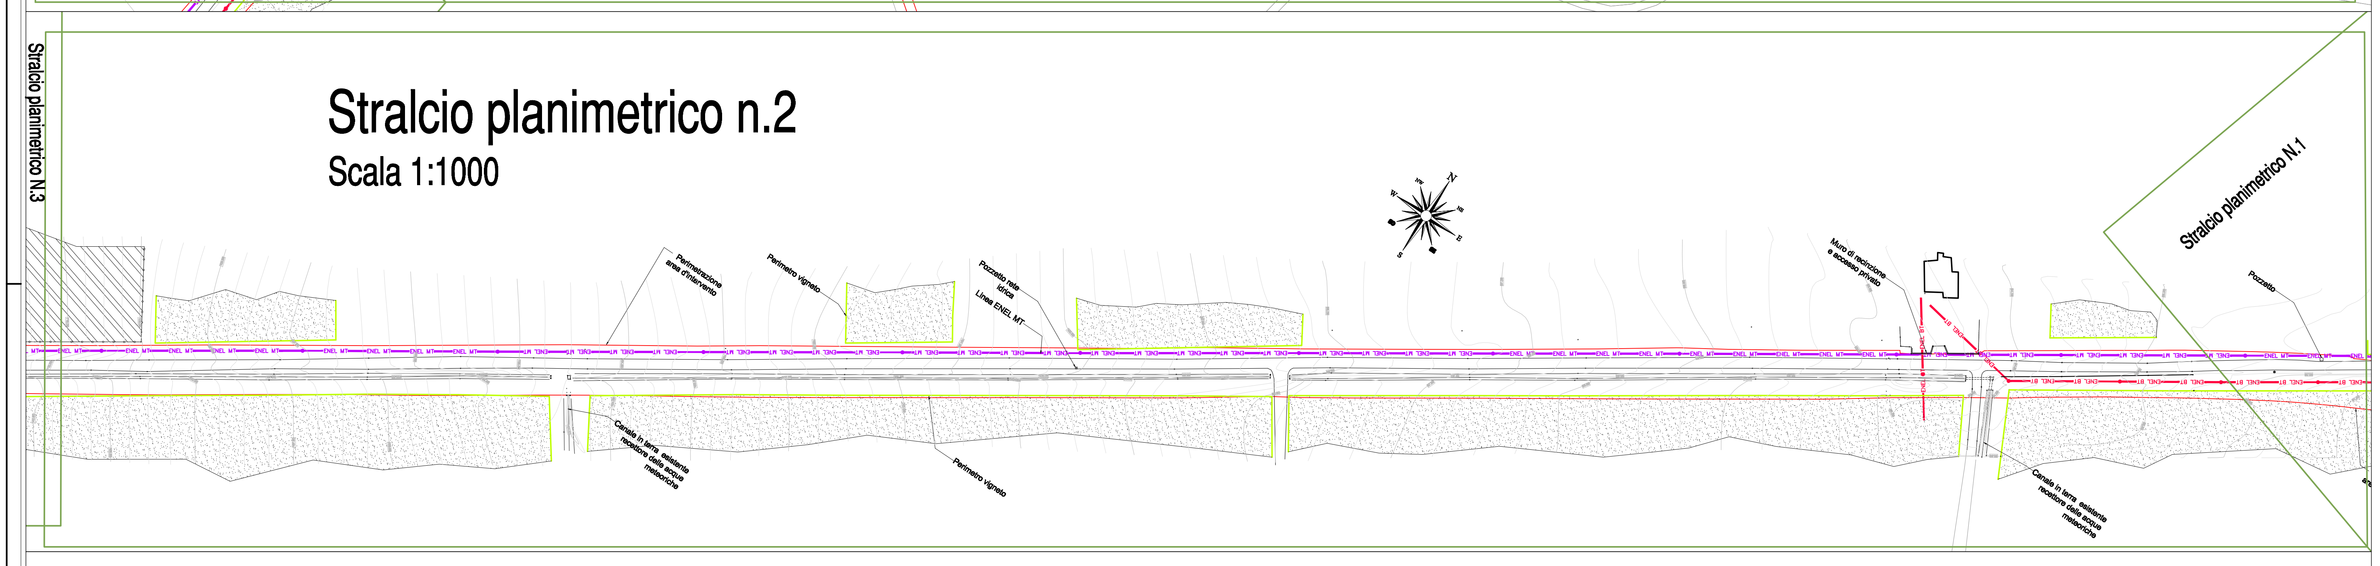

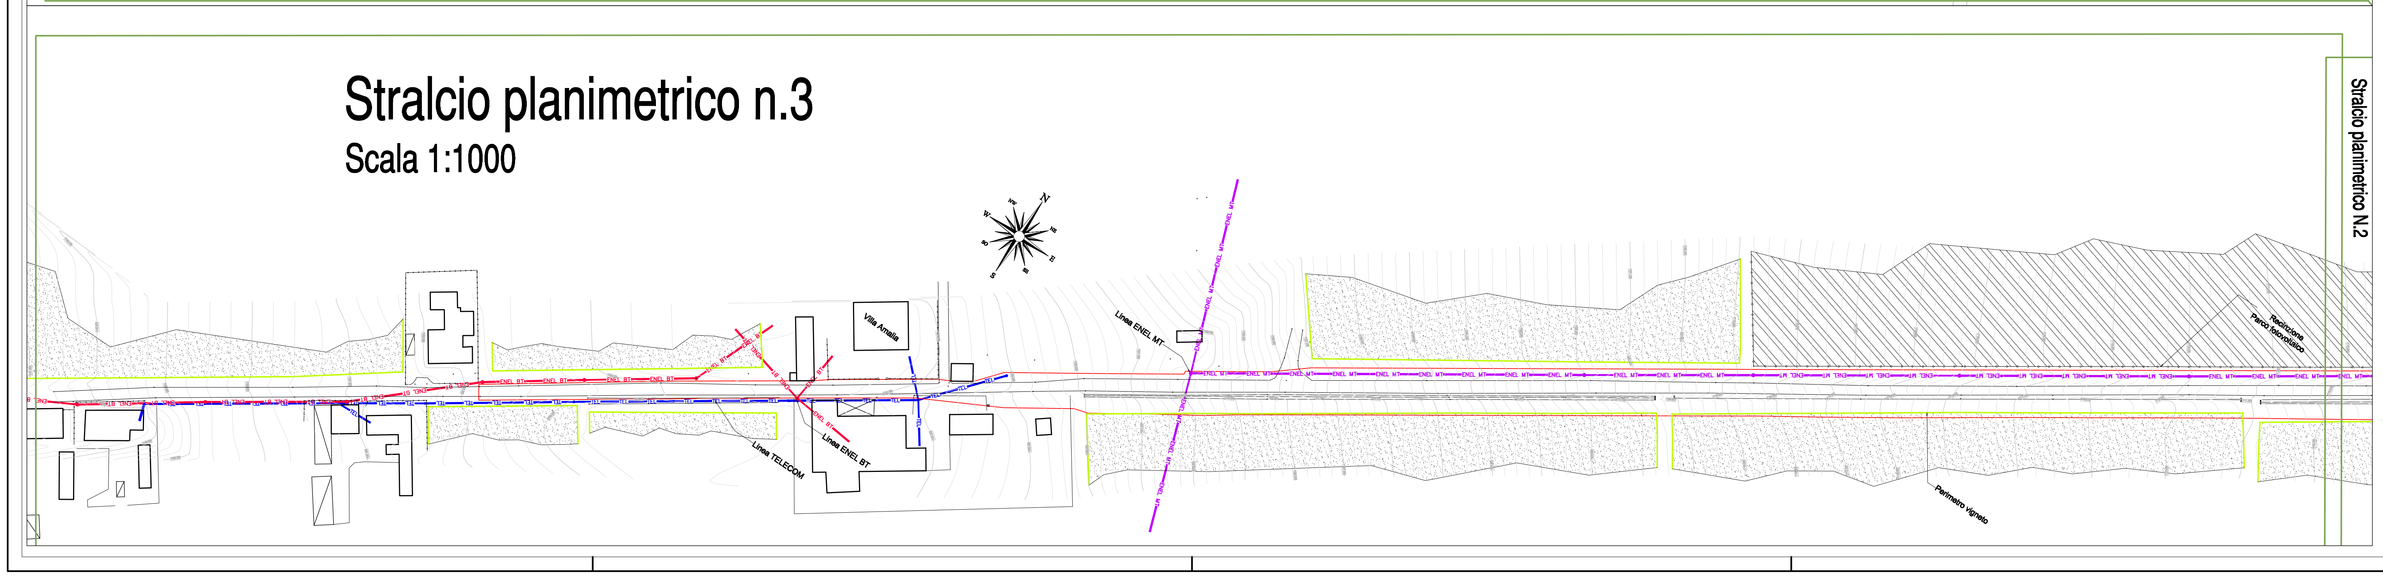

Committente:

PROVINCIA DI CHIETI

COMUNE DI VILLALFONSINA

COMUNE DI CASALBORDINO

Lavoro:

REALIZZAZIONE S.P. DI COLLEGAMENTO S.S.364 - VILLALFONSINA - S.S. 16 ADRIATICA - II° Lotto

Fase: Progetto definitivo

REV.	DATA	DESCRIZIONE DELLA MODIFICA	FIRMA
00	01/07/13	EMISSIONE	

Contenuto: PLANIMETRIA INTERFERENZE ANTE OPERAM

Allegato: 03.D

IL RESPONSABILE UNICO DEL PROGETTO
Dott. Ing. Carlo CRISTINI

GRUPPO DI PROGETTAZIONE
Ing. Clodoveo MARI
Arch. Mario VESPASIANO
Ing. Luigi SILVESTRI
Ing. Armando NICCI
Geom. Daniela STIVALETTA

IL PROGETTISTA
Dott.Ing. Fulvio CATALANO

Data: | scala: 1:1.000 | Commessa: 268

STUDIO CATALANO - SERVIZI DI INGEGNERIA Via Valloncello, 109 b - 66054 VASTO (CH) Italia
Tel. (+39) 0873 69315 r.a. Fax (+39) 0873 69332 E-mail: studio.catalano@tiscali.it

\\Server\ARC\COM\268_VILLALFONSINA_PROV CH\- DEFINITIVO\AUTOCAD\03_D_Planimetria_Interf_ante_ROD.dwg