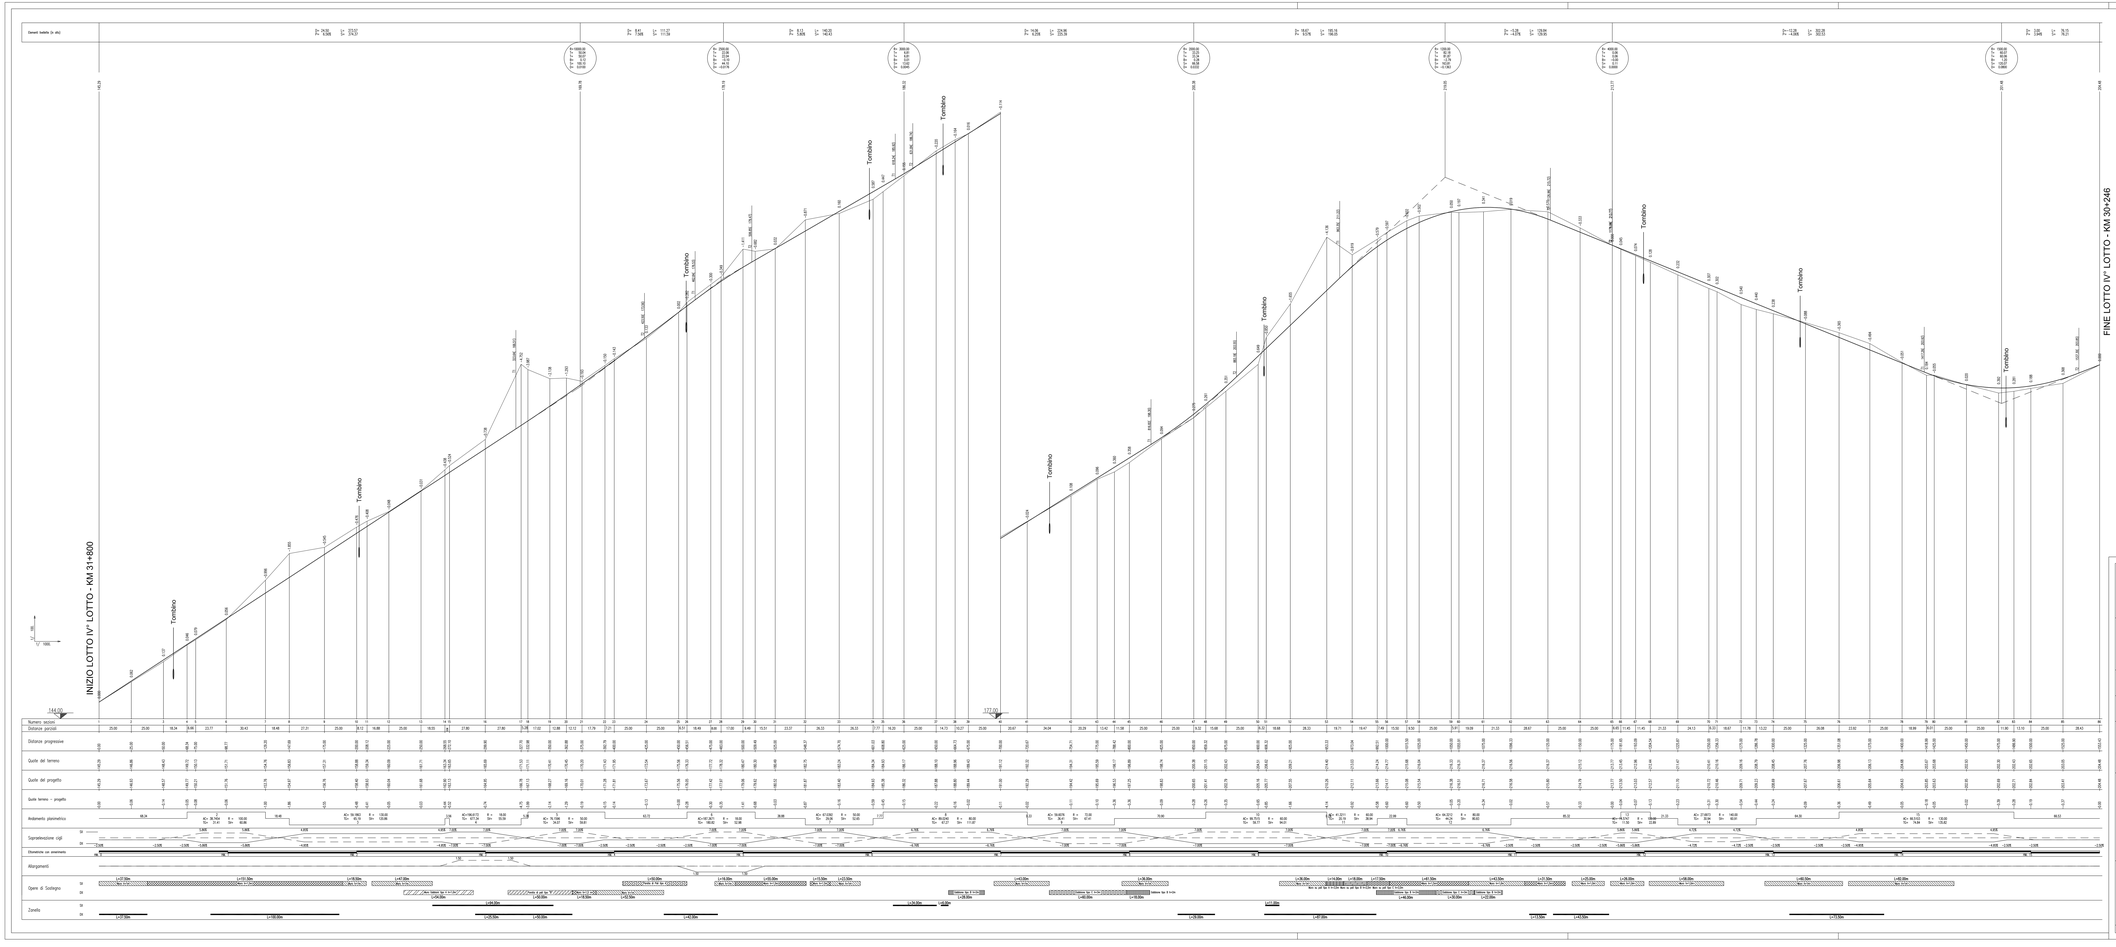


PROVINCIA DI CHIETI
SETTORE 6 - PIANIFICAZIONE, PROGETTAZIONE E MANUTENZIONE STRADALE
Via Vincenzo delle Carceri 1, 66032 Chieti
www.provincia.chieti.it

LAVORI DI SISTEMAZIONE STRADA PROVINCIALE N. 107 PELIGNA CASOLI-GESSOPALENA 4^ LOTTO

PROGETTO ESECUTIVO

RIFERIMENTO ELABORATO: **T.11**

PROFILO ALTIMETRICO

PROT. n°

SCALA: VARIE

DATA: 20/09/2015

	revisione	data	descrizione
CL			
DEL			
FASC. SUB			

RESPONSABILE DEL PROCEDIMENTO

RAGGRUPPAMENTO TEMPORANEO:

INGEGNERIA Prof. Ing. Antonio Montepara
Dott. Ing. Luca Montepara
66016 Guardiagrele (CH)
Tel. 0871/809276 - 0871/809276
email: info@studiomontepara.it

SEDE LEGALE
Via Cavour, 15 - 65121 Pescara
SEDE OPERATIVA
Via Cavour, 15 - 65121 Pescara
Tel. 0521/1906170

Ing. LUCA GALLICANI

TIMBRO E FIRMA

TIMBRO E FIRMA

TIMBRO E FIRMA

Questo elaborato non può essere riprodotto ne' integralmente, ne' in parte per scopi diversi da quelli per cui è stato fornito.