REGIONE ABRUZZO

PROVINCIA DI CHIETI

CONTRATTO DI FIUME COMUN DI:
ARIELLI-CANOSA SANNITA-CRECCHIO-ORTONA-TOLLO

PISTA CICLABILE "VIA DEI MULINI"

(Fondi PAR FAS 2007-2013 Linea di azione 1.3.3.a)

Progetto Definitivo - Esecutivo

Tavola E02 - Planimetria tracciato di progetto
con sistema di "intersezioni" 1:10.000

16/11/2015

GRUPPO DI PROGETTAZIONE:
arch. Gerosa Sciuto
geom. Iacc. Antonio Cetrulo
geom. Iacc. Giandomenico Scioletti

Realizzazione pista ciclabile su strade sterrate esistenti

Percorso pista ciclabile su strade asfaltate esistenti

Percorso turistico ciclabile su strade asfaltate esistenti

Pista ciclabile "Via verde" (in fase di appalto)

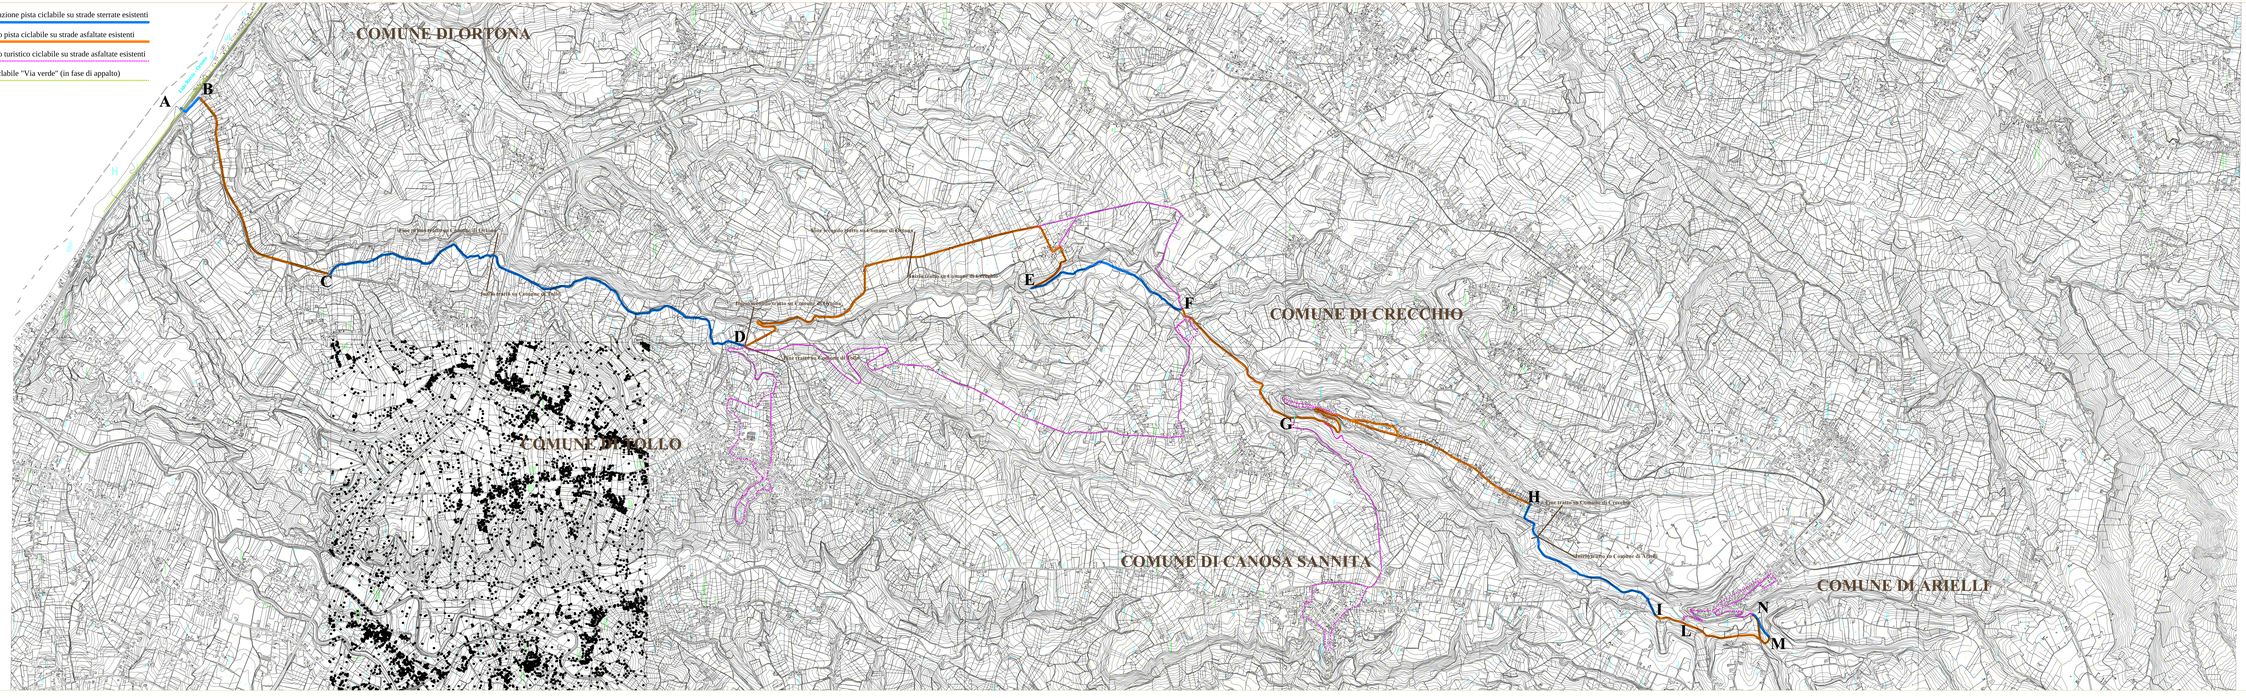

DIVISIONE IN TRONCHI OMOGENEI E LORO ESTENSIONE

A-B Tronco n.1 lungo strada sterrata esistente (gestione comunale) MT. 220,50

B-C Tronco n.2 lungo strada asfaltata esistente (gestione provinciale) MT. 2134,00

C-D Tronco n.3 lungo strada sterrata esistente (gestione comunale) MT. 4330,00

D-E Tronco n.4 lungo strada asfaltata esistente (gestione provinciale e comunale) MT. 4215,00

E-F Tronco n.5 lungo strada sterrata esistente (gestione comunale) MT. 1525,00

F-G Tronco n.6 lungo strada asfaltata esistente (gestione comunale) MT. 1462,00

G-H Tronco n.7 lungo strada asfaltata esistente (gestione provinciale) MT. 2847,00

H-I Tronco n.8 lungo strada sterrata esistente (gestione comunale) MT. 1726,00

I-L Tronco n.9 lungo strada asfaltata esistente (gestione provinciale) MT. 500,00

L-M Tronco n.10 lungo strada asfaltata esistente (gestione comunale) MT. 850,00

M-N Tronco n.11 lungo strada sterrata esistente (gestione comunale) MT. 250,00

Totale lungo strada asfaltata esistente (gestione provinciale)	MT.	9696,00
Totale lungo strada asfaltata esistente (gestione comunale)	MT.	2312,00
Totale lungo strada sterrata esistente (gestione comunale)	MT.	8052,00
TOTALE GENERALE	MT.	20060,00