

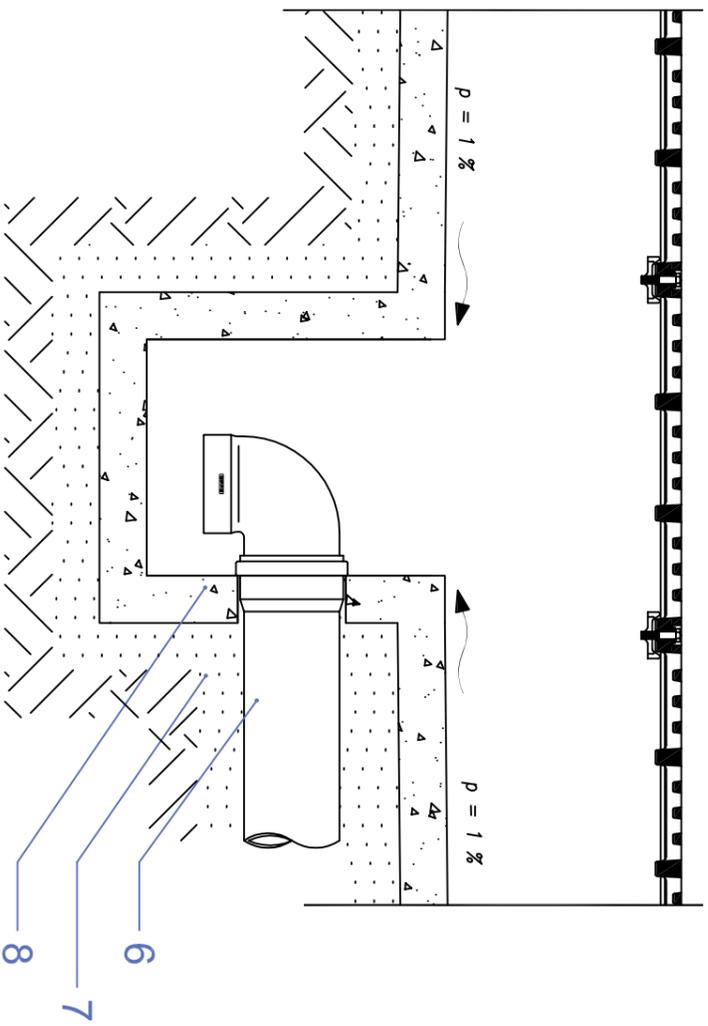


Sezione AA

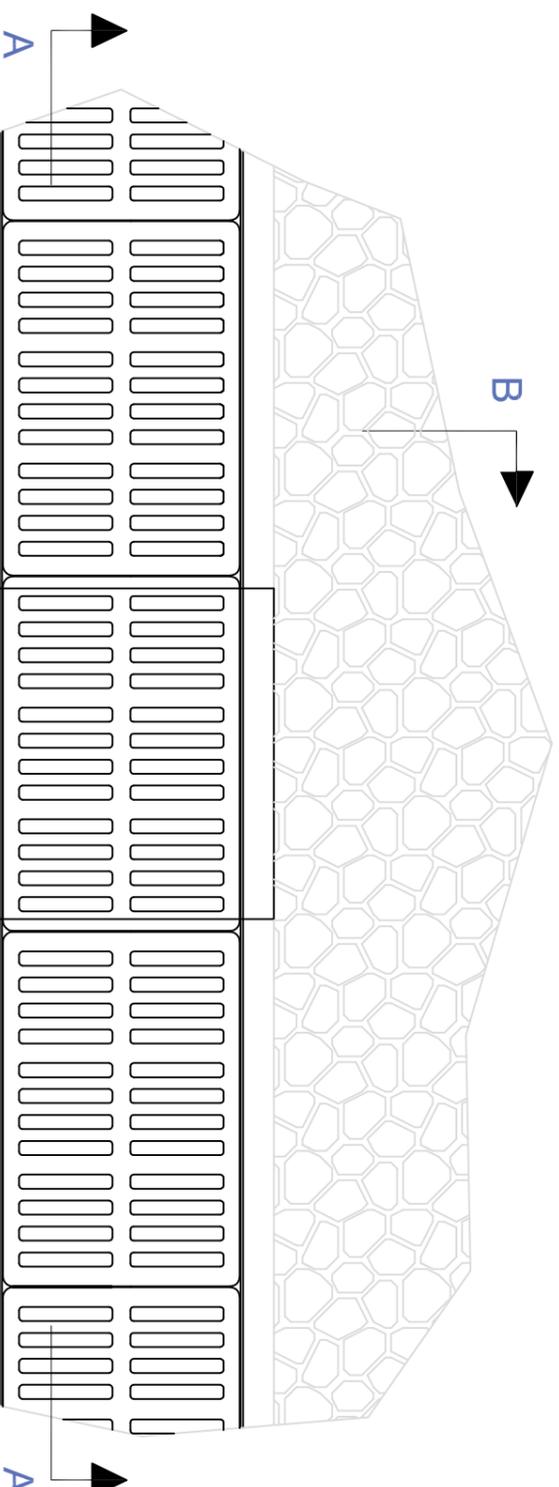

Sezione BB

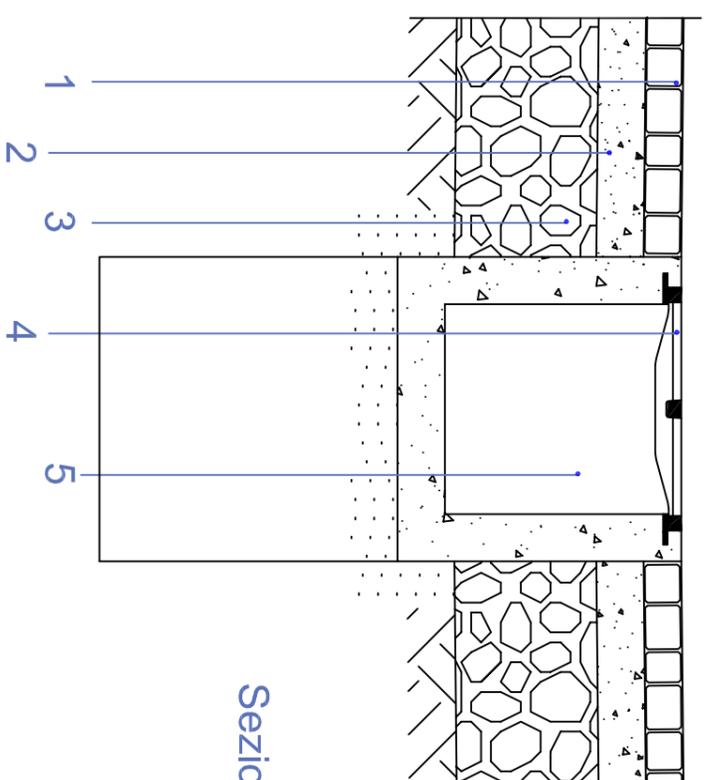

LEGENDA	
1	Pavimentazione stradale
2	Battuto di sottofondo
3	Massicciata stradale
4	Griglia continua
5	Canaletta di drenaggio
6	Tubo PVC
7	Letto e rinfiacco in sabbia
8	Pozzetto prefabbricato in cls