



PROVINCIA DI CHIETI

Settore 2 – Funzioni Fondamentali:
Viabilità, Edilizia Scolastica e Pianificazione Territoriale

INTERVENTI DI ADEGUAMENTO FUNZIONALE E MESSA IN SICUREZZA DELLA S.P. 119 "SANGRITANA"

Accordo di Programma Quadro "rafforzato" – 1° atto integrativo

CUP D87H14000730003

PROGETTO DEFINITIVO - ESECUTIVO

Elaborato

M.6

PIANO DI SICUREZZA E COORDINAMENTO

LAYOUT

I Progettisti

Ing. Paola CAMPITELLI
Geom. Piero COCCIA
Gem. Angelo BOCCHI

II Coordinatore della Sicurezza


Geom. Giuseppe DI MARINO.....

II Dirigente del Settore

Responsabile Unico del Procedimento

Ing. Carlo CRISTINI

Data: ottobre 2015

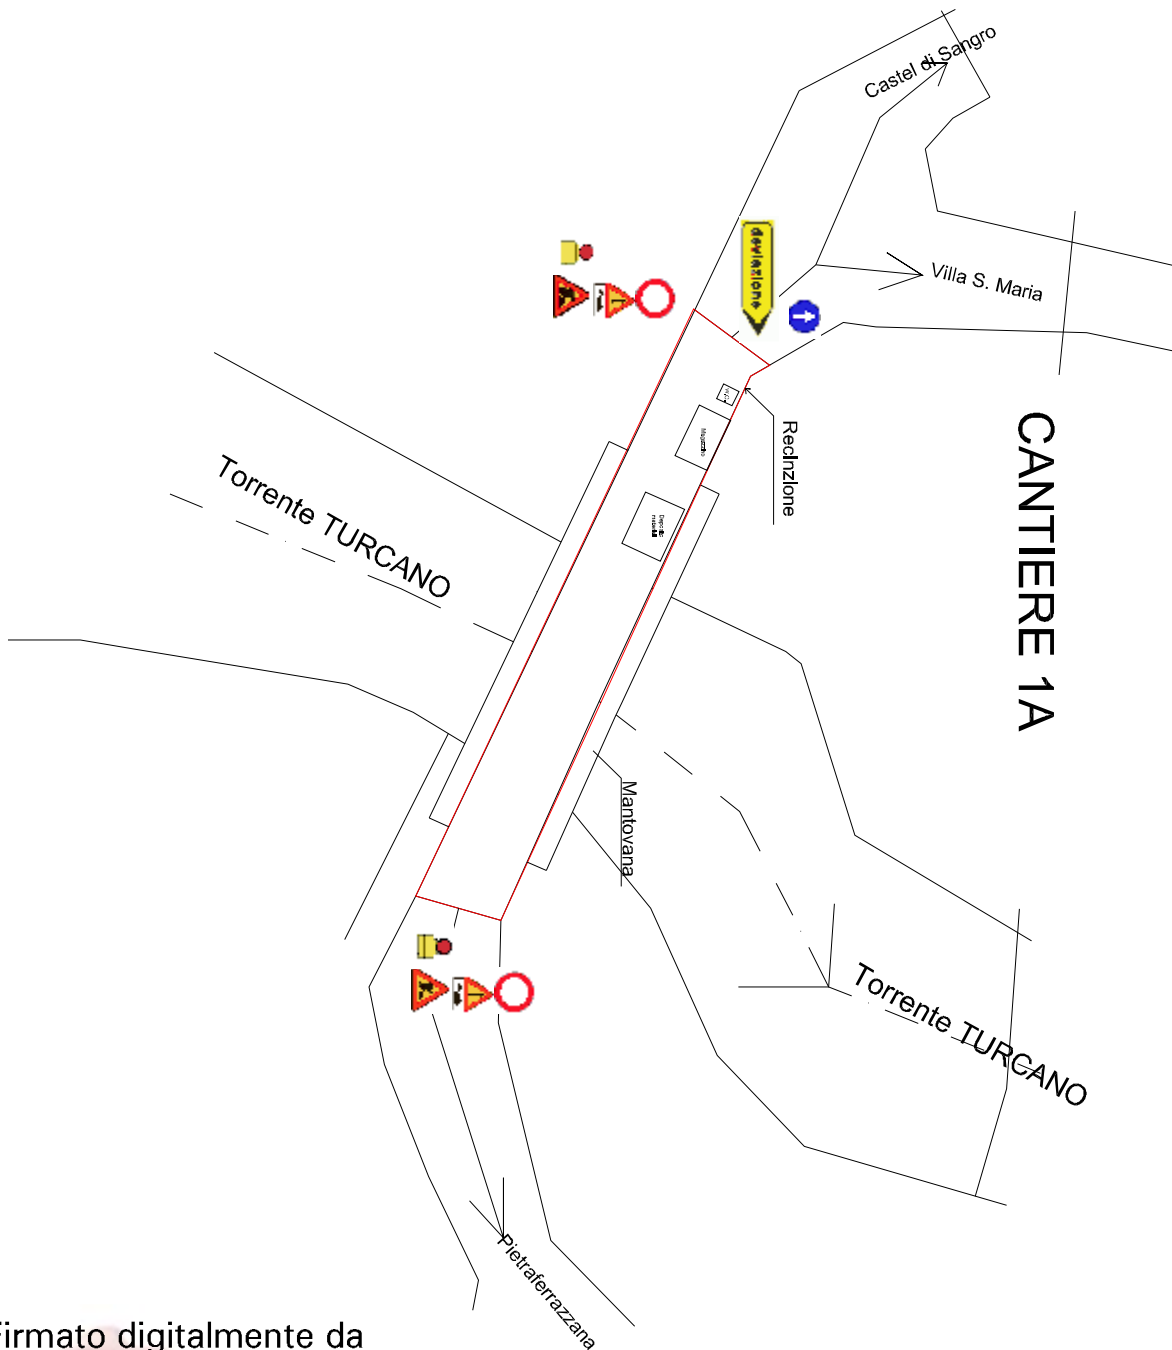

CANTIERE 1A

Firmato digitalmente da

GIUSEPPE DI MARINO

O = Collegio dei Geometri di
Chieti/80002430694
C = IT


CANTIERE 1B



PIAZZA LIPAZZI
PONTEGGIO (PR) - CANTIERO 1B
11/12/2018



PIAZZA LIPAZZI
PONTEGGIO (PR) - CANTIERO 1B
11/12/2018

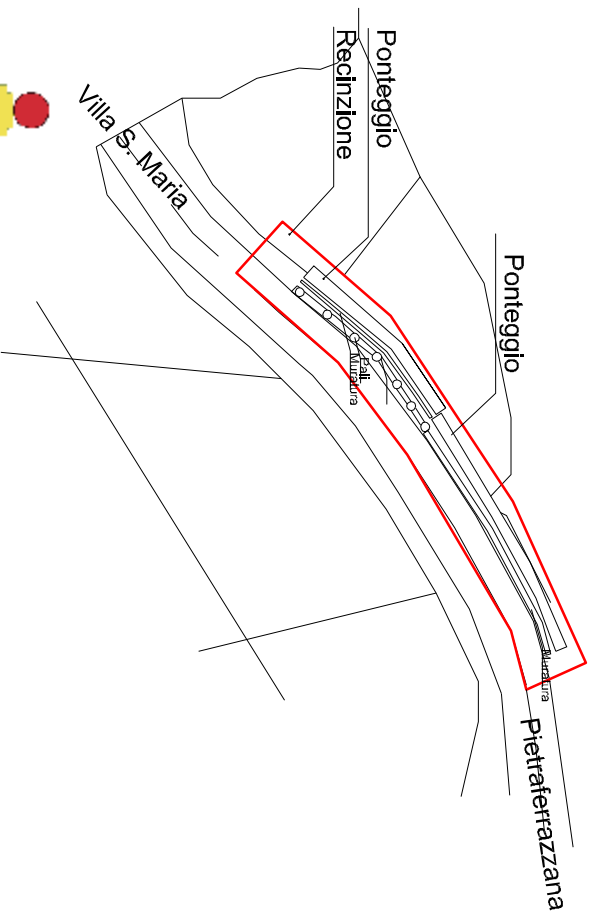

PIAZZA LIPAZZI
PONTEGGIO (PR) - CANTIERO 1B
11/12/2018




PIAZZA LIPAZZI
PONTEGGIO (PR) - CANTIERO 1B
11/12/2018

Vedi Tavola n. 64

Firmato digitalmente da
GIUSEPPE DI MARINO

Collegio dei Geometri di
Chieti/80002430694
IT

CANTIERE 2

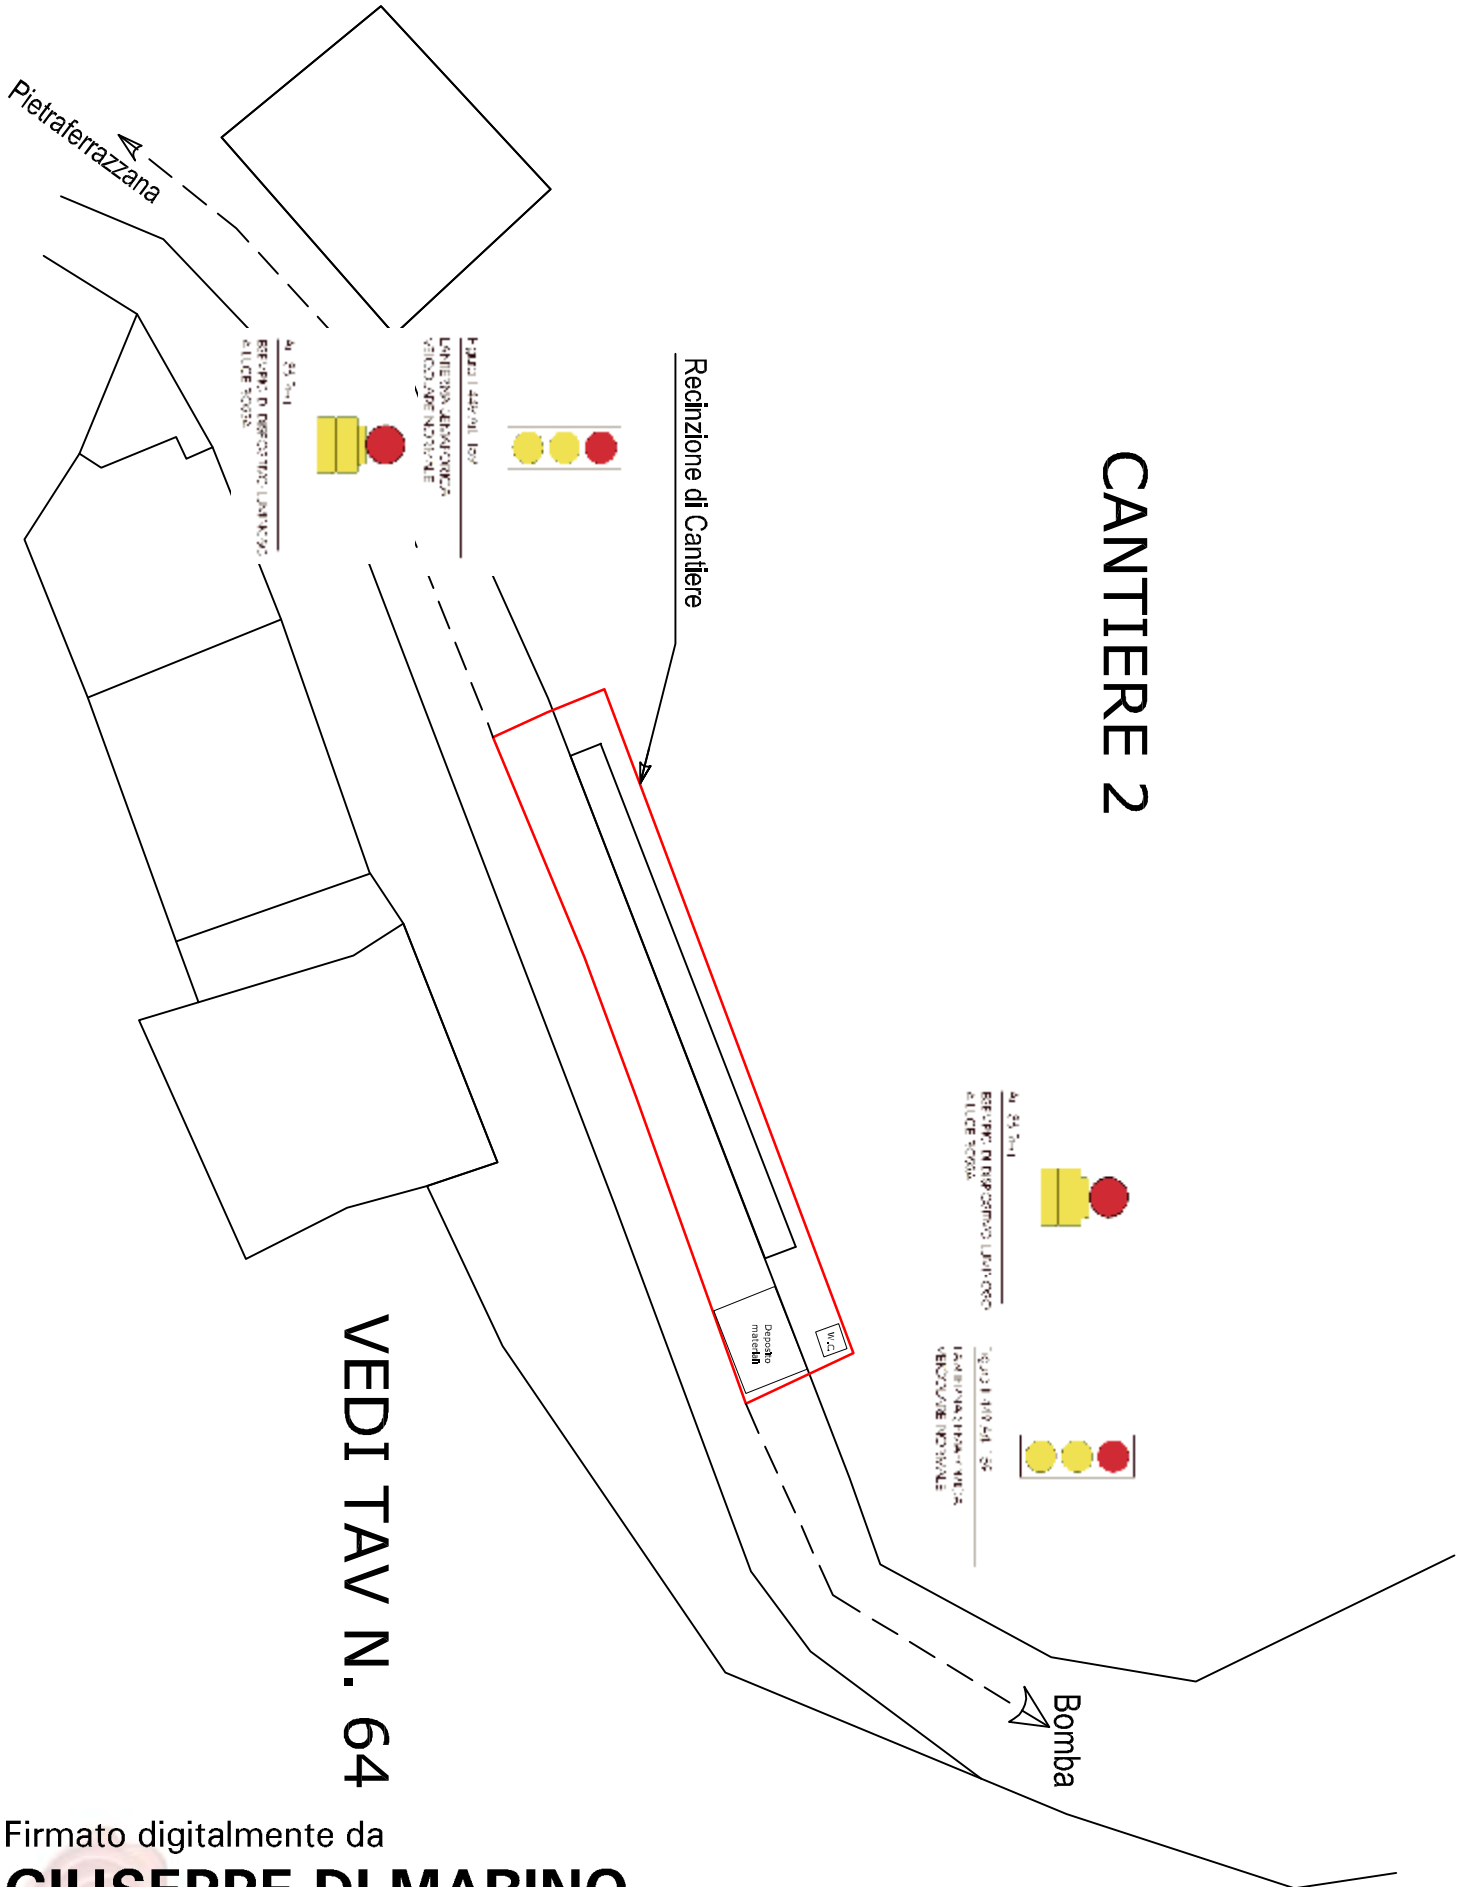


VEDI TAV N. 64

Firmato digitalmente da

GIUSEPPE DI MARINO

O = Collegio dei Geometri di Chieti/80002430694


C = IT

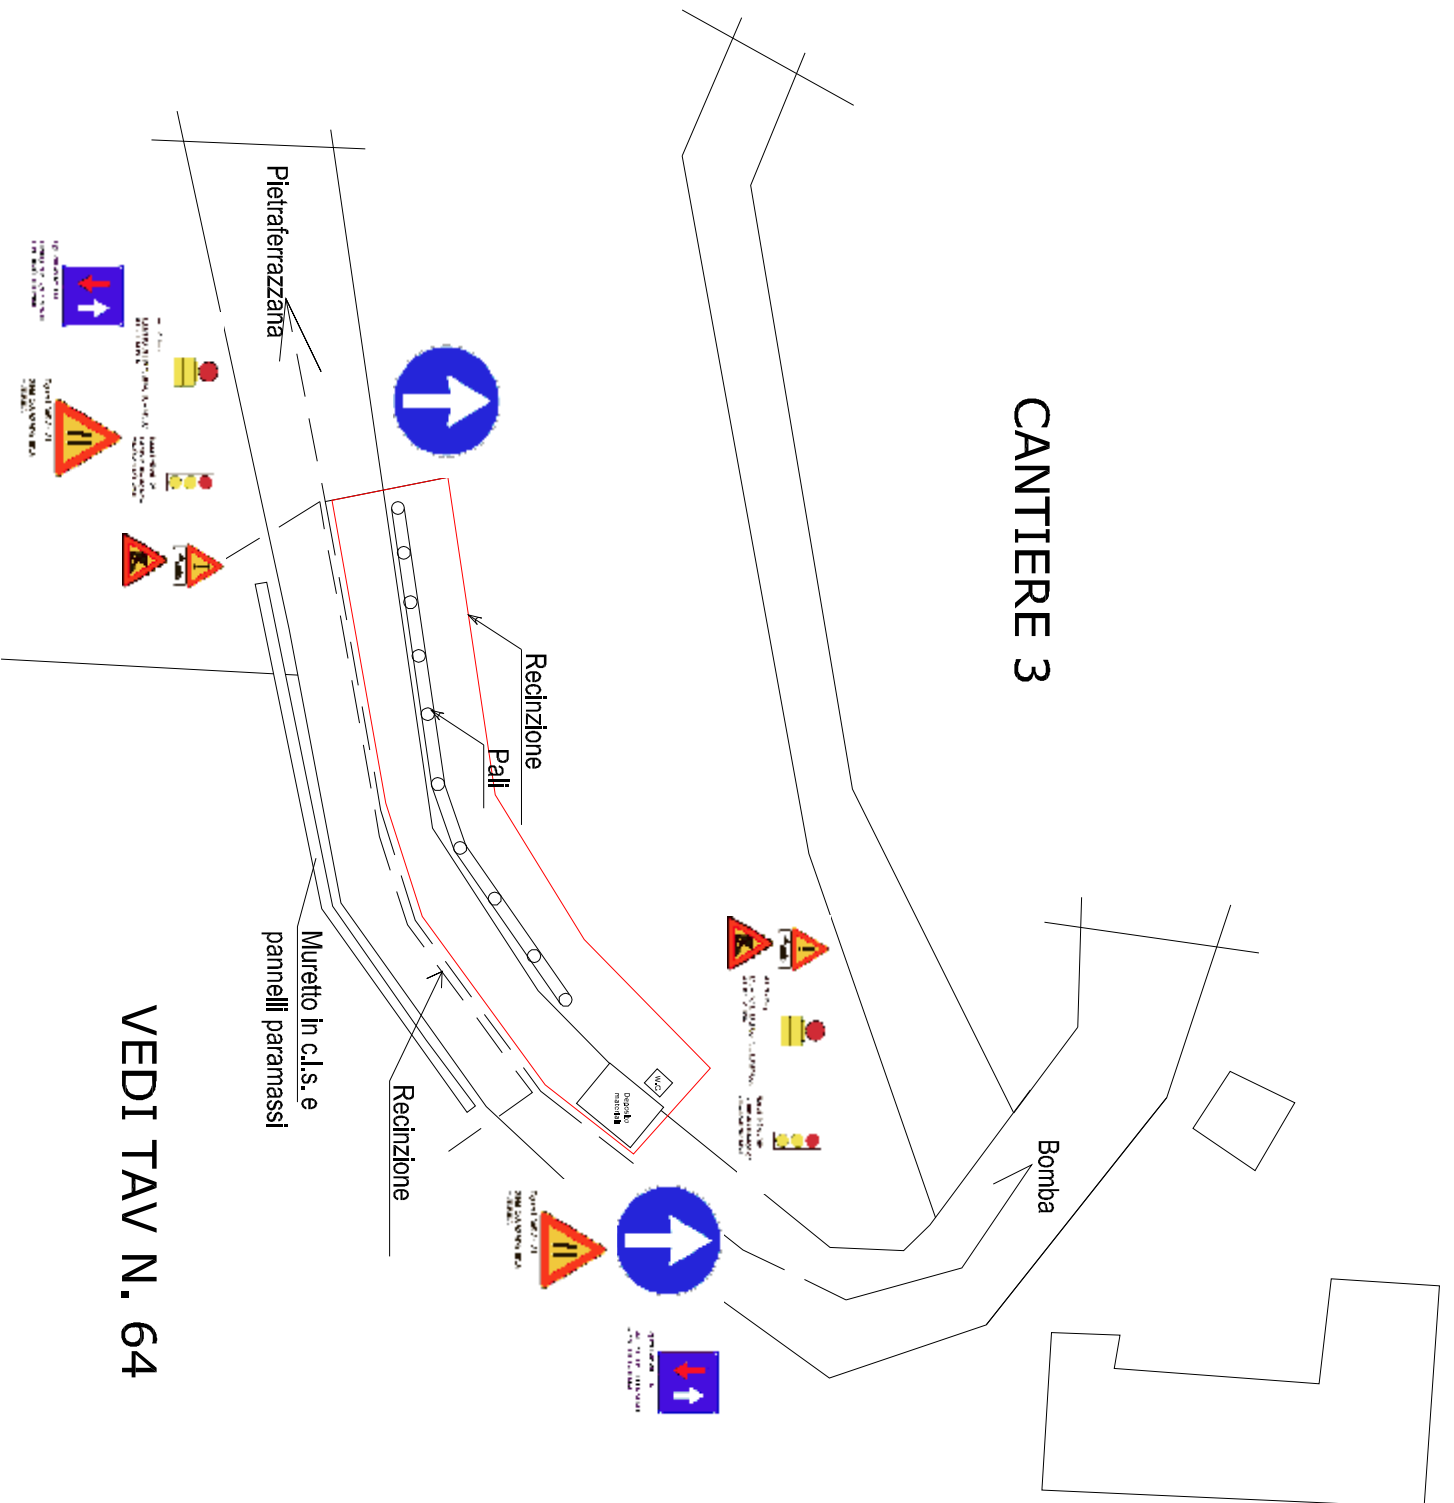

Firmato digitalmente da
GIUSEPPE DI MARINO

○ = Collegio dei Geometri di Chieti/80002430694


CANTIERE 4

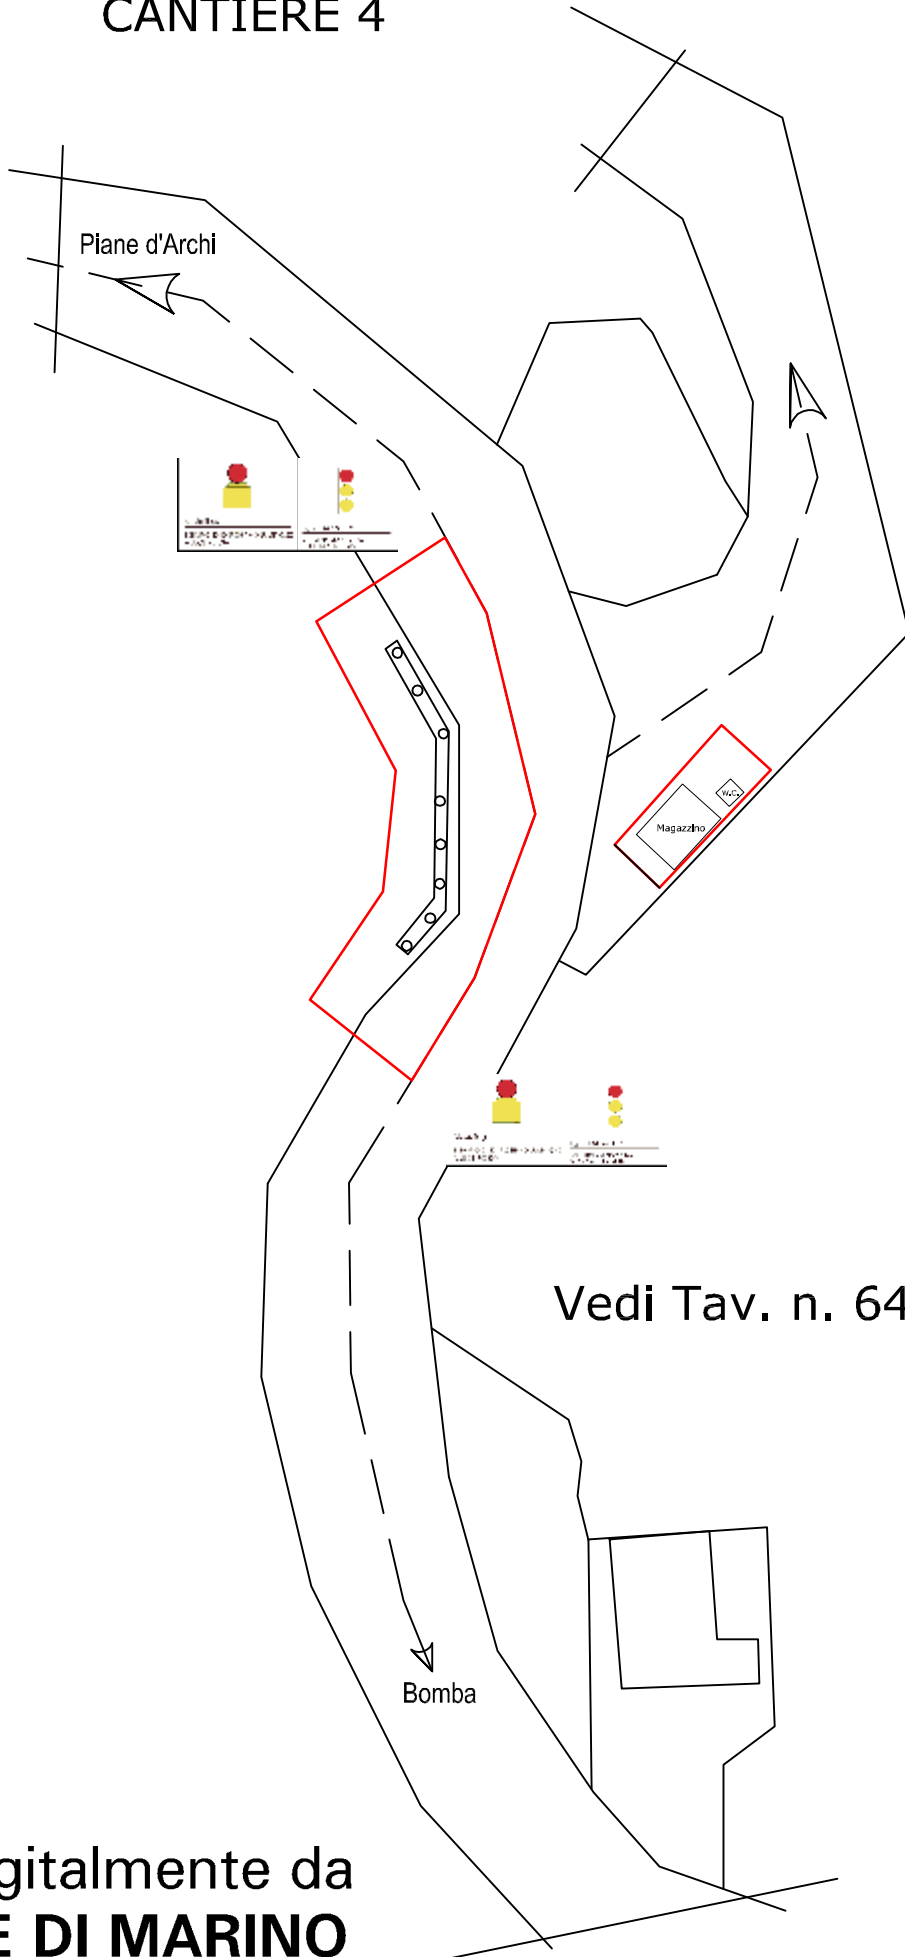

Vedi Tav. n. 64

firmato digitalmente da
GIUSEPPE DI MARINO

= Collegio dei Geometri di Chieti/80002430694
= IT

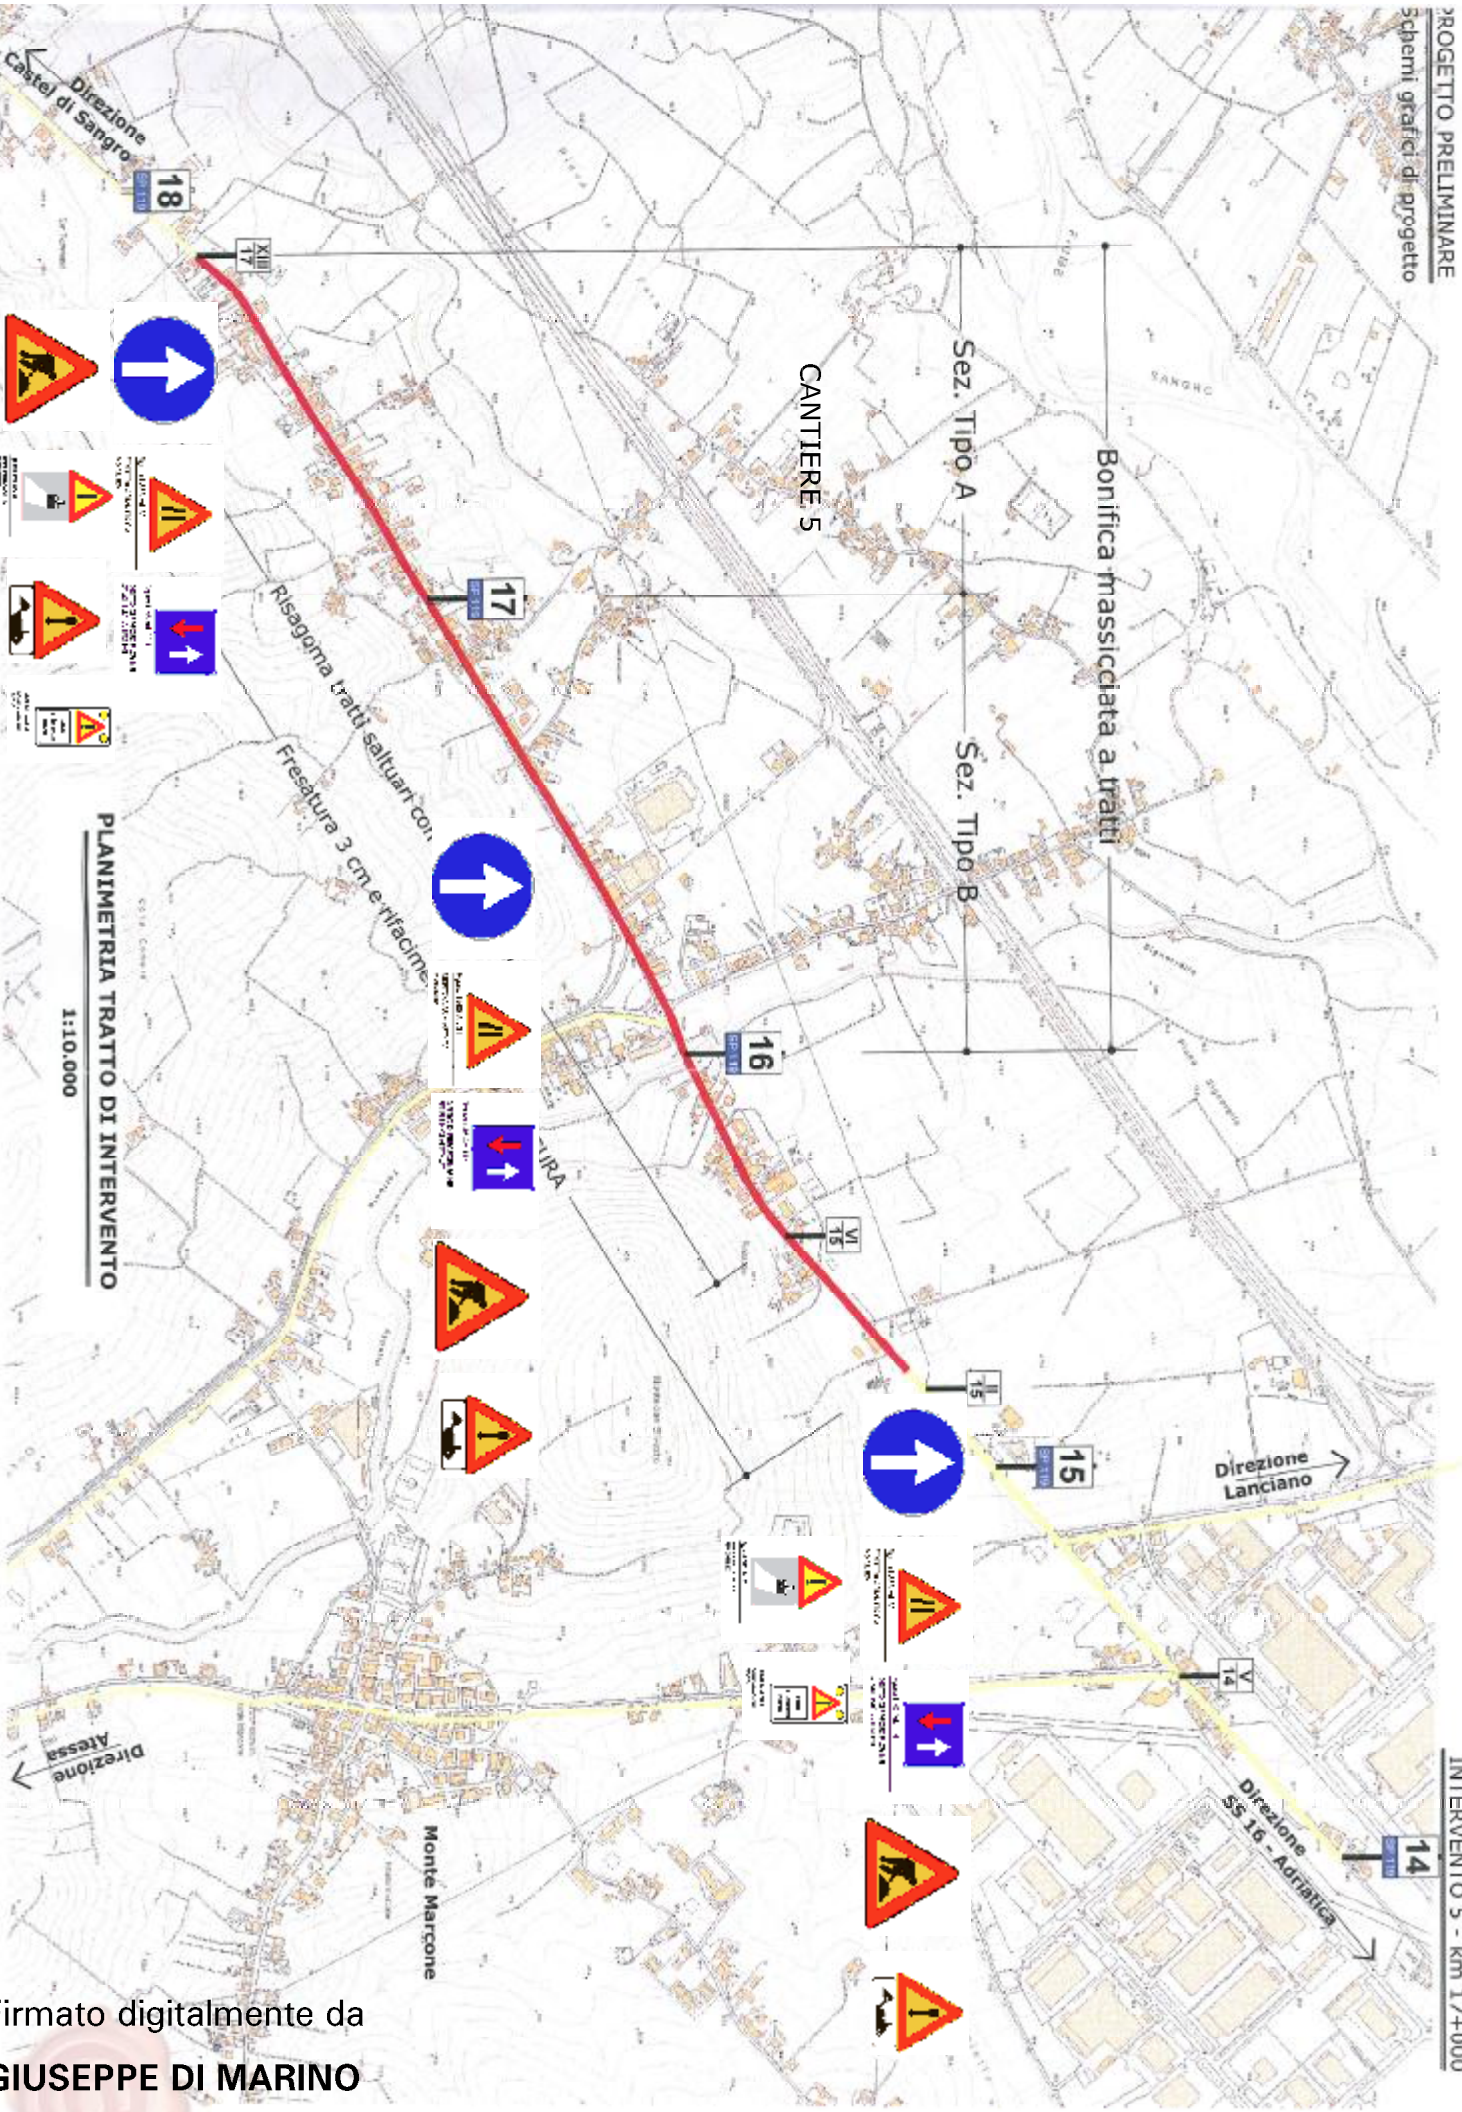

INTERVENTO 5 - km 17+000

Firmato digitalmente da
GIUSEPPE DI MARINO

O = Collegio dei Geometri di
Chieti/80002430694

TAVOLA 64

Lavori sulla carreggiata con transito a senso unico alternato

NOTA: la sezione disponibile, inferiore a 5,60 m, richiede la segnalazione di senso unico alternato

