


TERMINE TRONCO 6
 progressiva Km 36 + 840,00

INIZIO TRONCO 7
 progressiva Km 37 + 237,14

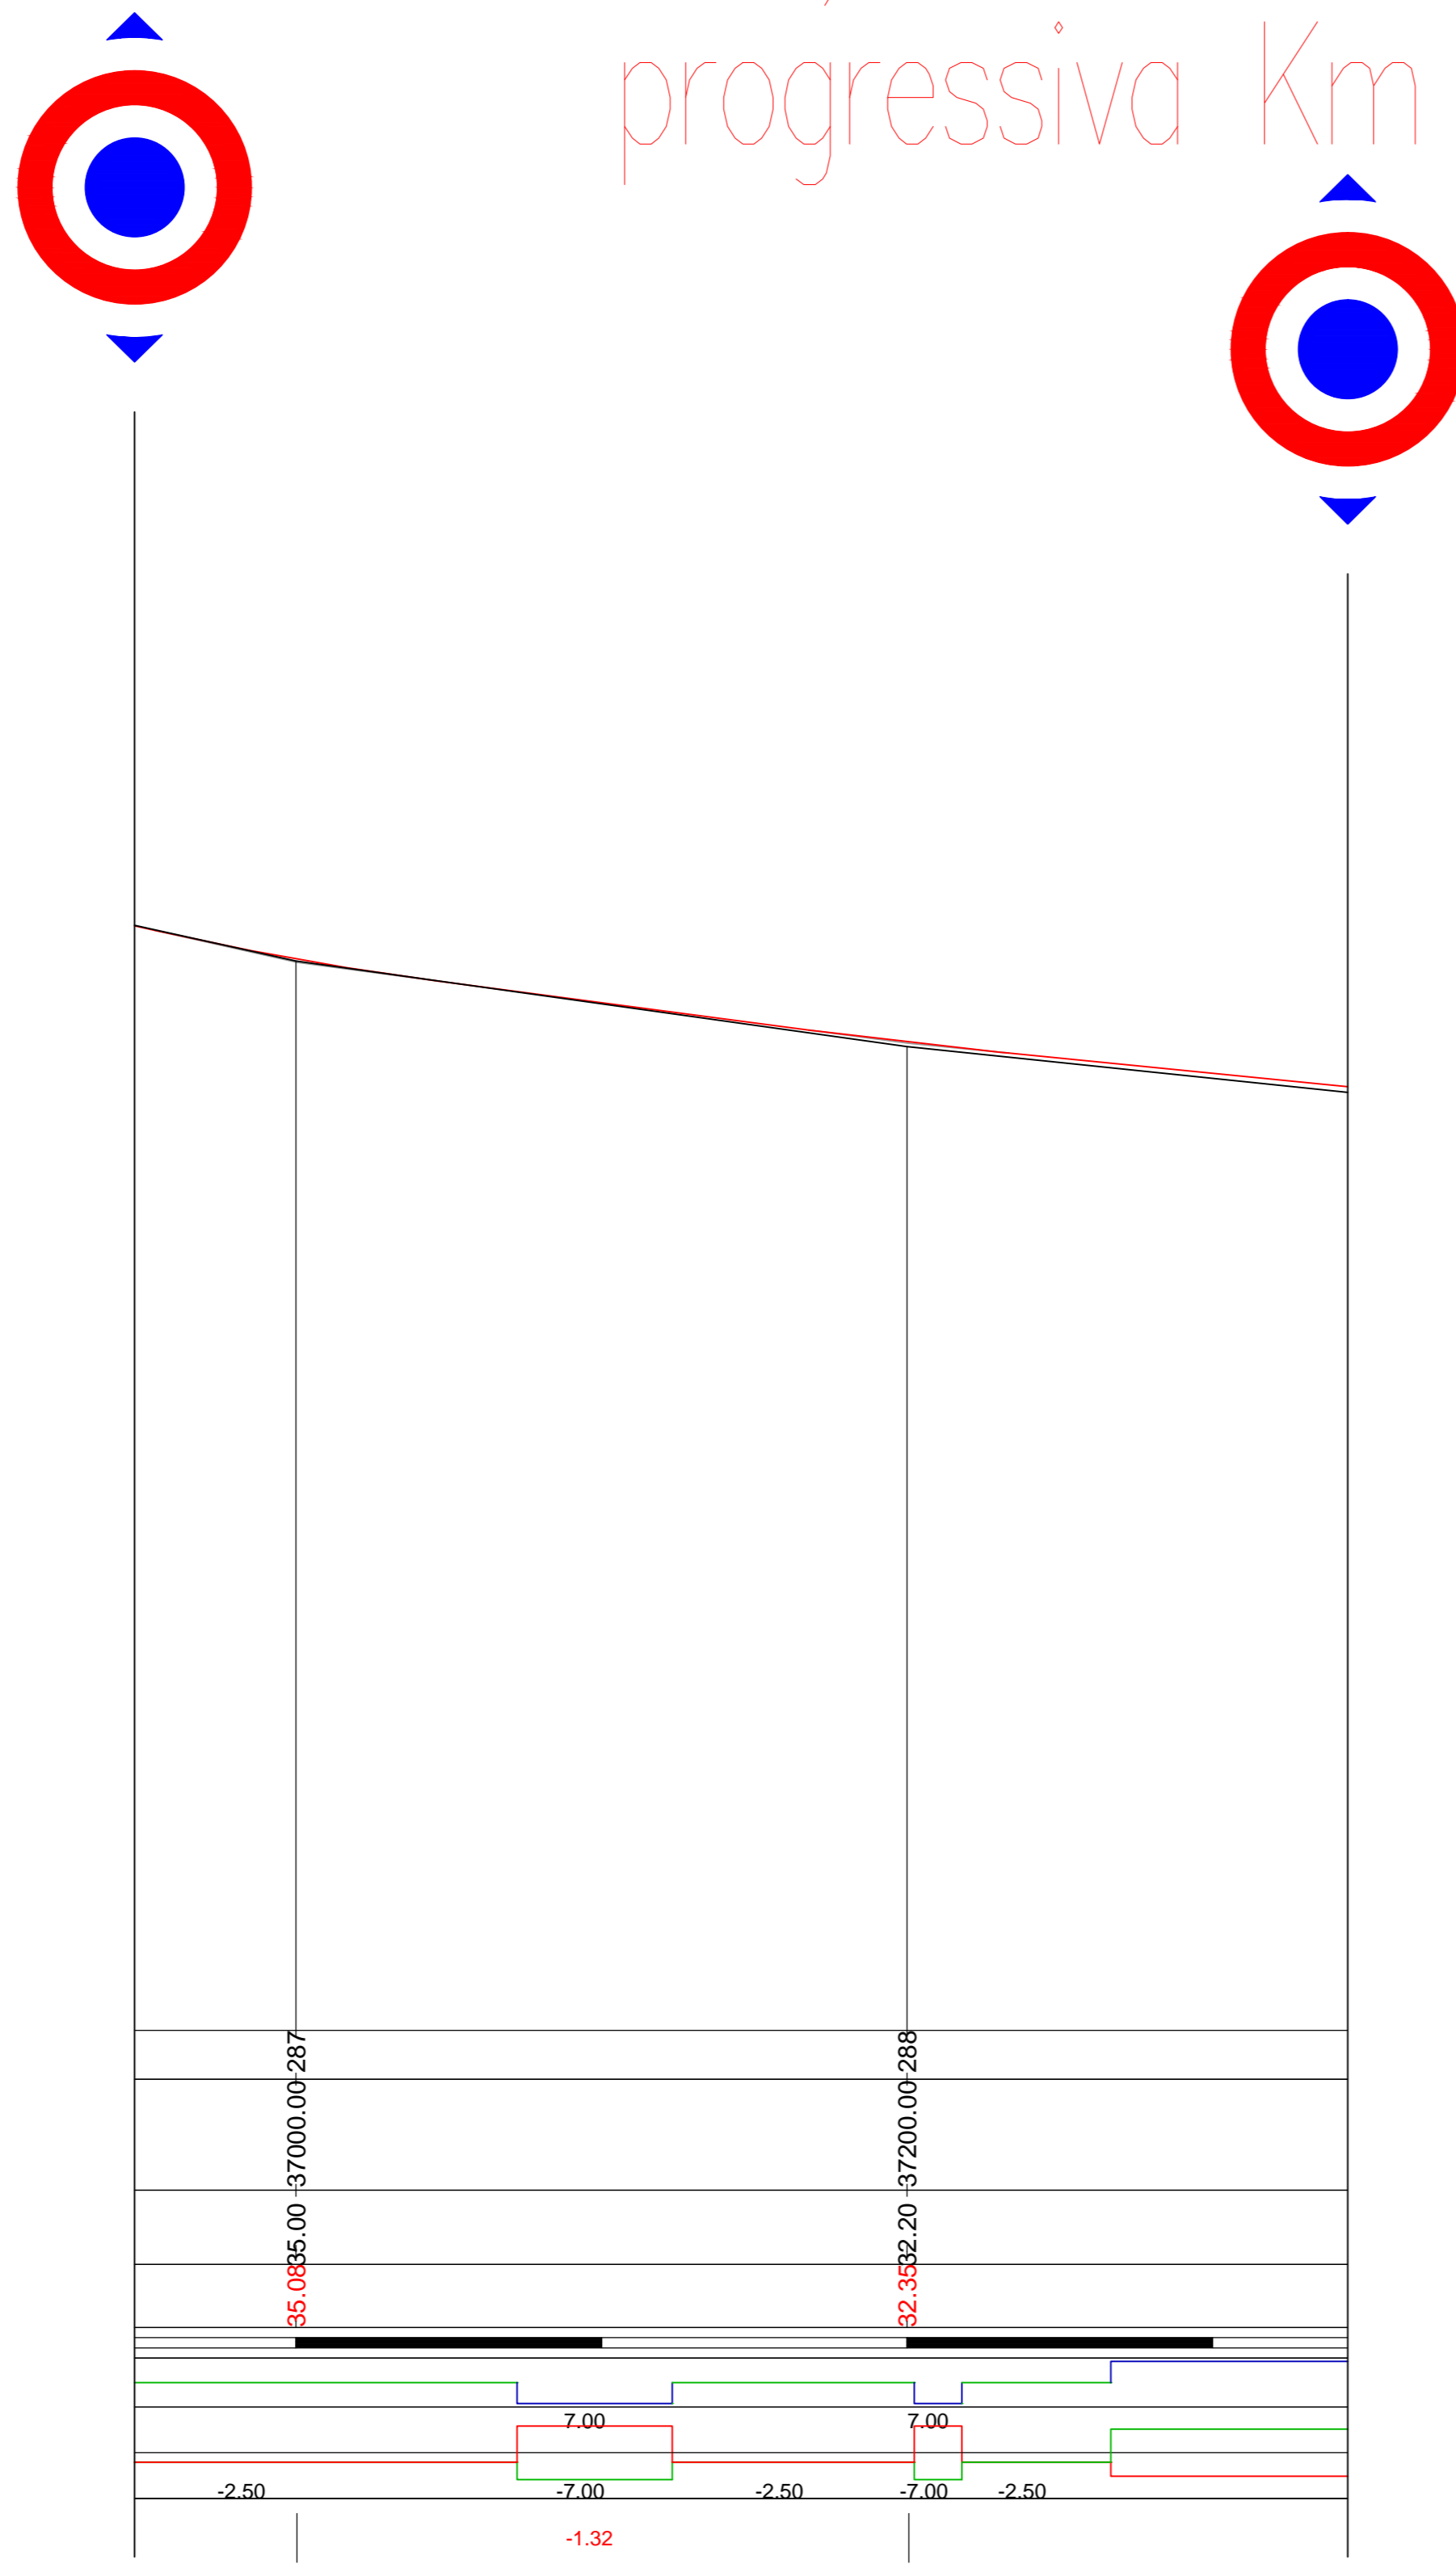

REGIONE ABRUZZO PAR FAS - FAS 2007-2013 Obiettivo Specifico IV.2 - Obiettivo Operativo IV.2.2 - Linea di Azione IV.2.2.a Bando di Gara a Procedura aperta Direttiva 2004/18/CE. Lavori per la realizzazione della via Verde della Costa dei Trabocchi del Comune di Ortona, San Vito Chietino, Rocca San Giovanni, Fossacesia, Torino di Sangro, Casalbordino, Vasto.
 CUP D91B1300049002 CIG 63262781C2

*"La macchina pareva vivere d'armonia propria,
 avere un'aria ed un'effigie di corpo d'anima"*
 Gabriele d'Annunzio



PROGETTO DEFINITIVO

COD.	DESCRIZIONE	SCALA	DATA
D.14.f	PROFILO LONGITUDINALE	1:2000 1:200	OTTOBRE 2015

PROGETTISTI INCARICATI:	IMPRESE CONCORRENTI:
Arch. BANDINI PAOLO (Mandatario) Ing. FARINA LUIGI Ing. PIETROMARTIRE LORENZO Geol. CAVALLUCCI SILVIO Ing. TUCCI ALESSANDRO-GEINA SRL Arch. BOMBA CRISTIAN Geom. D'AMBROSIO ORAZIO Arch. ZAVARELLA ANTONIO Ing. GALANO ALESSANDRO	CO.GE.PRI. SRL (Mandataria) DI PERSIO COSTRUZIONI SRL TENAGLIA SRL STRADE E AMBIENTE SRL EUROIMPIANTI SRL

Il responsabile del procedimento: Arch. Valerio A. Ursini