Provincia di Chieti

Miglioramento al tracciato planimetrico della S.P. ex S.S.84 "Frentana" in agro del Comune di Casoli (tratto Ospedale Civile - Centro Urbano)

PROGETTO ESECUTIVO

Tav. n°	Elaborato:	Scala
11/A	ESECUTIVI STRUTTURALI: Cordoli di bordo, con e senza micropali -CARPENTERIE E ARMATURE-	1.25

Committente:

Provincia di Chieti, Settore ME - Viabilità e Trasporti

Progettista e DD.LL.:


Arch. Umberto Di Renzo
Via Spaventa, 29 - 66100 Chieti
Tel./Fax 0871/271996
Cell. 340/3968547
C.F. DRNMRT71B19E243N
P.IVA 01965870692


Spazio riservato all'ufficio

DATA DI PRESENTAZIONE:_____ NOTE:_____

Cordolo-soletta Tipo A

Carpenteria e Armatura
Scala 1:25

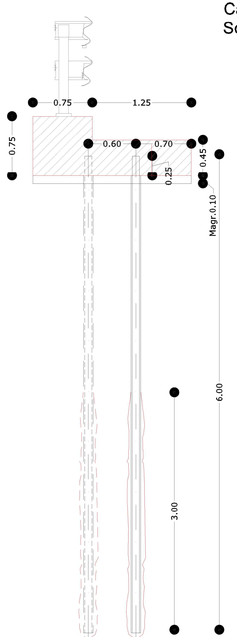

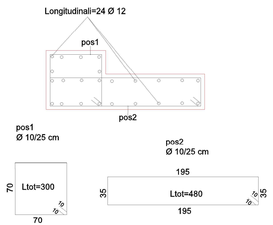


Pos1
Acciaio B450C Ø 10/25cm (7.40Kg/ml)
Pos2
Acciaio B450C Ø 10/25cm (11.85Kg/ml)
Longitudinali=24 Ø 12.....(21.31Kg/ml)

Totale .....40.56 Kg/ml

Cordolo-Soletta con micropali tipo A CLS Rck 30 Quantità 1.13 Mc/ml
Magrone h=0.10 = 0.20 mc/ml

Micropali Foro 110-120 mm - Tubo acciaio S.S. di grosso spessore "GSN" Ø 88.9 mm sp.8.0 mm - Giunto maschio /maschio con manicotto - ALTERNATI (vedi pianta) - Tubo L=6.00 di cui 3.00 forato


Pianta Schematica
Scala 1:25

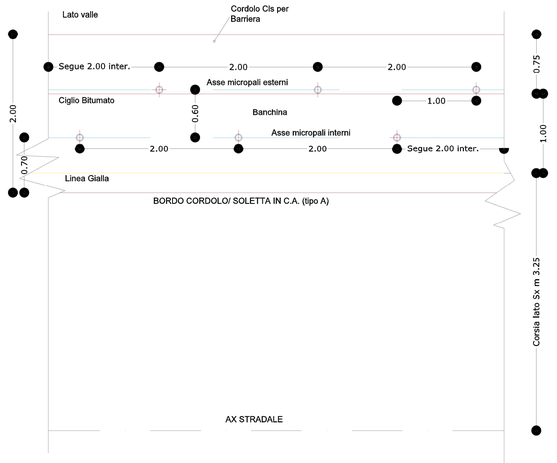


N.B.: il numero e l'interasse indicato è relativo a tipologia standard ma può essere diverso in posizionamenti particolari o come da indicazioni D.L.

Cordolo-soletta Tipo B

Sezione Schematica
Scala 1:25

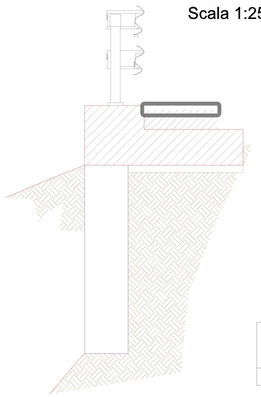

Carpenteria e Armatura
Scala 1:25

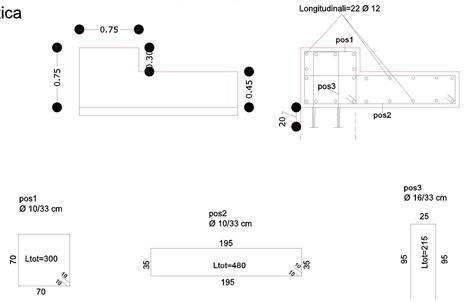


Cordolo-Soletta senza micropali tipo B CLS Rck 30 Quantità 1.13 Mc/ml
Magrone h=0.10 = 0.15 mc/ml

Pos1
Acciaio B450C Ø 10/33cm (5.55Kg/ml)
Pos2
Acciaio B450C Ø 10/33cm (8.88 Kg/ml)
Pos3
Acciaio B450C Ø 16/33cm (10.18 Kg/ml)
Longitudinali=22 Ø 12.....(19.54Kg/ml)

Totale .....44.15 Kg/ml

Cordolo-soletta Tipo D

Carpenteria e Armatura
Scala 1:25

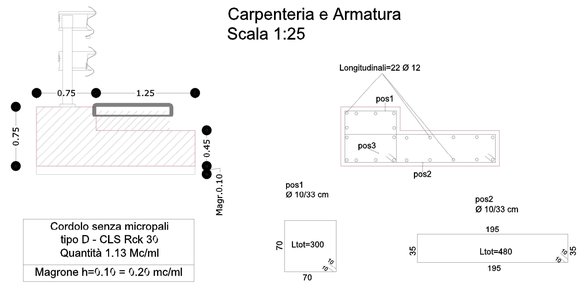

Cordolo senza micropali tipo D - CLS Rck 30 Quantità 1.13 Mc/ml
Magrone h=0.10 = 0.20 mc/ml

Pos1
Acciaio B450C Ø 10/33cm (5.55Kg/ml)
Pos2
Acciaio B450C Ø 10/33cm (8.88 Kg/ml)
Longitudinali=22 Ø 12.....(19.54Kg/ml)

Totale .....33.97 Kg/ml