

Lavori di
**MANUTENZIONE SP S. EUSANIO-CASTEL
FRENTANO E COMPLETAMENTO MARCIAPIEDI
EX S.S. 84 FRENTANA NEL COMUNE DI CASTEL
FRENTANO**

PROGETTO ESECUTIVO

tavola 12

Disegno scala 1:200

Data:





Elaborato **PARTICOLARE ROTONDA**

Il Responsabile del Procedimento **Ing. Carlo Cristini**

Il Progettista **Arch. Adele Di Campi**



- zanella
- ▬ nuove griglie raccolta AB da collegare alla rete esistente
- ▬ cubetti, ibriocompressi con graniglia quarzifera di cava tipo Porfiribloc 6/8, per pavimentazione marciapiedi e strisce pedonali/dossi rallentatori
- ▬ strisce a terra con vernice rifrangente
- ▬ punti luce a terra tipo "porfido Martin"
- ▬ Binari Ferrovia Adriatico Sanghiana
- ▬ Organi Impianto barriere a filo Ferrovia Adriatico Sanghiana
- ▬ Palo in acciaio di segnalazione di linee aeree
- ▬ Ferrovia Adriatico Sanghiana
- ▬ Predisposizione di pozzi 60x60 per Ferrovia Adriatico Sanghiana, collegati con cavdotto D=160
- ▬ Palo P.I. esistente
- ▬ Nuovo Palo P.I.

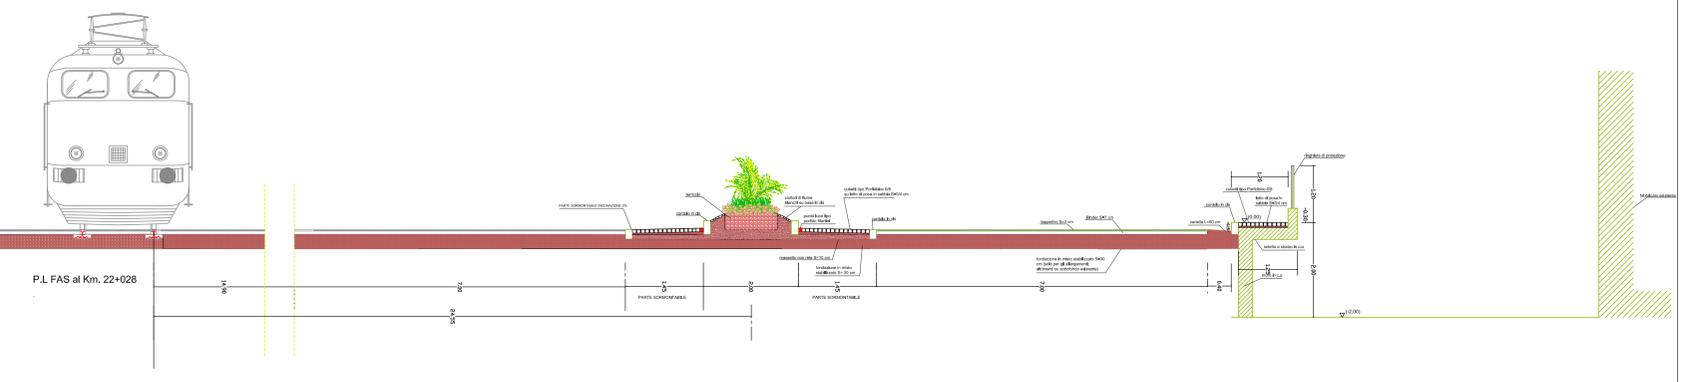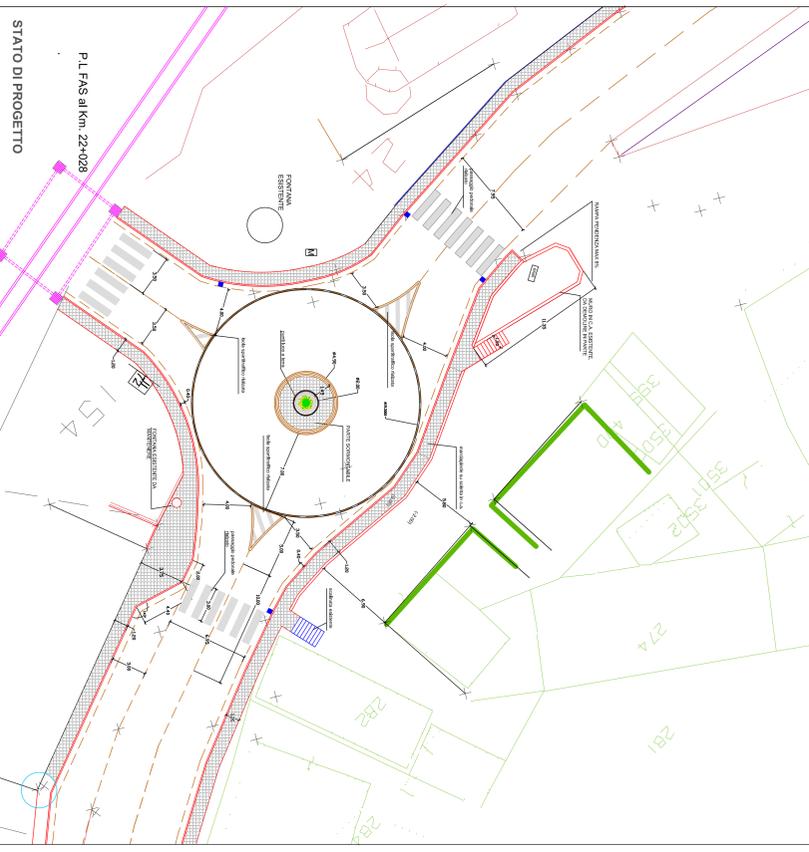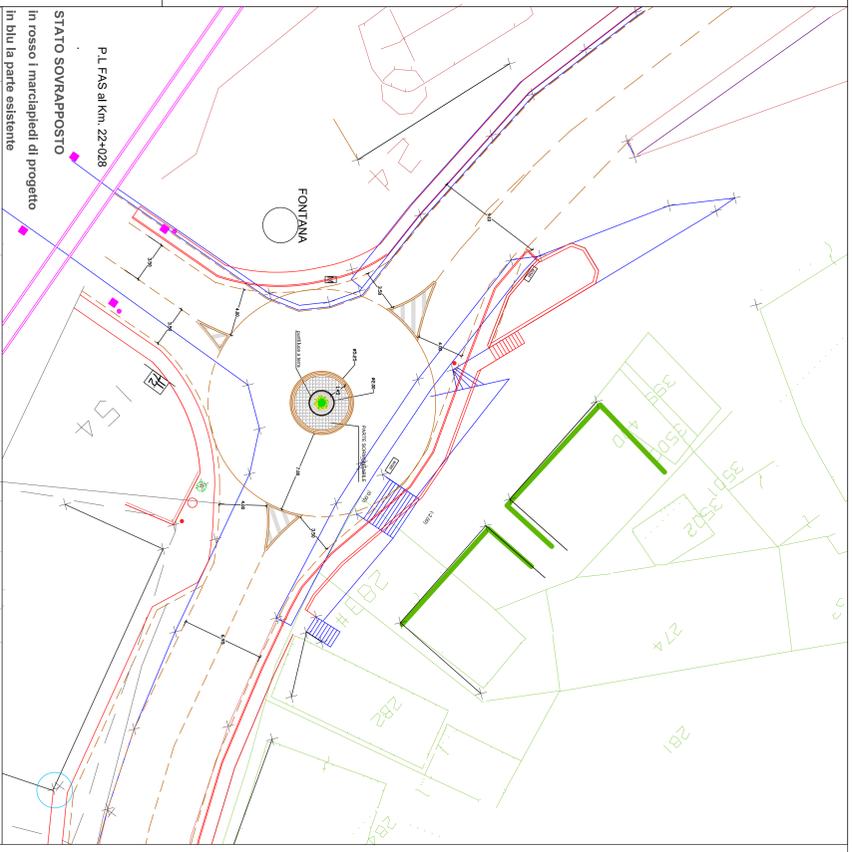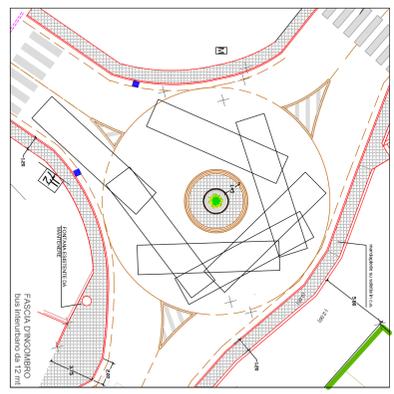

SEZIONE TRASVERSALE SU ROTATORIA
Scala 1:50

