TERMINE TRONCO 4

progressiva Km 27 + 200,00

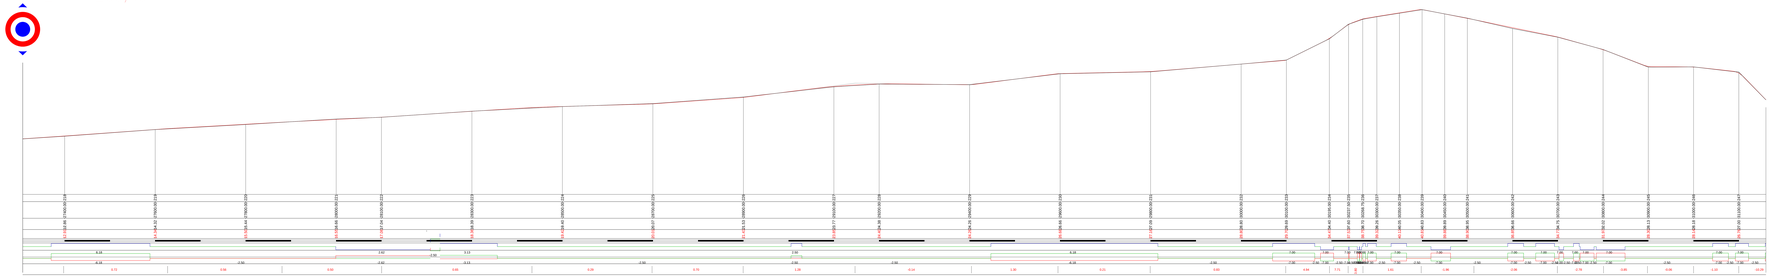

TERMINE TRONCO 5

progressiva Km 34 + 100,00

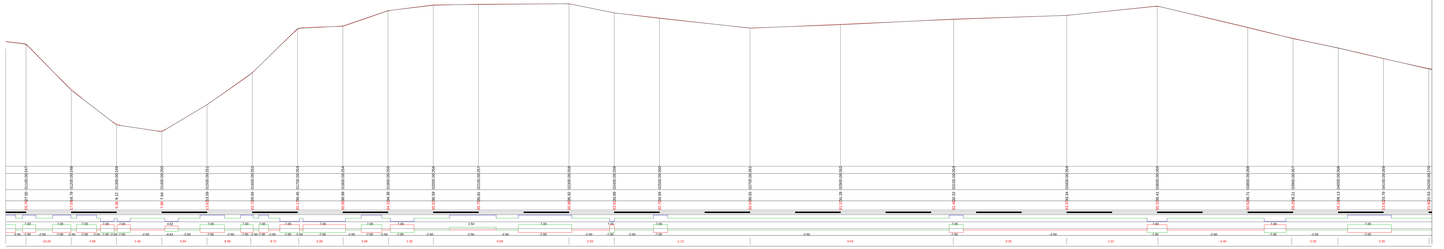

REGIONE ABRUZZO
PROVINCIA CHIETI

REGIONE ABRUZZO MIBACT

REGIONE ABRUZZO MIT-HA - HA 2007-2013 Obiettivo Specifico N.2 - Obiettivo Operativo N.2.2 - Linea di Azione N.2.2.a Bandi di Gara e Procedure aperte Direttiva 2004/18/CE. Lavori per la realizzazione della via Verde della Costa dei Trabocchi del Comune di Ortona, San Vito Chietino, Rocca San Giovanni,Fossacesia, Torino di Sangro, Casalbordino - CUP: F99H13000440007 - CIG: 6302278CC2

"La macchina poteva vivere d'armonia propria, avere un'aria ed un'effigie di corpo d'anima".
Gabriele d'Annunzio

PROGETTO DEFINITIVO

TAV.	DENOMINAZIONE	SCALA	DATA
D.14.4	PROFILO LONGITUDINALE	1:2000 1:200	OTTOBRE 2015

PROGETTISTI INCARICATI:

Arch. BANDINI PAOLO (Mandatario)
Ing. FARINA LUIGI
Ing. PIETROMARTIRE LORENZO
Geol. CAVALLUCCI SILVIO
Ing. TUCCI ALESSANDRO GIUNA SRL
Arch. PAOLINI ROBERTO
Geom. D'AMBROSIO ORAZIO
Arch. ZAVARELLA ANTONIO
Ing. GALANO ALESSANDRO

IMPRESE CONCORRENTI:

CO.GE.PRI. SRL (Mandataria)
LI PELIGI COSTRUZIONI SRL
TENAGLIA SRL
STRADE E AMBIENTE SRL
EUROIMPIANTI SRL

Il responsabile del procedimento: Arch. Valerio A. Ursini