PLANIMETRIA SCAVI E DEMOLIZIONI
scala 1:200

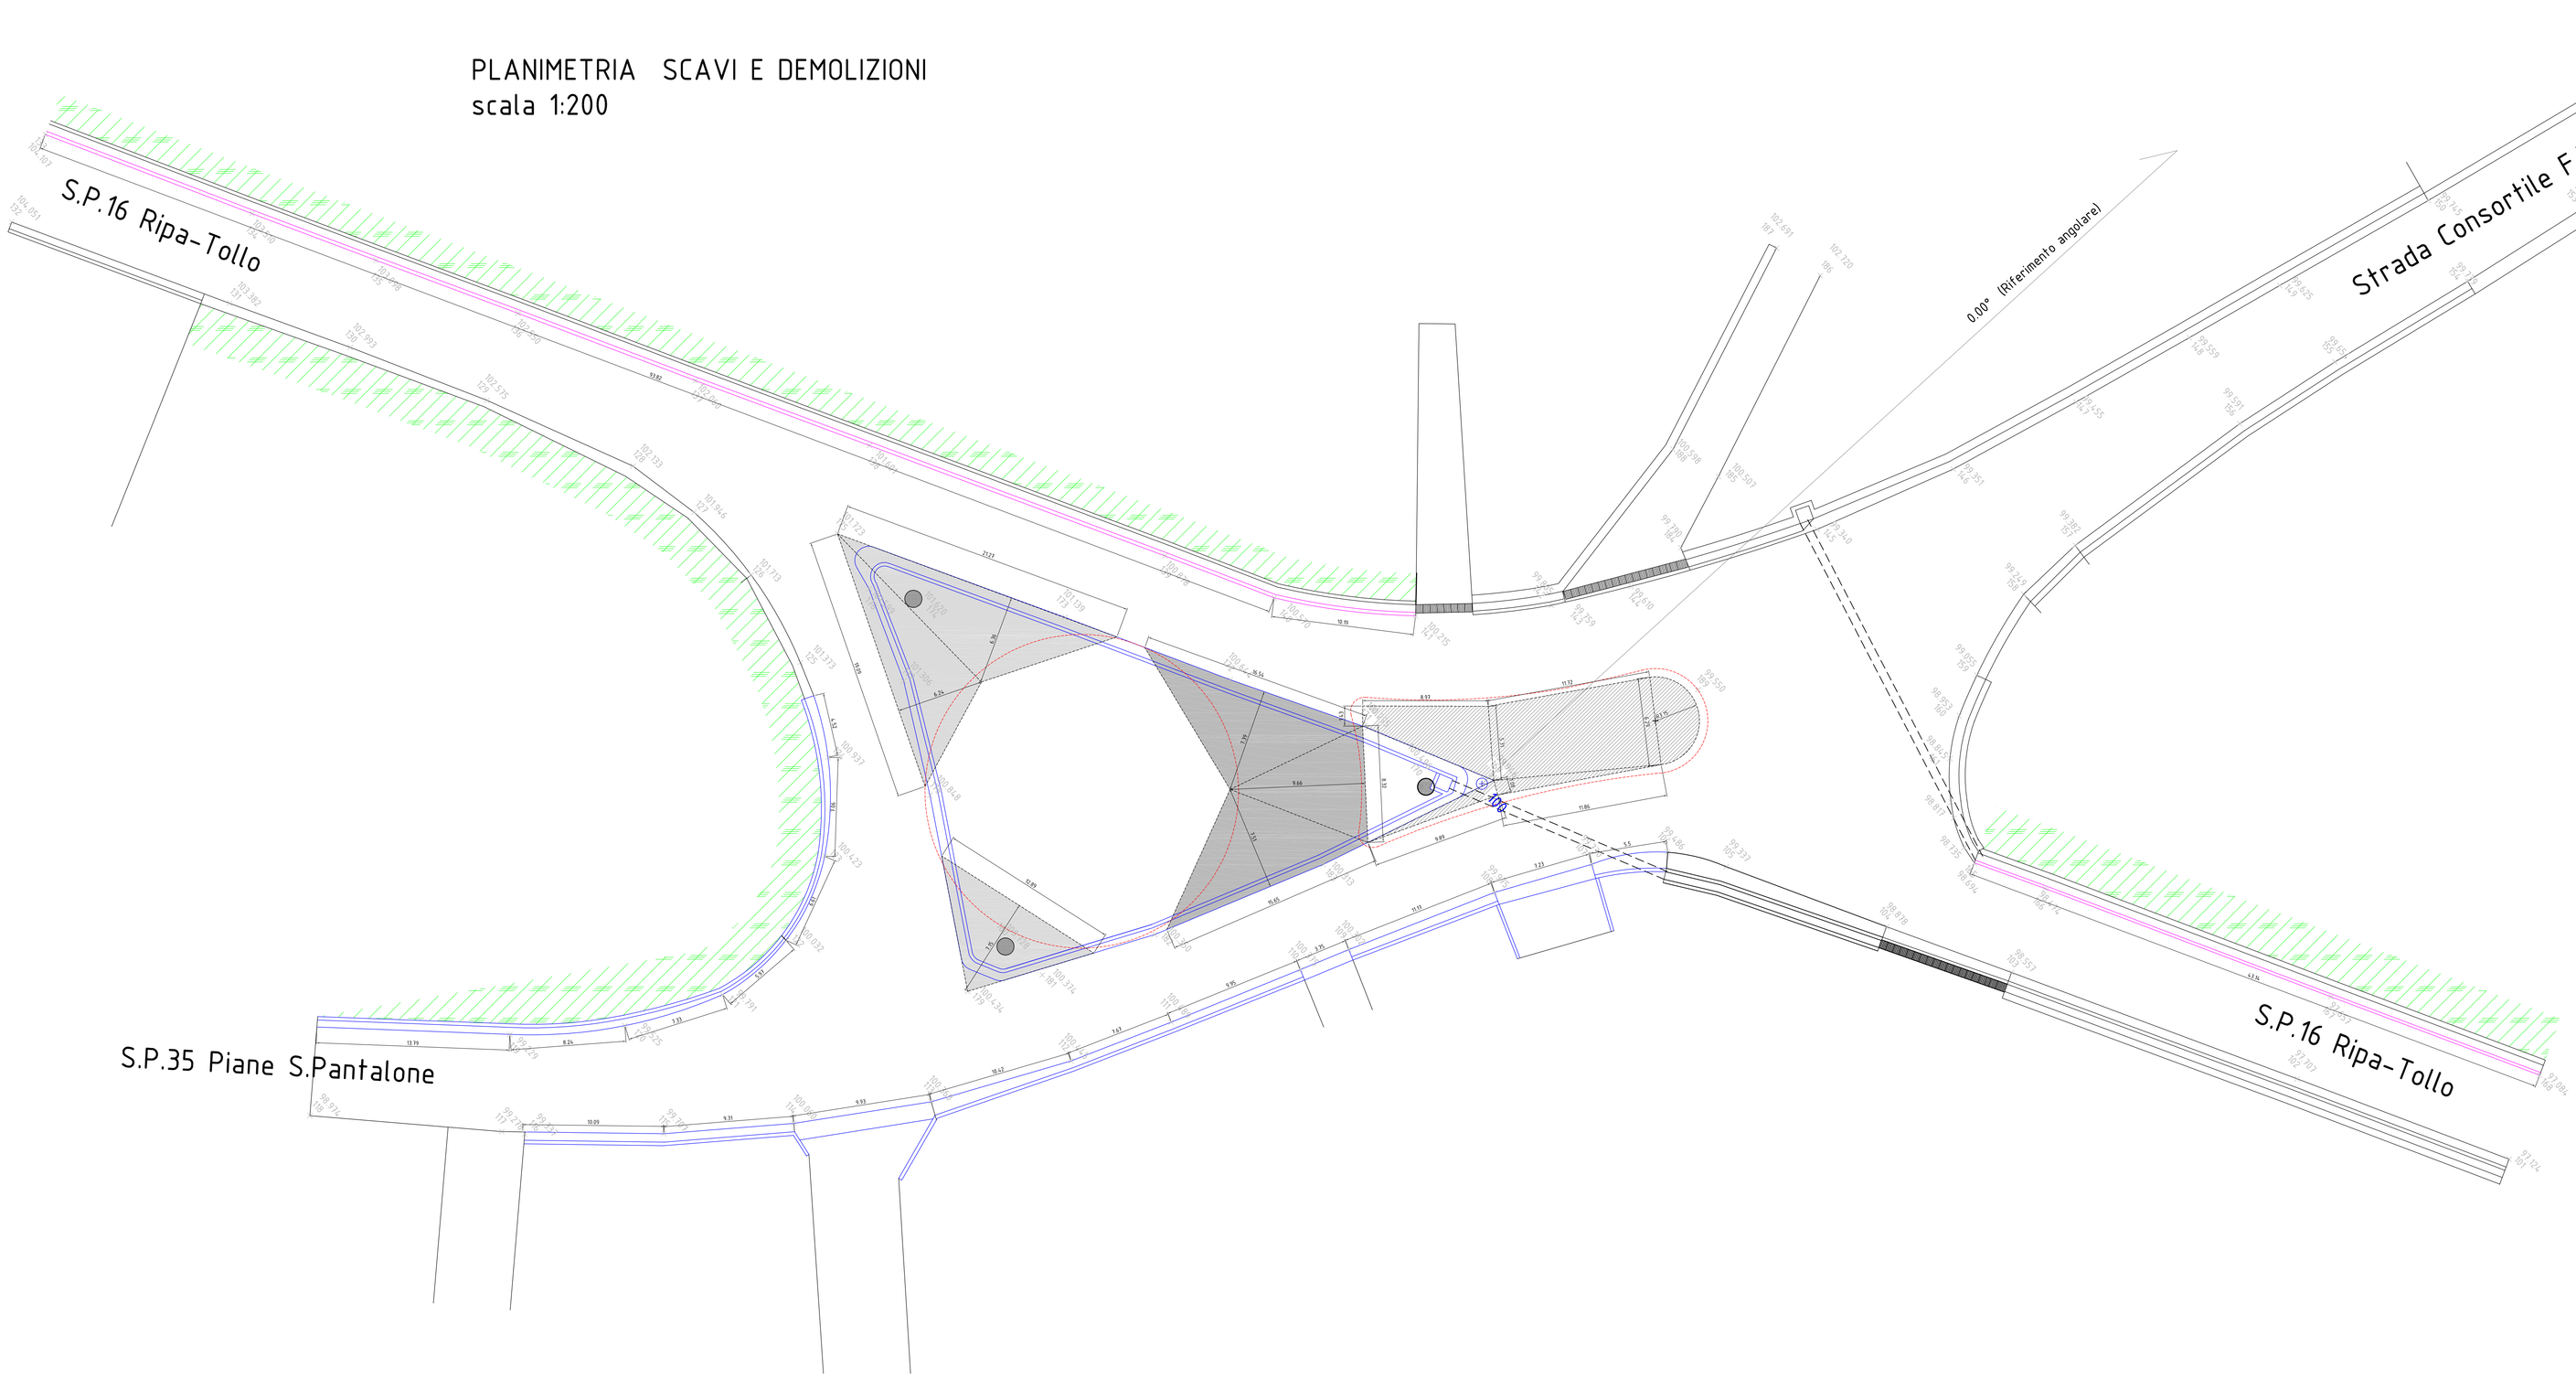

Legenda

- Demolizione cordolo + zanella
- Demolizione cordolo
- Realizzazione nuovo pacchetto stradale
- Demolizione pavimentazione stradale
- Pali illuminazione da rimuovere

Provincia di CHIETI

PROVINCIA DI CHIETI

SETTORE 6

Pianificazione, Progettazione e Manutenzione Stradale
Concessioni - Espropri

LAVORI DI SISTEMAZIONE INTERSEZIONE A RASO FRA LA STRADA CONSORTILE F.V. DENTALO E LE SS.PP. 16 E 35 IN AGRO DI MIGLIANICO

PROGETTO ESECUTIVO

ALLEGATO 7	Scala	Progettazione e Direzione Lavori Dott. Ing. Valerio Baldassarre C.da Piane, 39/A - Francavilla al Mare V.le B.Croce,466-Chieti-0871551873-3479259292
PLANIMETRIA SCAVI E DEMOLIZIONI	1:200	Responsabile del procedimento-Dirigente del Settore Dott. Ing. Carlo CRISTINI
Data Emissione: Luglio 2011		Disegnatore:

REVISIONI

Data	Descrizione