




SEZIONE TIPOLOGICA 1 - PONTE IN MURATURA - STATO DI FATTO Scala 1:50

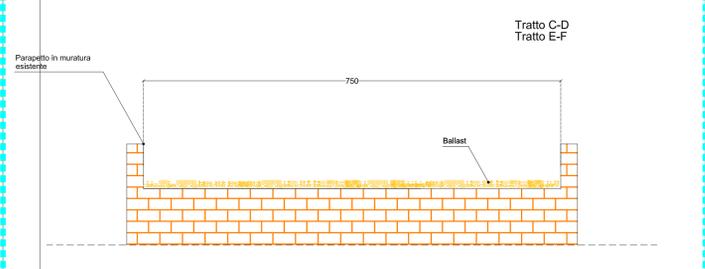


SEZIONE TIPOLOGICA 1 - PONTE IN MURATURA - STATO DI PROGETTO Scala 1:50

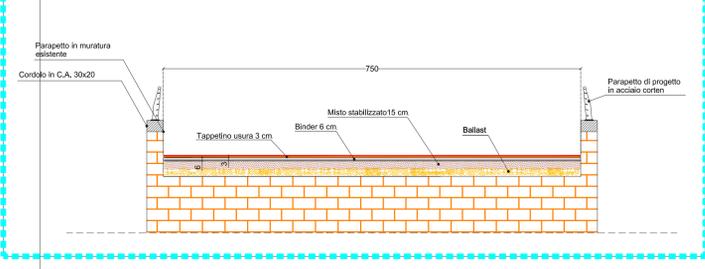


SEZIONE TIPOLOGICA 2 - PONTE IN CEMENTO ARMATO - STATO DI FATTO Scala 1:50

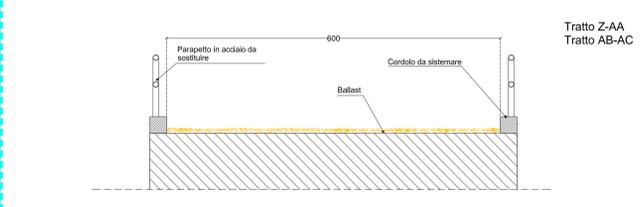



SEZIONE TIPOLOGICA 2 - PONTE IN CEMENTO ARMATO - STATO DI PROGETTO Scala 1:50

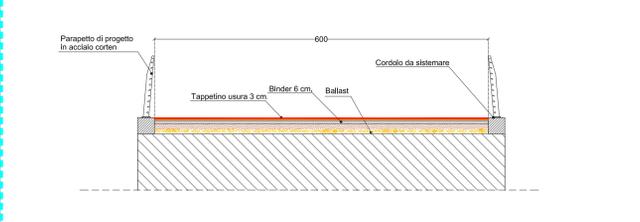


SEZIONE TIPOLOGICA GALLERIE IN MURATURA - STATO DI FATTO Scala 1:50

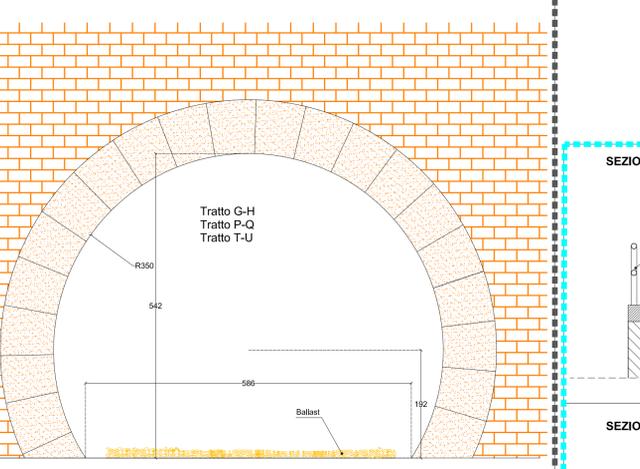


SEZIONE PISTA CICLABILE - STATO DI PROGETTO Scala 1:50

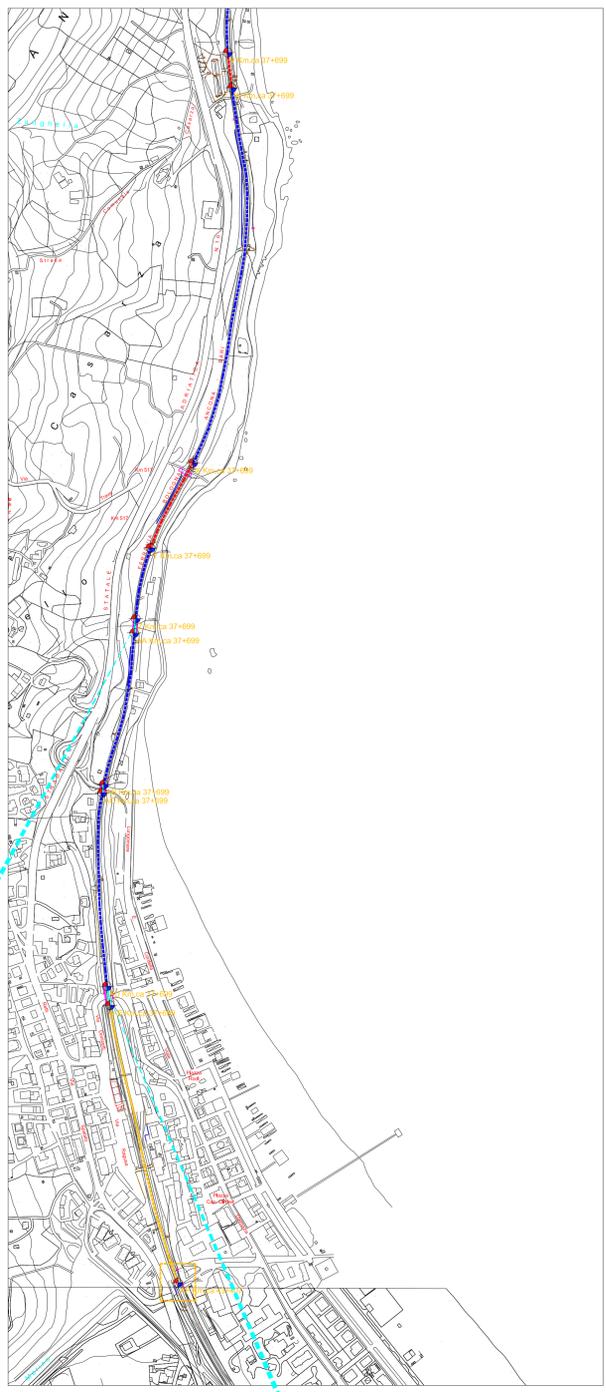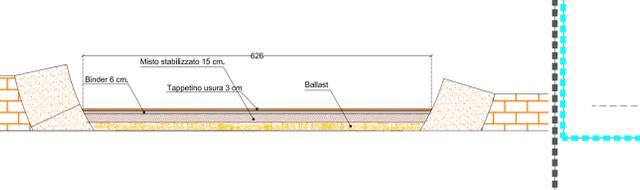

SEZIONE TIPOLOGICA 2 - PONTE IN CEMENTO ARMATO - STATO DI FATTO Scala 1:50

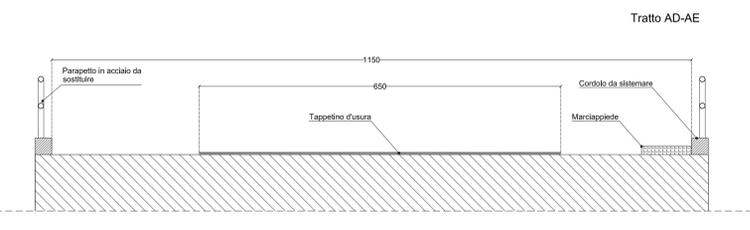

SEZIONE TIPOLOGICA 2 - PONTE IN CEMENTO ARMATO - STATO DI PROGETTO Scala 1:50

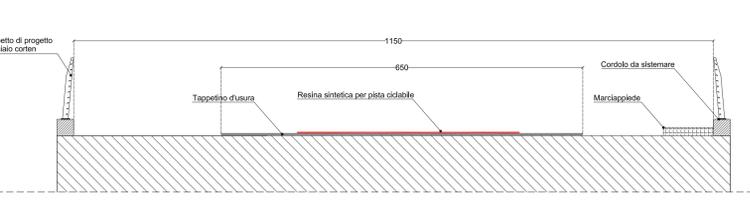

REGIONE ABRUZZO PAR FAS - FAS 2007-2013 Obiettivo Specifico IV.2 - Obiettivo Operativo IV.2.2 - Linea di Azione IV.2.2.a Bando di Gara a Procedura aperta Direttiva 2004/18/CE. Lavori per la realizzazione della via Verde della Costa dei Trabocchi del Comune di Ortona, San Vito Chietino, Rocca San Giovanni, Fossacesia, Torino di Sangro, Casalbordino, Vasto.  
CUP D91B1300049002 CIG 63262781C2

*"La macchina pareva vivere d'armonia propria, avere un'aria ed un'effigie di corpo d'anima"*  
Gabriele d'Annunzio



**PROGETTO DEFINITIVO**

COD.	DESCRIZIONE	SCALA	DATA
D12.e	PLANIMETRIA D'INSIEME CON INDIVIDUAZIONE DELLE SEZIONI TIPOLOGICHE DELLE OPERE D'ARTE - TRONCO VII	1:5000 /100	OTTOBRE 2015

PROGETTISTI INCARICATI:  
Arch. BANDINI PAOLO (Mandatario)  
Ing. FARINA LUIGI  
Ing. PIETROMARTIRE LORENZO  
Geol. CAVALLUCCI SILVIO  
Ing. TUCCI ALESSANDRO-GEINA SRL  
Arch. BOMBA CRISTIAN  
Geom. D'AMBROSIO ORAZIO  
Arch. ZAVARELLA ANTONIO  
Ing. GALANO GALANO

IMPRESE CONCORRENTI:  
CO.GE.PRI. SRL (Mandatario)  
DI PERSIO COSTRUZIONI SRL  
TENAGLIA SRL  
STRADE E AMBIENTE SRL  
EUROIMPIANTI SRL