PROVINCIA DI CHIETI

C.F. 80000130692

Ordinanza n. 286 Chieti, lì 14 NOV. 2013

OGGETTO : Ordinanza di chiusura temporanea al traffico veicolare dell'innesto della S.C. "Via Provinciale" per Villa Romagnoli lungo la S.P. n. 217 "ex SS 524 Lanciano – Fossacesia" al km 2+530 e dell'innesto della S.P. n. 93 "Traversa di Rocca San Giovanni" lungo la medesima S.P. n. 217 a km 2+610 a partire dal 18.11.2013.

IL DIRIGENTE DEL SETTORE

PREMESSO che la S.P. n. 217 "ex SS 524 Lanciano – Fossacesia" dal km 2+400 al km 3+800, è interessata dai lavori di "Adeguamento e messa in sicurezza della ex SS 524 Lanciano – Fossacesia con sistemazione intersezione a raso nell'abitato di Mozzagrogna" che prevedono la sistemazione di n.2 intersezioni a raso mediante rotatoria (rotatoria Est e rotatoria Ovest);

CONSIDERATO che l'esecuzione in sicurezza delle lavorazioni relative alla rotatoria Ovest, da parte dell'Impresa Appaltatrice, comporterà la chiusura temporanea al traffico veicolare degli innesti della S.C. "Via Provinciale" per Villa Romagnoli e della S.P. n. 93 "Traversa di Rocca San Giovanni" lungo la S.P. n.217 "ex SS 524 Lanciano – Fossacesia" rispettivamente siti al km 2+530 ed al km 2+610;

CONSIDERATO che le attività di cantiere dovranno procedere secondo lo schema grafico redatto d'Impresa Appaltatrice dei lavori ed approvato dal Coordinatore per la Sicurezza in Fase di Esecuzione;

CONSIDERATO che a causa della presenza del cantiere risulta opportuno, per tutelare la sicurezza del traffico e degli addetti ai lavori, limitare la velocità secondo lo schema di cui agli elaborati grafici in atti;

VISTO l'articolo 5 comma 3 e l'articolo 6 commi 4 e 5 del D.L.vo 30.04.92 n.285 e successive modifiche ed integrazioni, sulla disciplina della circolazione stradale ed il relativo Regolamento di esecuzione;

VISTI gli articoli dal 30 al 42 del Regolamento di attuazione ed esecuzione del C.d.S.;

VISTO il D.M. 10.07.2002 relativo alla segnaletica di cantiere;

OPERE PUBBLICHE - GRANDI OPERE - SICUREZZA STRADALE

Settore 6 – Opere pubbliche, Grandi opere, sicurezza stradale
Dirigente:Ing. Carlo CRISTINI
P.O.: Ing. Paola CAMPITELLI
Istruttore Tecnico Direttivo : Geom. Domenico DI CIANO

Corso Marrucino, 97 - 66100 CHIETI
Tel. 0871.408.3213 - Fax 0871.404672
www.provincia.chieti.it
p.campitelli@provincia.chieti.it

PROVINCIA DI CHIETI

ORDINA

a decorrere dal 18.11.2013, fino alla emissione di nuova ordinanza di revoca della presente, la chiusura temporanea al traffico veicolare dell'innesto della S.C. "Via Provinciale" per Villa Romagnoli lungo la S.P. n. 217 "ex SS 524 Lanciano – Fossacesia" al km 2+530 e dell'innesto della S.P. n. 93 "Traversa di Rocca San Giovanni" lungo la medesima S.P. n. 217 a km 2+610 con deviazione su percorso alternativo indicato negli elaborati grafici in atti.

L'Impresa esecutrice dei lavori di che trattasi unitamente al Direttore dei Lavori e Coordinatore per la Sicurezza in fase di Esecuzione, dovranno vigilare sul cantiere per tutta la durata dei lavori e resteranno gli unici e soli responsabili verso terzi per eventuali danni a persone o cose inerenti il traffico.

Il divieto di cui sopra verrà portato a conoscenza degli utenti mediante l'apposizione e la manutenzione, per l'intero periodo, dei relativi cartelli indicatori in conformità a quanto previsto in merito dal vigente Codice della Strada e relativo Disciplinare Tecnico, a cura e responsabilità dell'Impresa esecutrice e del Direttore dei Lavori.

Avverso il presente provvedimento è ammesso ricorso gerarchico al Ministero dei LL.PP. ai sensi dell'art.37c.3 del C.d.S. e con le procedure di cui all'art.74 del Regolamento di Attuazione del C.d.S..

Il Sindaco dei Comuni interessati e gli organi di Polizia sono incaricati, ciascuno per la parte di competenza, dell'esecuzione ed osservanza della presente ordinanza.

Gli elaborati grafici sono pubblicati e posso essere scaricati dal sito istituzionale della Provincia di Chieti al seguente link "www.provincia.chieti.it/flex/cm/pages/ServeBLOB.php/L/IT/IDPagina/2668" in aderenza a quanto stabilito dal D.Lgs. n.82 del 2005.

IL DIRIGENTE DEL SETTORE
(Dott. Ing. Carlo CRISTINI)

OPERE PUBBLICHE - GRANDI OPERE - SICUREZZA STRADALE

Settore 6 – Opere pubbliche, Grandi opere, sicurezza stradale
Dirigente:Ing. Carlo CRISTINI
P.O.: Ing. Paola CAMPITELLI
Istruttore Tecnico Direttivo : Geom. Domenico DI CIANO

Corso Marrucino, 97 - 66100 CHIETI
Tel. 0871.408.3213 - Fax 0871.404672
www.provincia.chieti.it
p.campitelli@provincia.chieti.it

PROVINCIA DI CHIETI

SETTORE "6"

PROGETTO ESECUTIVO

LAVORI DI ADEGUAMENTO E MESSA IN SICUREZZA ex SS84
LANCIANO FOSSACESIA COMPRENSIVO SISTEMAZIONE INTERSEZIONI
A RASO NELL'ABITATO DI MOZZAGROGNA

PLANIMETRIA STRADE CHIUSE AL TRANSITO E VIABILITA' ALTERNATIVA

Ing. Junior LUCIANI MARIO
ALBO INGEGNERI PROV. DI CHIETI
SETTORE CIVILE E AMBIENTALE

LUCIANI COSTRUZIONI srl


STRADA INTERROTTA
ROCCA SAN GIOVANNI
VILLA ROMAGNOLI
M. 500
STRADA
INTERROTTA
M. 150
AREE DI CANTIERE
DEVIAZIONE
ROCCA SAN GIOVANNI
DEVIAZIONE
LANCIANO
DEVIAZIONE
VILLA ROMAGNOLI
DEVIAZIONE
LANCIANO
DEVIAZIONE
LANCIANO
VILLA ROMAGNOLI
M. 150
Borgata Perilli
Via Provinciale della Ro
Iconic
SS524
DEVIAZIONE
VILLA ROMAGNOLI
DEVIAZIONE
FOSSACESIA
DEVIAZIONE
LANCIANO
Saludro Perilli
S.s. 524
DEVIAZIONE
VILLA ROMAGNOLI
DEVIAZIONE
VILLA ROMAGNOLI
DEVIAZIONE
ROCCA SAN GIOVANNI
Via Nazionale per Lan
DEVIAZIONE
ROCCA SAN GIOVANNI
Via Principale
DEVIAZIONE
FOSSACESIA
DEVIAZIONE
LANCIANO
Contrada Colle Pizzuto
Via Provinciale
Viale Dalmazia
Via Brasile
© 2013 Google
Image © 2013 European Space Imaging
Villa Romagnoli
2003
Google earth
Data di acquisizione delle immagini: 4/29/2007 Lat 42.215570° Lon 14.428280° elev 258 m alt 1.88 km

PROVINCIA DI CHIETI

SETTORE "6"

PROGETTO ESECUTIVO

LAVORI DI ADEGUAMENTO E MESSA IN SICUREZZA ex SS84
LANCIANO FOSSACESIA COMPRENSIVO SISTEMAZIONE INTERSEZIONI
A RASO NELL'ABITATO DI MOZZAGROGNA


PLANIMETRIA CANTIERIZZAZIONE ROTATORIA OVEST FASE 3.1.1

1:500

Ing. Junior LUCIANI MARIO
CASOLI
ALBO INGEGNERI PROV. DI CHIETI
N. [illegible]
SEZIONE A E AMBIENTALE

LUCIANI COSTRUZIONI srl

LEGENDA

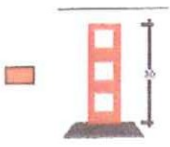


DELINEATORI FLESSIBILI - INT. 15 m.

DISPOSITIVI LUMINOSO Int. 15 m.

RECINZIONE PLASTIFICATA ROSSA H =m.1.20

VIABILITA' APERTA AL TRAFFICO

AREA DI CANTIERE
CHIUSA AL TRAFFICO

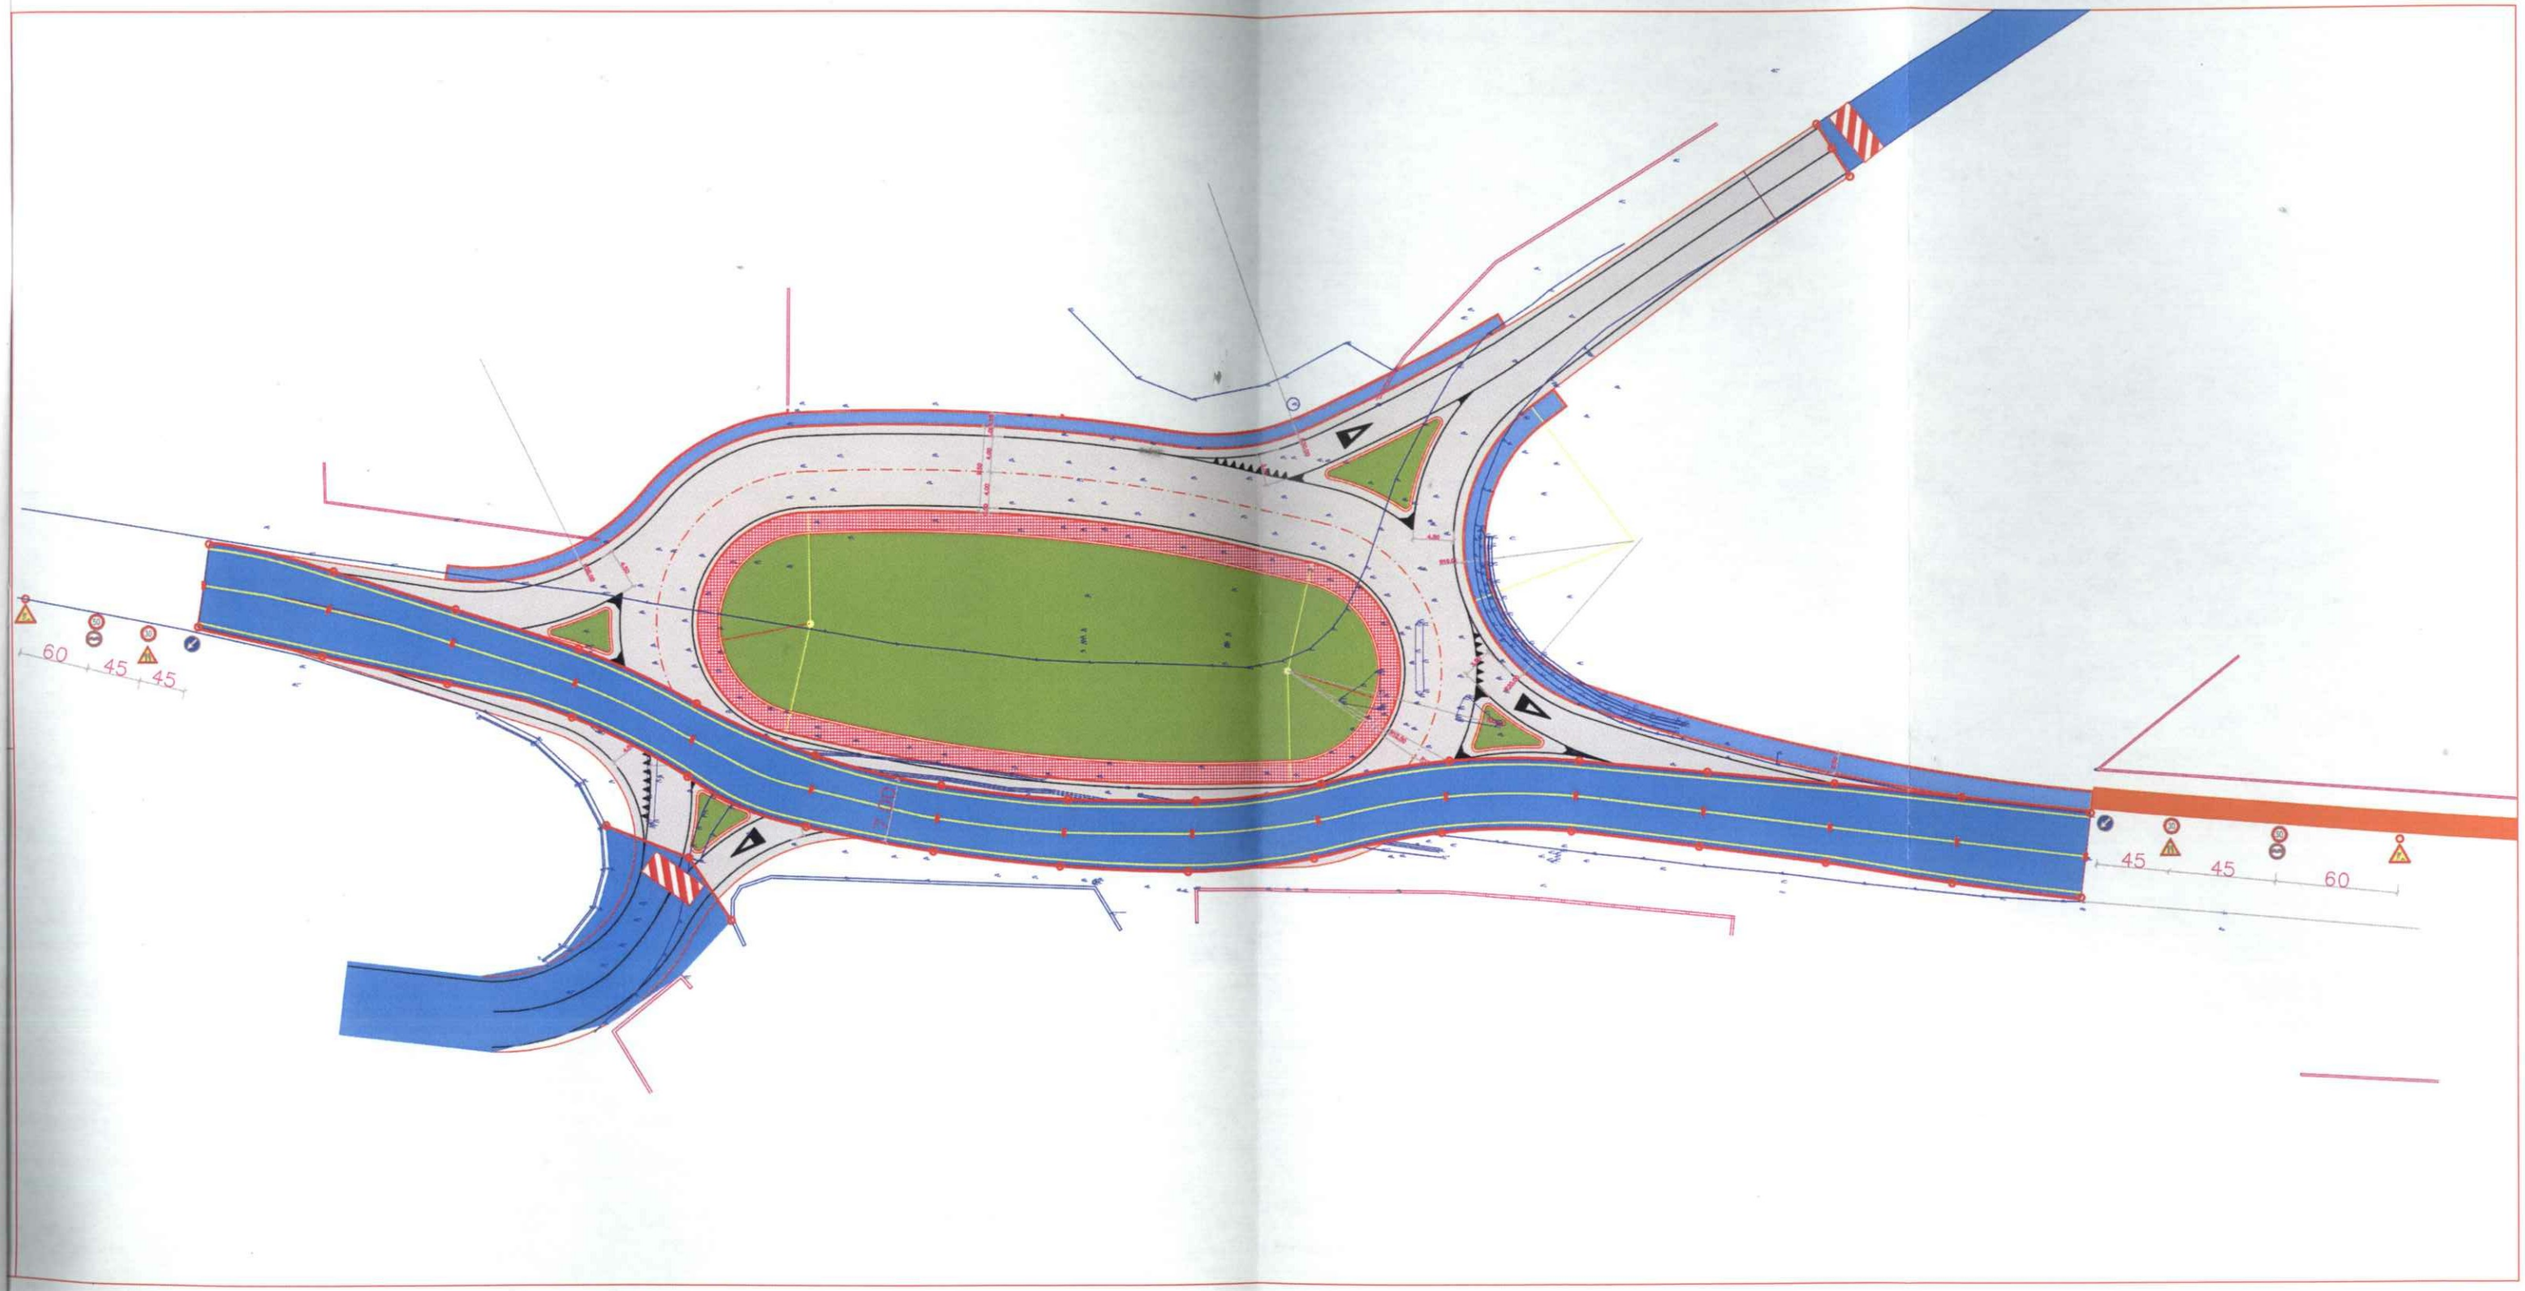
60
45
45
45
45
60