

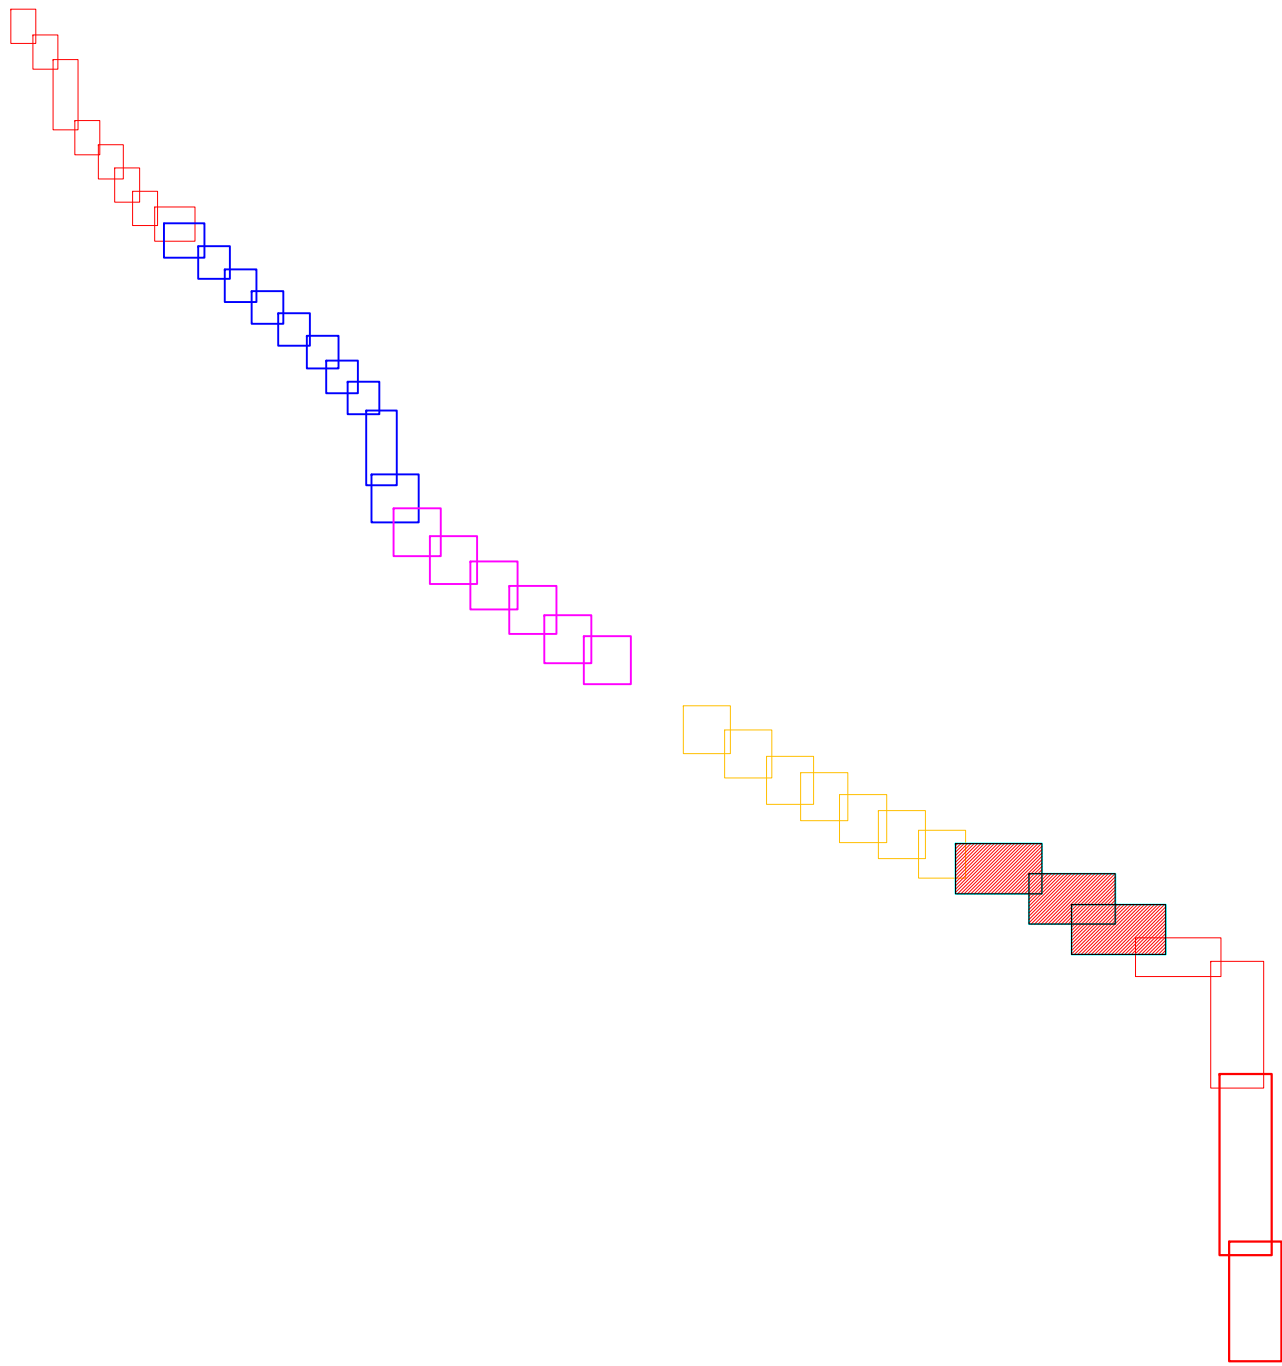
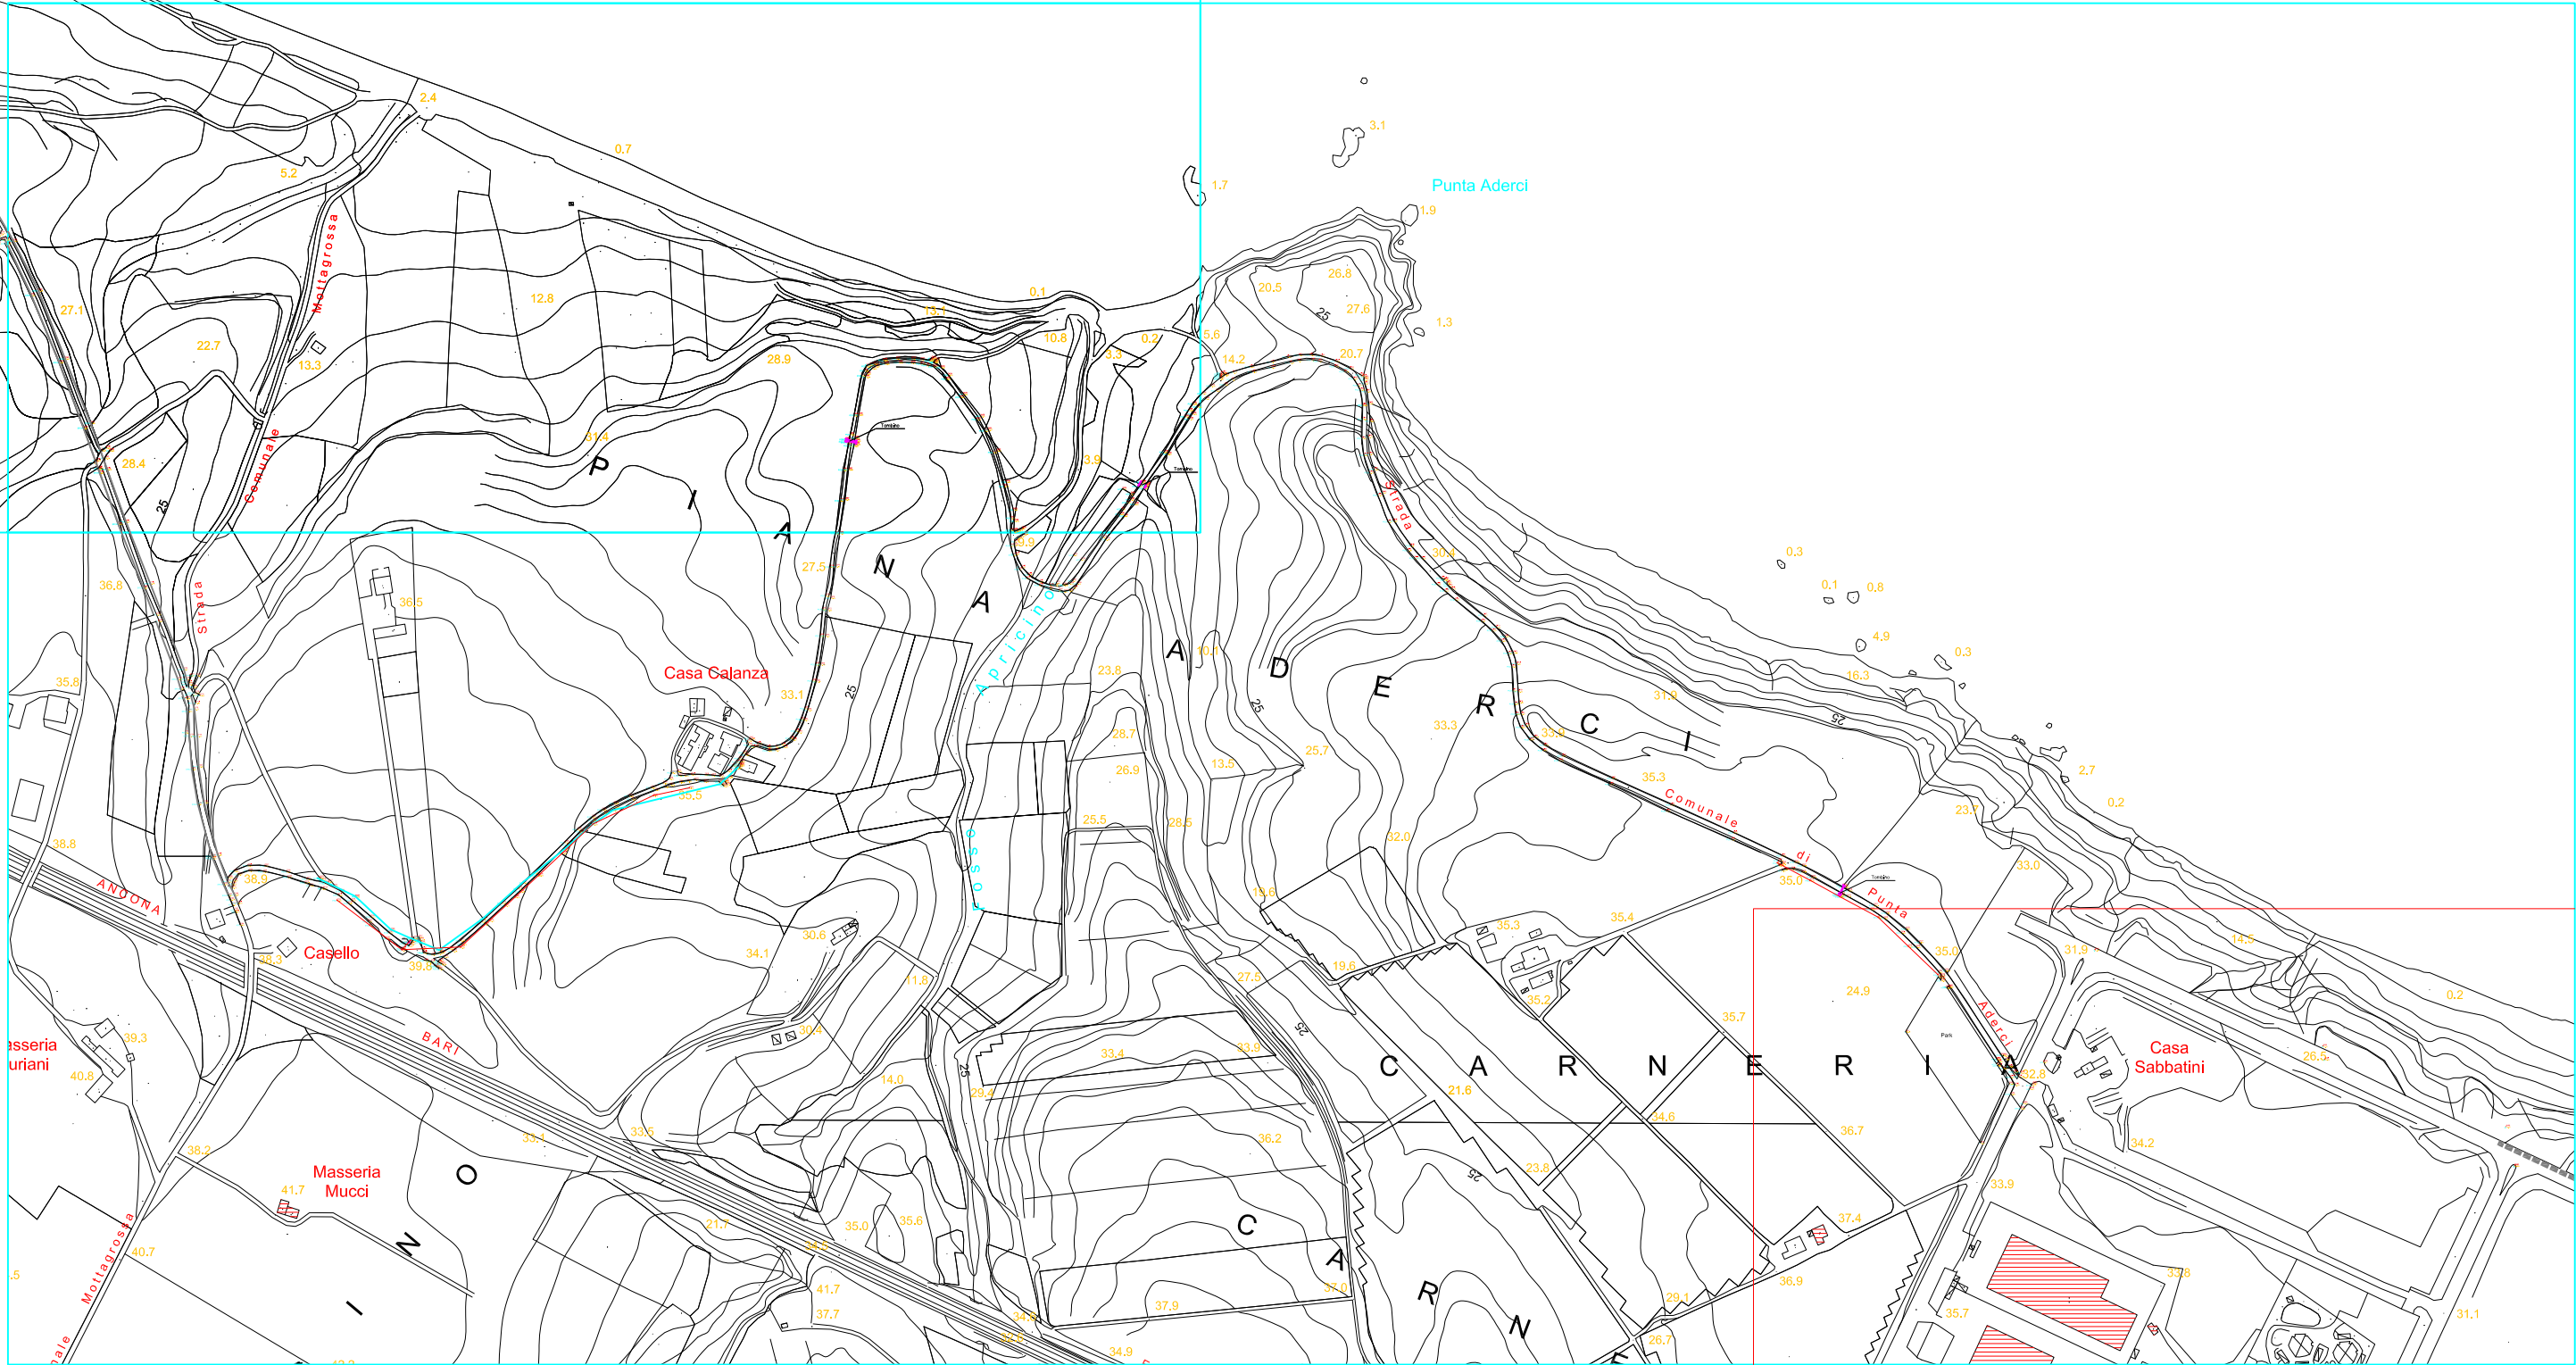


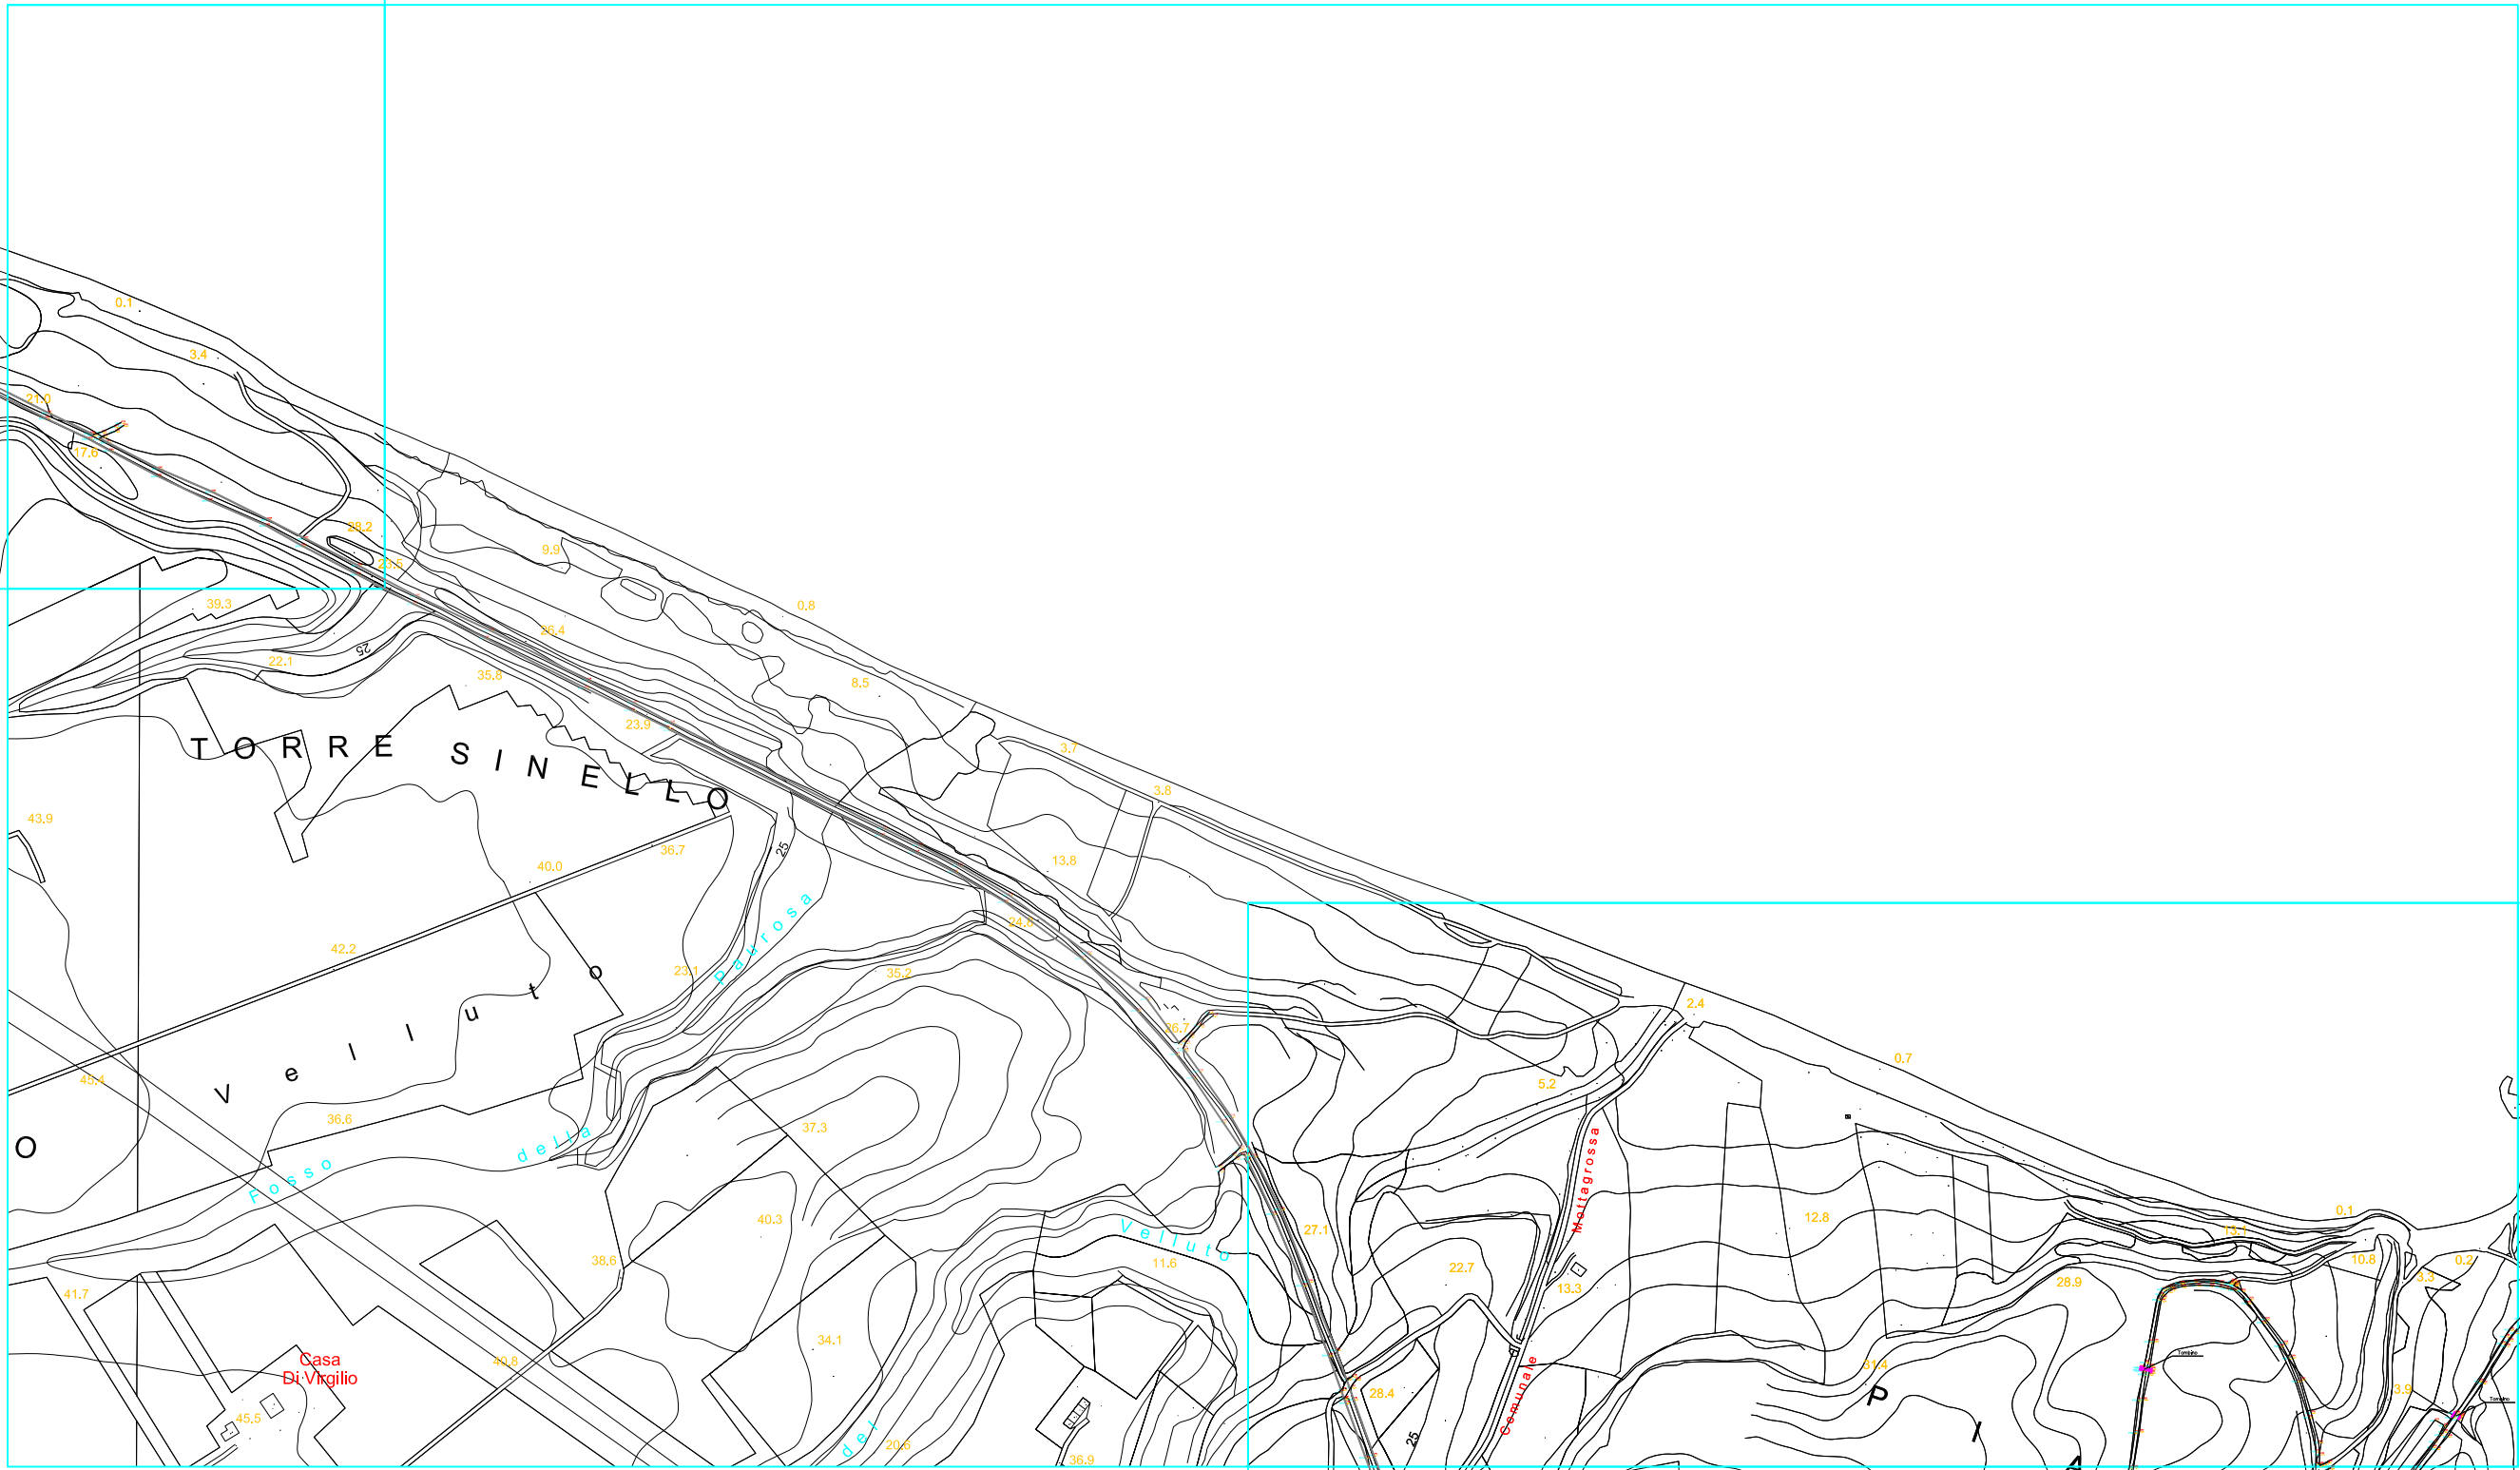

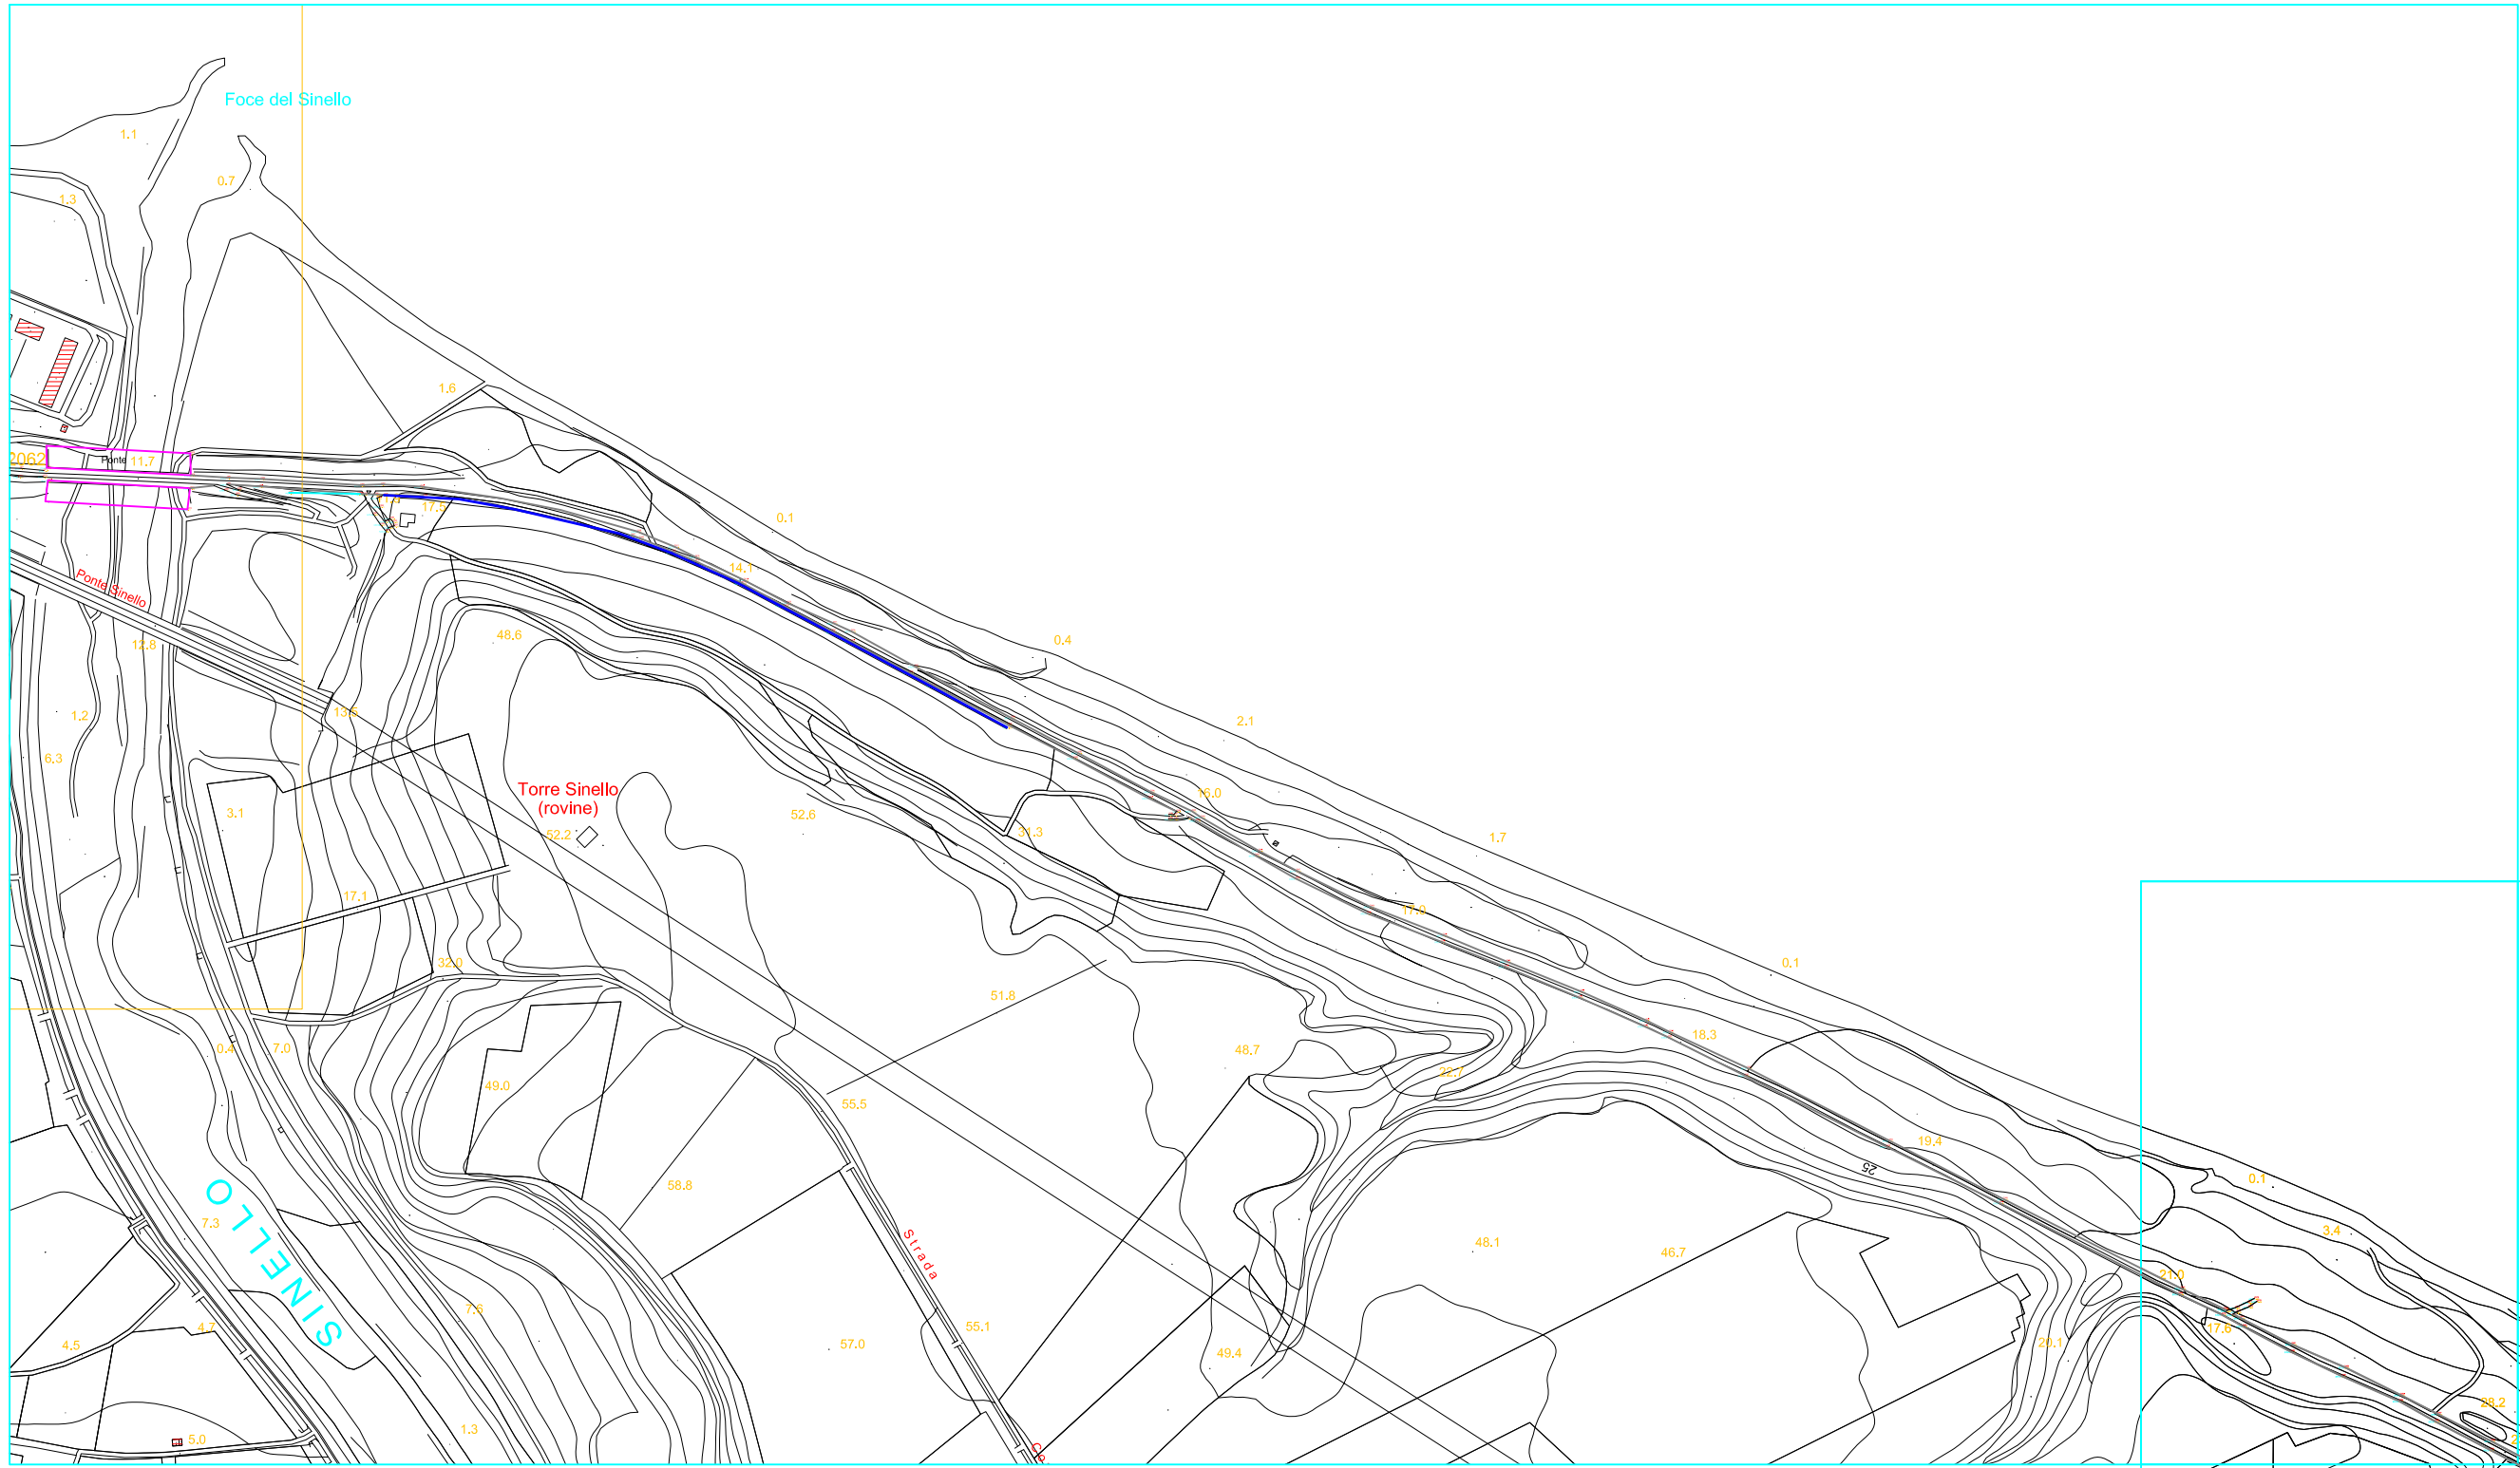

REGIONE ABRUZZO
PROVINCIA CHIETI

ORTONA- SAN VITO CHIETINO-ROCCA SAN GIOVANNI-FOSSACESIA-TORINO DI SANGRO-CASALBORDINO-VASTO

REGIONE ABRUZZO PAR FAS - FAS 2007-2013 Obiettivo Specifico IV.2 - Obiettivo Operativo IV.2.2 - Linea di Azione IV.2.2.a Bando di Gara a Procedura aperta Direttiva 2004/18/CE. Lavori per la realizzazione della via Verde della Costa dei Trabocchi del Comune di Ortona, San Vito Chietino, Rocca San Giovanni,Fossacesia, Torino di Sangro, Casalbordino, Vasto.
CUP D91B1300049002CIG 63262781C2



**“La macchina pareva vivere d’armonia propria,
avere un’aria ed un’effigie di corpo d’anima”**

Gabriele d’Annunzio

PROGETTO DEFINITIVO

COD.	DESCRIZIONE	SCALA	DATA
D.10.e	PLANIMETRIA DELLO STATO ATTUALE - TRONCO V	1:5000	OTTOBRE 2015

PROGETTISTI INCARICATI:

IMPRESE CONCORRENTI:

arch. Bandini Paolo (Mandatario)
ing. Farina Luigi
ing. Pietromartire Lorenzo
geol. Cavallucci Silvio
ing. Tucci Alessandro - GEINA S.r.l.
arch. Bomba Cristian
geom. D'Ambrosio Orazio
arch. Zavarella Antonio
ing. Galano Alessandro

CO.GE.PRI. S.r.l. (Mandataria)
DI PERSIO COSTRUZIONI S.r.l.
TENAGLIA Sr.l.
STRADE E AMBIENTE S.r.l.
EUROIMPIANTI S.r.l.

Il responsabile del procedimento: Arch. Valerio A. Ursini