



SEZIONE TIPOLOGICA 1 - STATO DI FATTO

Scala 1:100

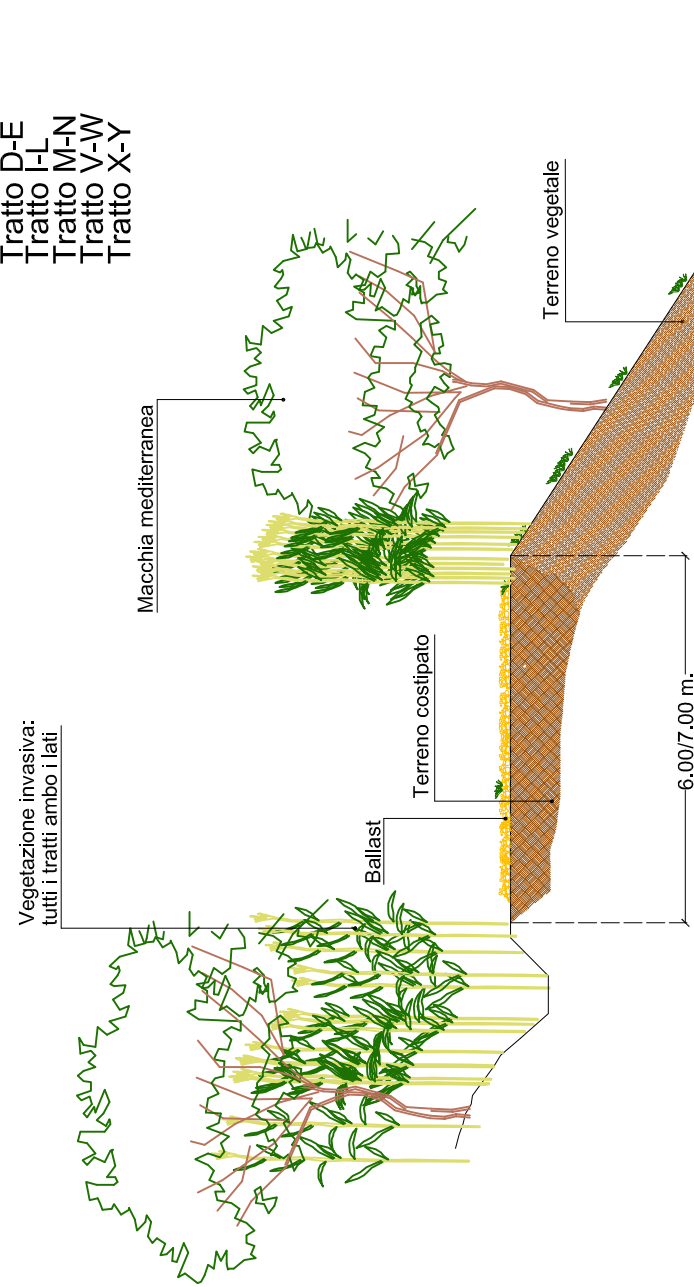


SEZIONE TIPOLOGICA 1 - STATO DI PROGETTO

Scala 1:100

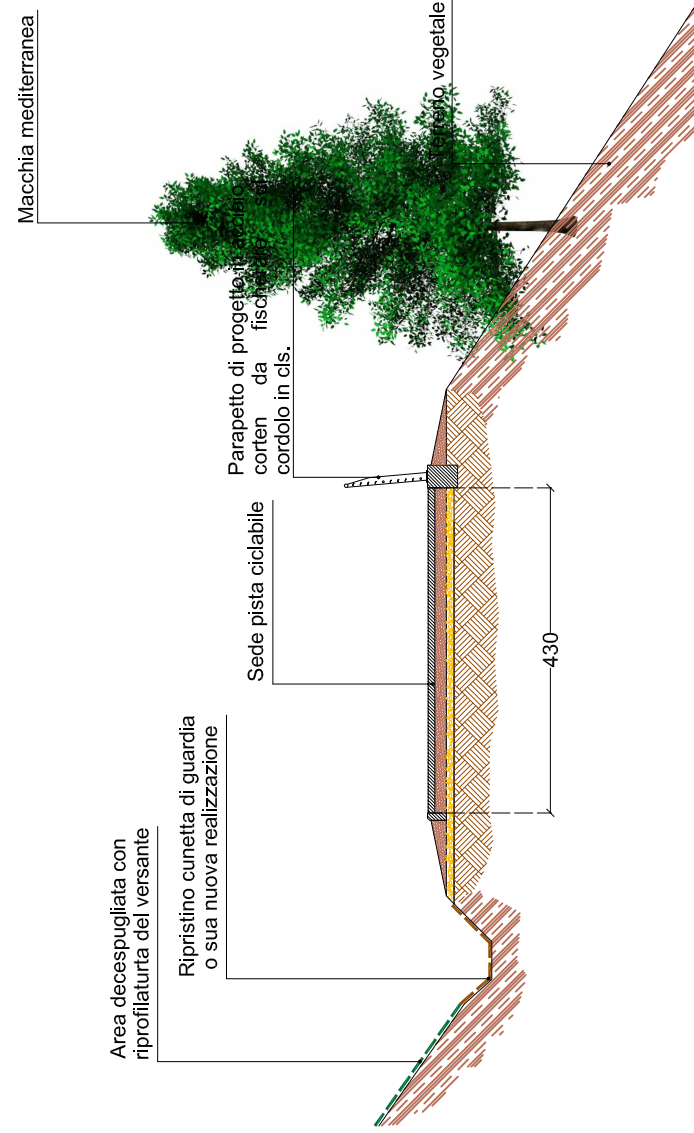


SEZIONE TIPOLOGICA 3 - STATO DI FATTO

Scala 1:100

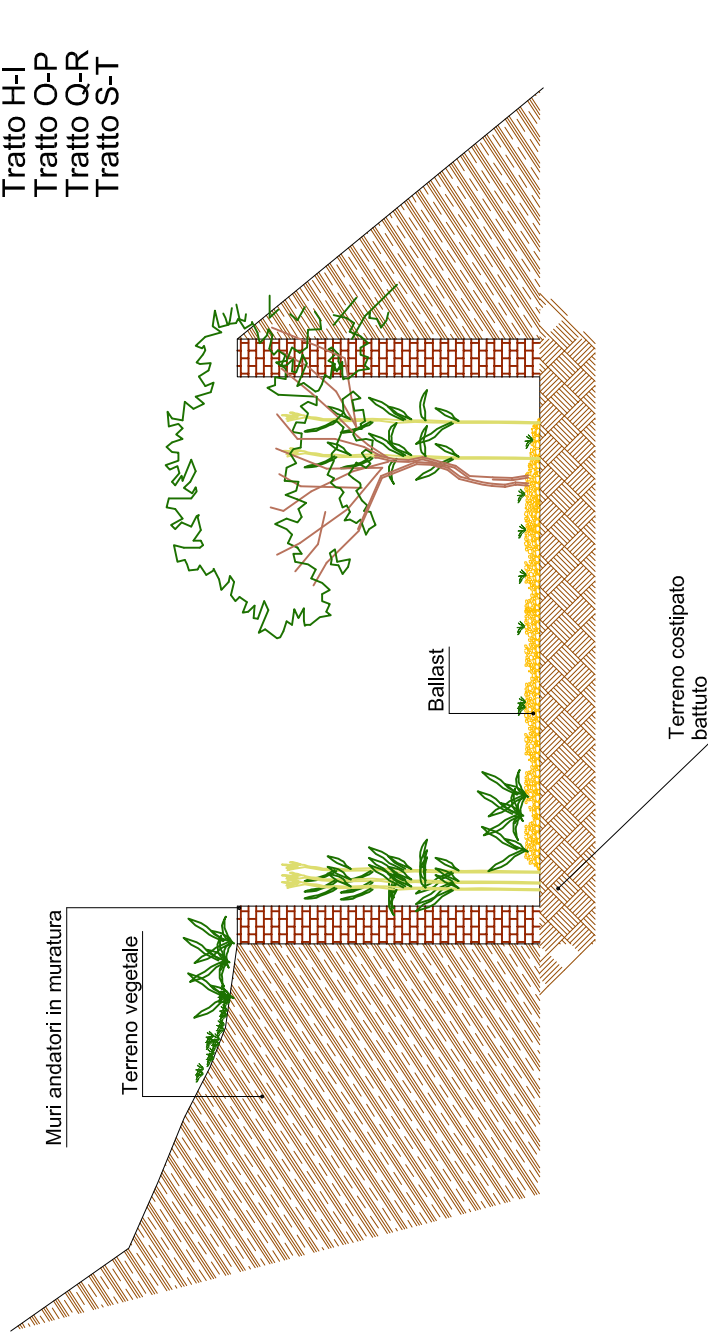


SEZIONE TIPOLOGICA 3 - STATO DI PROGETTO

Scala 1:10C

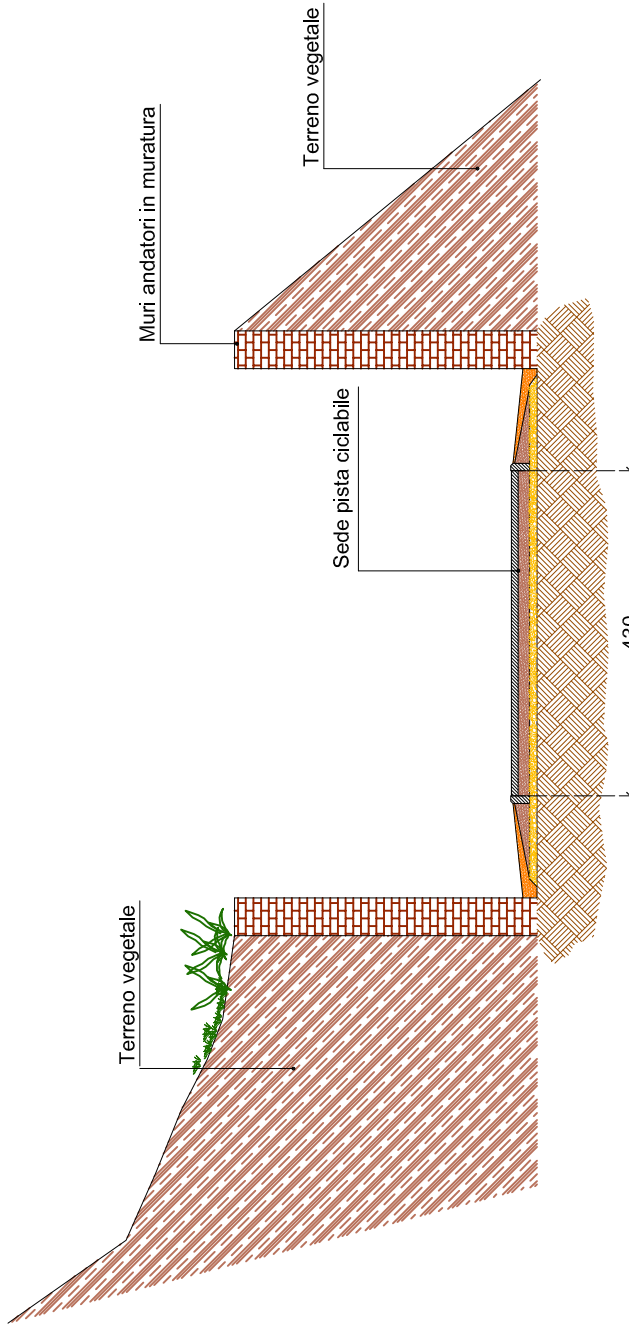


SEZIONE TIPOLOGICA 2 - STATO DI FATTO

Scala 1:100

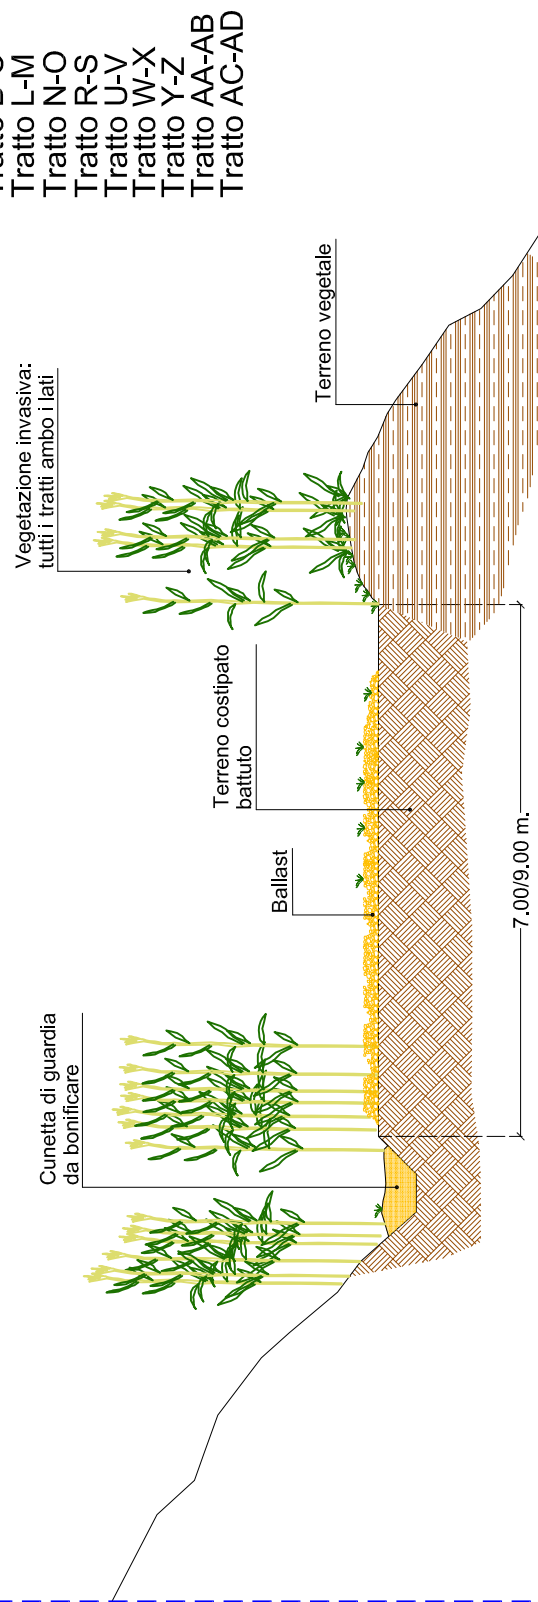


SEZIONE TIPOLOGICA 2 - STATO DI PROGETTO

Scala 1:100

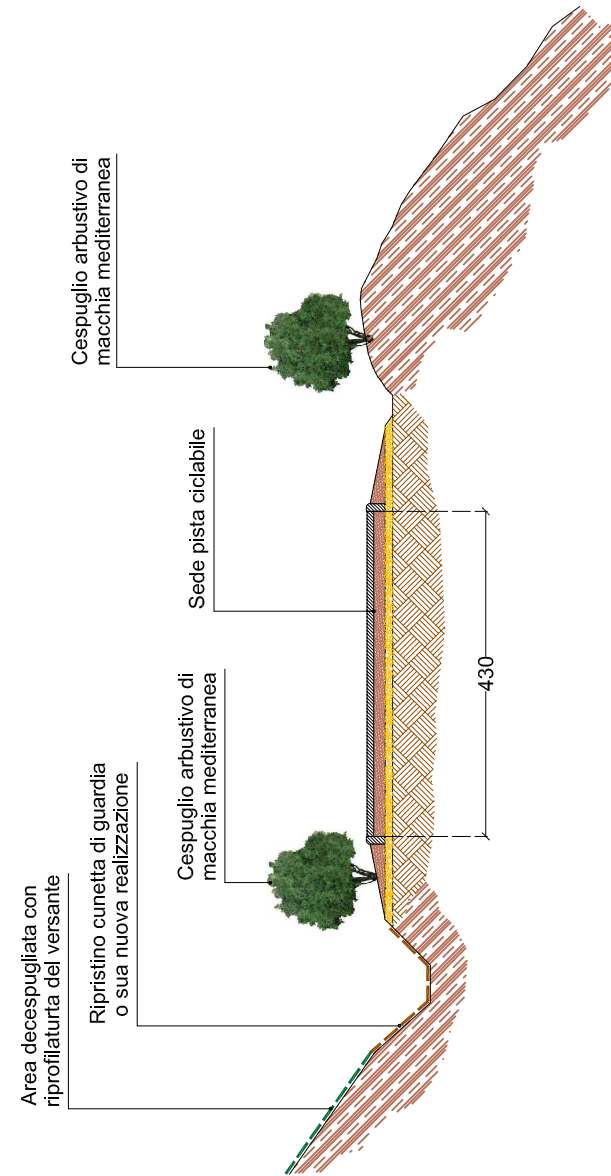


SEZIONE TIPOLOGICA 4 - STATO DI FATTO

Scala 1:100

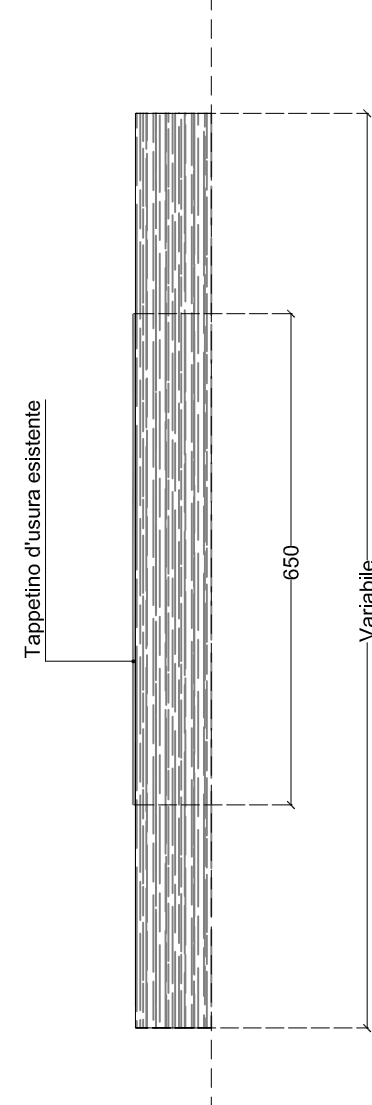

SEZIONE TIPOLOGICA 4 - STATO DI PROGETTO

Scala 1:100

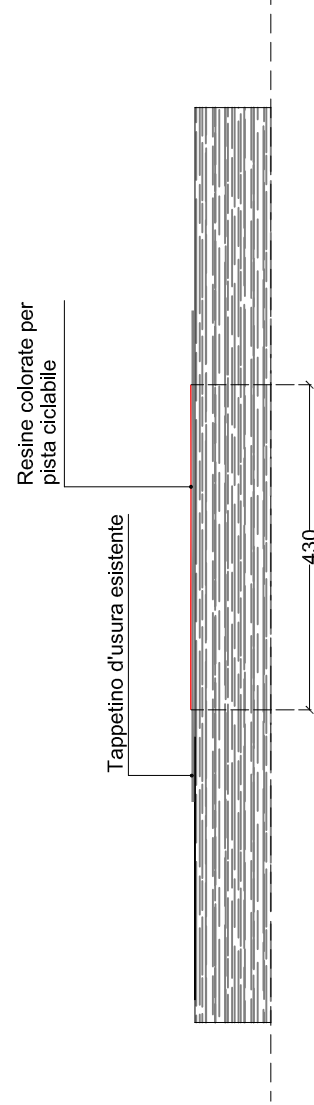

ORTONA- SAN VITO CHIETINO-ROCCA SAN GIOVANNI-FOSSACESIA-TORINO DI SANGRO-CASALBORDINO-VASTO

REGIONE ABRUZZO PAR FAS - FAS 2007-2013 Obiettivo Specifico IV.2 - Obiettivo Operativo IV.2.2 - Linea di Azione IV.2.2.a Bando di Gara a Procedura aperta Direttiva 2004/18/CE. Lavori per la realizzazione della Via Verde della Costa dei Trabocchi del Comune di Ortona, San Vito Chietino, Rocca San Giovanni, Fossacesia, Torino di Sangro, Casalbordino, Vasto.

CUP D91B1300049002

CIG 63262781C2

***“La macchina pareva vivere d’armonia propria,
avere un’aria ed un’effigie di corpo d’anima”***

PROGETTO DEFINITIVO

COD.	DESCRIZIONE	SCALA	DATA
0.15.f	SEZIONI TIPOLOGICHE ALL'APERTO TRONCO VII° - Stato di fatto e di progetto -	1:100	Ottobre 2015

PROGETTISTI INCARICATI:

Arch. BANDINI PAOLO (Mandatario)
Ing. FARINA LUIGI
Ing. PIETROMARTIRE LORENZO
Geol. CAVALLUCCI SILVIO
Ing. TUCCI ALESSANDRO-GEINA SRL
Arch. BOMBA CRISTIAN
Geom. D'AMBROSIO ORAZIO
Arch. ZAVARELLA ANTONIO
Ing. GALANO ALESSANDRO

IMPRESSE CONCORRENTI:

CO.GE.PRI. SRL (Mandataria)
DI PERSIO COSTRUZIONI SRL
TENAGLIA SRL
STRADE E AMBIENTE SRL
EUROIMPIANTI SRL

Il responsabile del procedimento: Arch. Valerio A. Ursini