PLANIMETRIA OPERE D'ARTE
scala 1:200

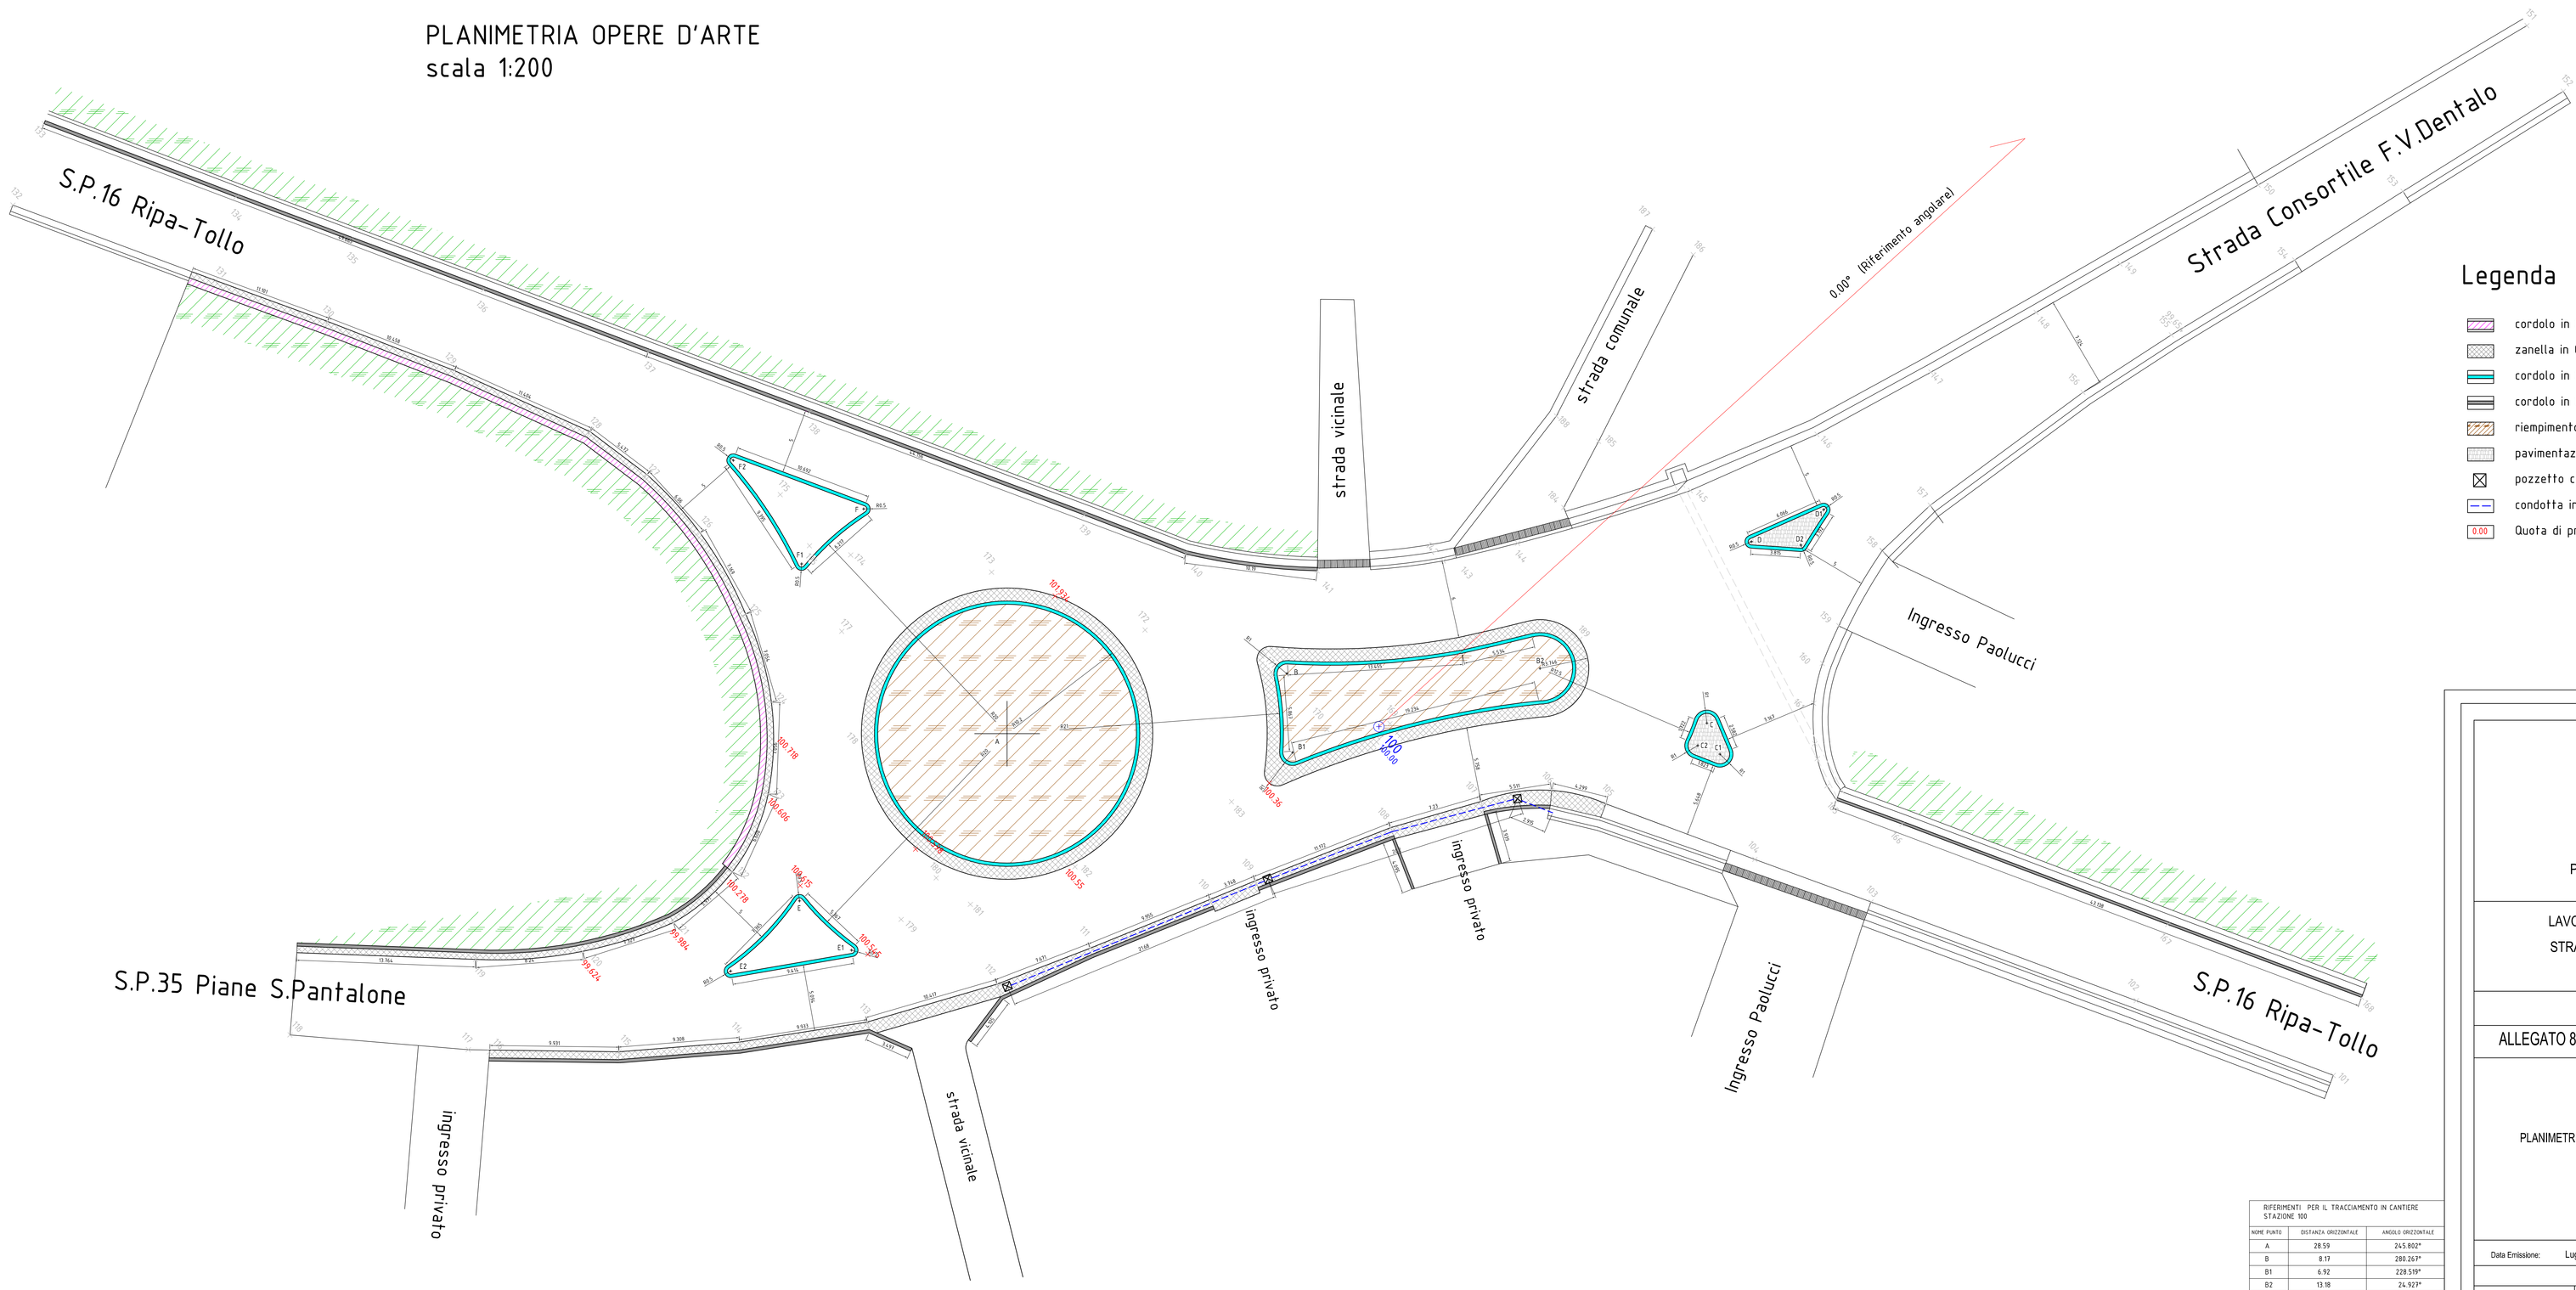

Legenda

- cordolo in Cls prefabbricato
- zanella in Cls gettato in opera
- cordolo in Cls prefabbricato
- cordolo in Cls gettato in opera
- riempimento dove nenessario con terreno vegetale
- pavimentazione in massetto di Cls
- pozzetto con caditoia stradale
- condotta in PVC diametro 315 mm.
- 0.00 Quota di progetto dei punti da modificare rispetto alla quota di fatto

RIFERIMENTI PER IL TRACCIAMENTO IN CANTIERE
STAZIONE 100

NOME PUNTO	DISTANZA ORIZZONTALE	ANGOLO ORIZZONTALE
A	28.59	245.802°
B	8.17	280.263°
B1	6.92	228.519°
B2	13.18	24.923°
C	25.22	46.325°
C1	26.31	52.109°
C2	24.56	50.774°
D	31.98	13.668°
D1	38.04	18.109°
D2	35.33	21.135°
E	46.52	228.598°
E1	44.05	221.499°
E2	53.27	224.055°
F	43.01	272.456°
F1	46.12	264.503°
F2	53.69	271.936°

Provincia di CHIETI

PROVINCIA DI CHIETI

SETTORE 6
Pianificazione, Progettazione e Manutenzione Stradale
Concessioni - Espropri

LAVORI DI SISTEMAZIONE INTERSEZIONE A RASO FRA LA STRADA CONSORTILE F.V. DENTALO E LE SS.PP. 16 E 35 IN AGRO DI MIGLIANICO

PROGETTO ESECUTIVO

ALLEGATO 8 — Scala

PLANIMETRIA OPERE D'ARTE — 1:200

Progettazione e Direzione Lavori
Dott. Ing. Valerio Baldassarre
C.da Piane, 39/A - Francavilla al Mare
V.le B.Croce,466-Chieti-0871551873-347 9259292

Responsabile del procedimento - Dirigente del Settore
Dott. Ing. Carlo CRISTINI

Data Emissione: Luglio 2011 — Disegnatore:

REVISIONI

Data	Descrizione