



**Provincia di Chieti**  
 Settore 5  
 Servizio Edilizia Scolastica e Provinciale

# PROGETTO ESECUTIVO

**OGGETTO:** AMPLIAMENTO E RISTRUTTURAZIONE DELLA BIBLIOTECA PROVINCIALE "A. C. De Meis" di Chieti LOTTO  
 lavori di adeguamento sismico edificio esistente e messa in sicurezza area



**ELABORATO:** -ARCHITETTONICI-STATO DI PROGETTO  
 -SEZIONE A-A

**IL DIRIGENTE E RESPONSABILE UNICO DEL PROCEDIMENTO:** Dat. Ing. Carlo CRISTINI

**PROGETTISTA E D.L.:** Dat. Ing. Roberto MAMMARELLA

**ELABORATO:** A.3.2

**Scala 1: 100**  
 CHIETLI

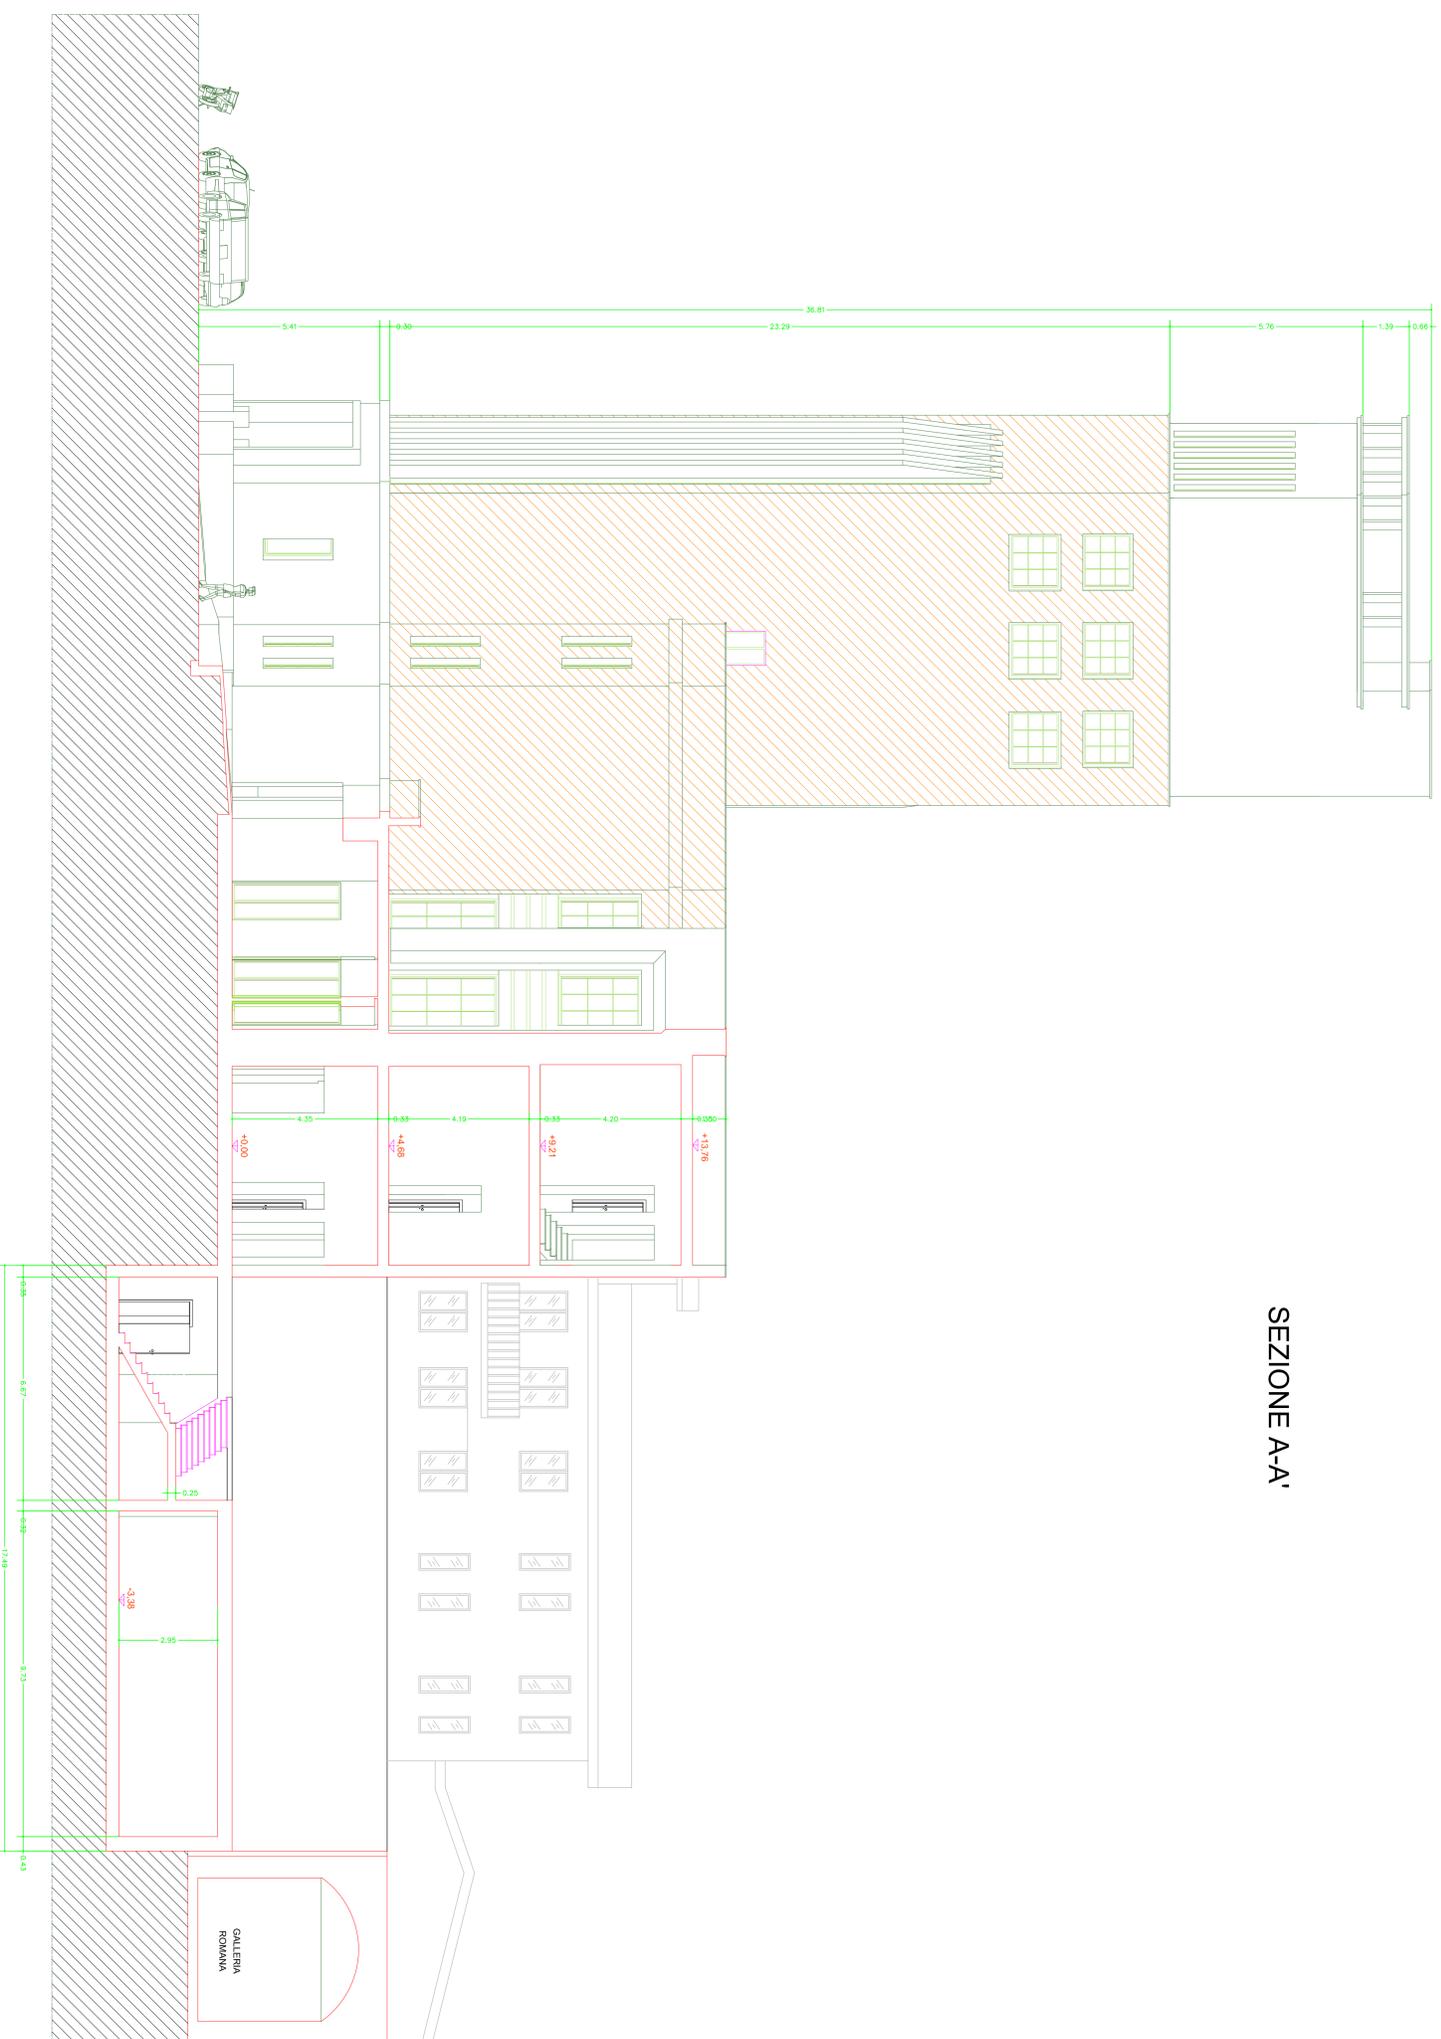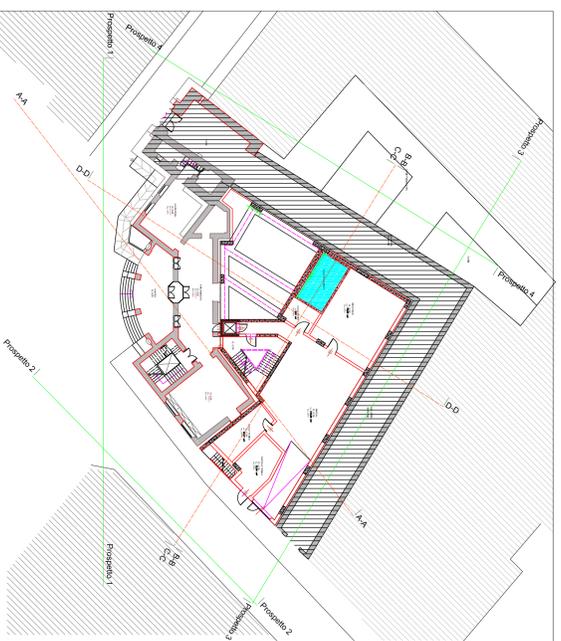

SEZIONE A-A'