


Metanodotto DN 100 mm


Fasce tipo con area di passaggio normale

(fascia di servitù > area di passaggio)

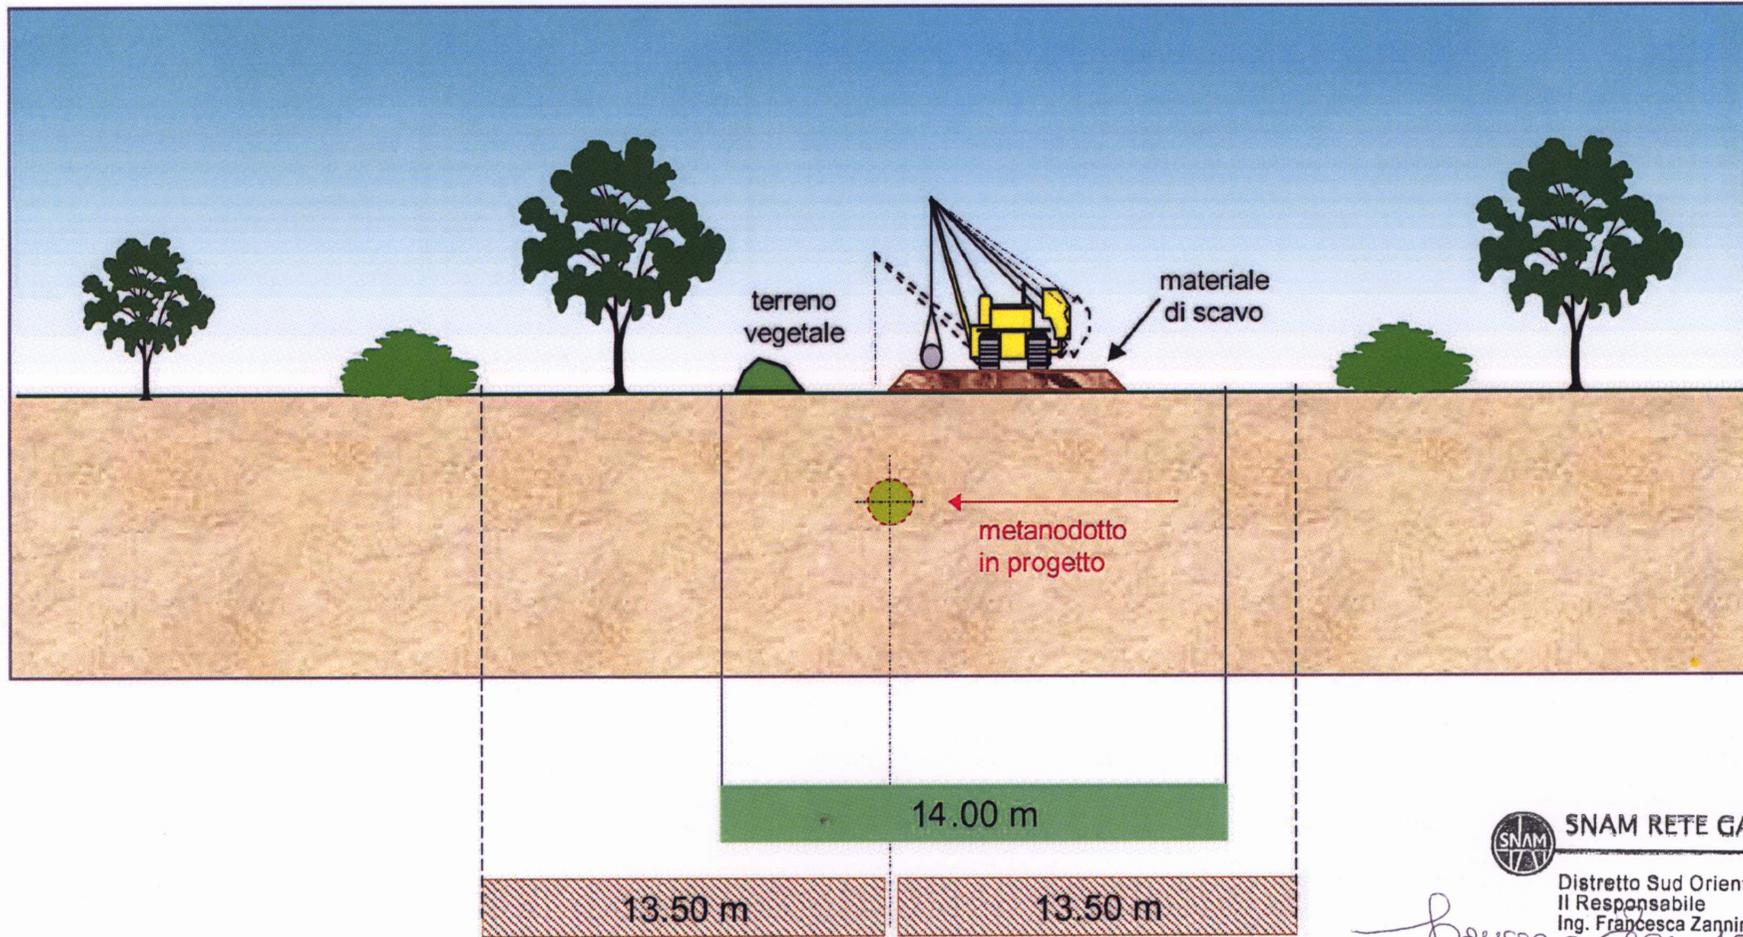

 **SNAM RETE GAS**

Distretto Sud Orientale
Il Responsabile
Ing. Francesca Zanninotti

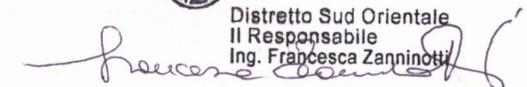

 Area di passaggio = 14.00 m

 Fascia di servitù coincidente con vincolo preordinato all'esproprio (v.p.e.) = 27 m (13.50 + 13.50 m)