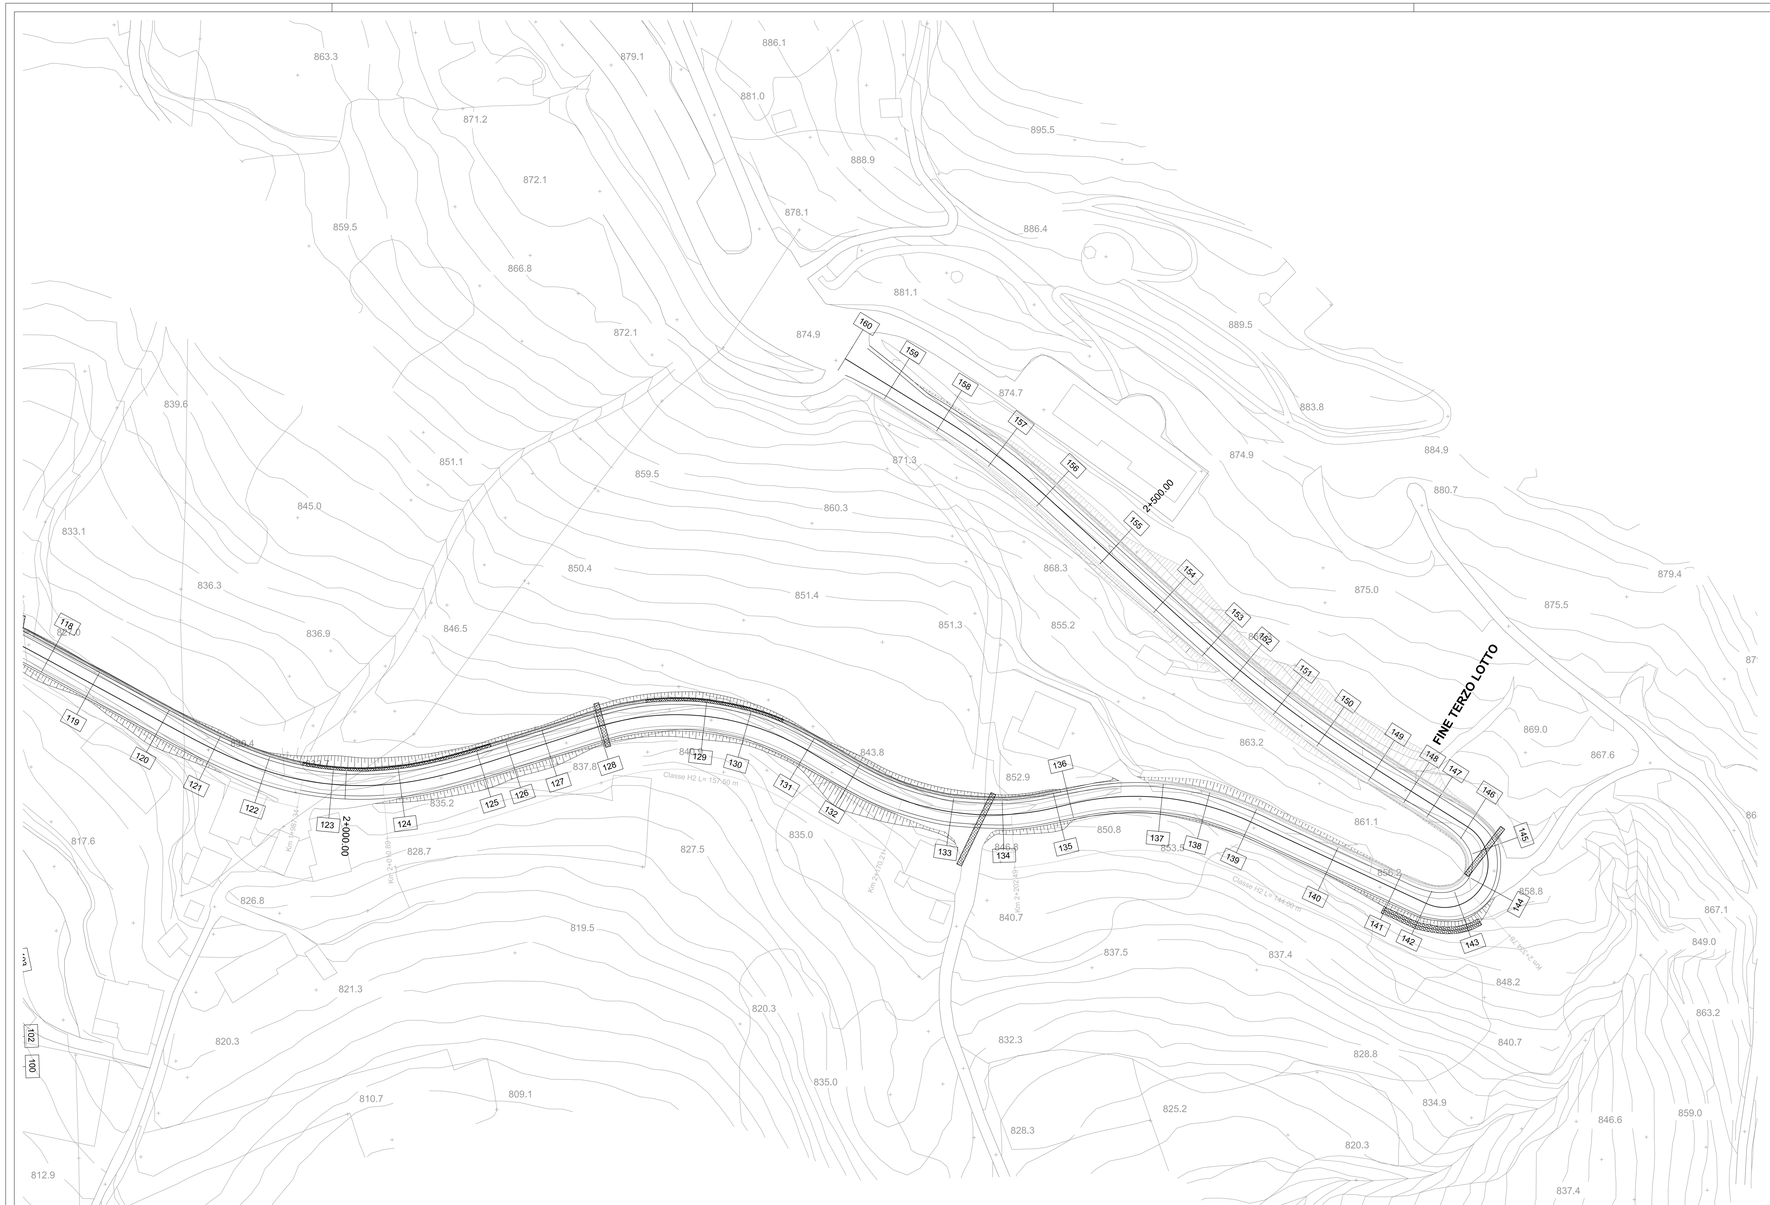

PROVINCIA DI CHIETI

Provincia di Chieti
Settore Lavori Pubblici

PROGETTO COMPLETAMENTO

LAVORI DI SISTEMAZIONE STRADA PROVINCIALE S.S. 650 FONDO VALLE TRIGNO SCHIAVI D'ABRUZZO

III° Lotto Funzionale

PLANIMETRIA DELLE BARRIERE 3 DI 3
DA SEZ 119 A SEZ 160

STUDIOMONTEPARA INGEGNERIA CIVILE
66030 Via Stazione n° 12
Tel.0871-869653
Email: info@studiomontepara.it

Il Progettista
Prof. Ing. Antonio Montepara

TAVOLA
17.3

Questo elaborato non puo' essere riprodotto ne' integralmente, ne' in parte per scopi diversi da quelli per cui e' stato fatto.

Responsabile Unico del Procedimento

SCALA : 1:500

DATA : 17/03/2014

127 C T I A 17.03 R0

Revisione	Data	Descrizione	Redatto	Controllato	Approvato
REV0					
REV1					
REV2					