

Provincia di Chieti

Settore M-E

Vigilanza, Edilizia scolastica e Provinciale
Organizzazione scolastica, Protezione civile, Espropri,
Sicurezza sui Luoghi di Lavoro

Lavori di
MANUTENZIONE SP.S.EUSANIO-CASTEL
FRENTANO E COMPLETAMENTO MARCIAPIEDI
EX S.S.84 FRENTANA NEL COMUNE DI CASTEL
FRENTANO

PROGETTO ESECUTIVO



tavola
11

Disegno scala

1:25

Data: agosto 2011

Elaborato **PARTICOLARI SEZIONI SU AREA SAN ROCCO**


Il Responsabile del Procedimento

Ing. Carlo Cristini


Il Progettista

Arch. Adele Di Campi

SEZIONE ALLA PARTIC. 4070

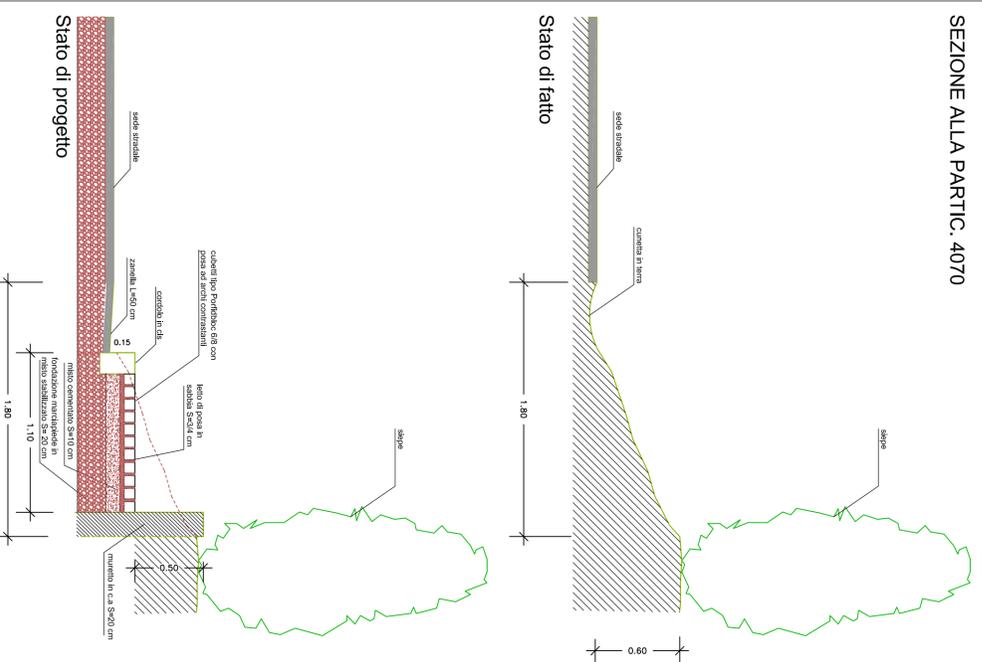

SEZIONE ALLA PARTIC. 322

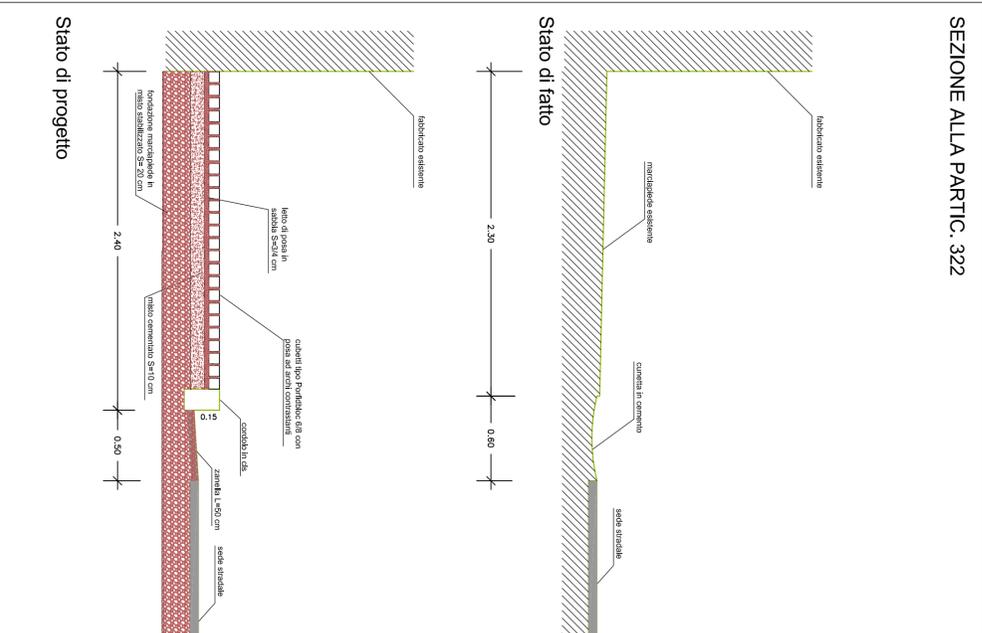

SEZIONE TIPO PART. LLE 282-284-285 (edifici con ingresso a livello stradale o sottostada)

